


Regelquerschnitt
RQ 31/2

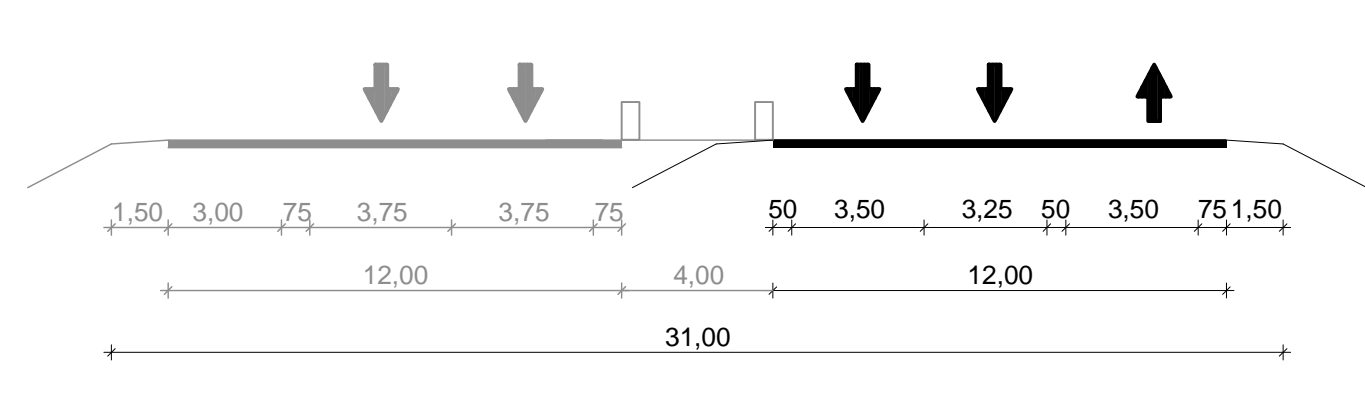

Legende

Planung
 Knotenpunkt planfrei
 Knotenpunkt teilplanfrei
 Brücke
 Tunnel
 Lärmschutz

Gebiete und Flächen
 reines und allgemeines Wohngebiet, Kleinsiedlungsgebiet
 Kerngebiet, Dorfgebiet, Mischgebiet
 Gewerbegebiet
 Sondergebiet
 Grünflächen
 Gemeinbedarf
 Bahnanlage
 sonstige Fläche
 Hafen sowie Fläche für Wasserwirtschaft, Hochwasserschutz und Regelung der Wasserabflusses
 Fläche für Ver- und Entsorgung
 Standorte für Anlagen im Außenbereich

Bestand

Planung

Straßennetz
 Bundesautobahn
 Bundesstraße
 Landesstraße / Staatsstraße
 Kreisstraße

Schutzgebiete (Natur, Landschaft, Wasser)
 FFH-Gebiet
 Naturschutzgebiet
 Landschaftsschutzgebiet
 Wasserschutzzone I / II / IIIa / IIIb
 Wasserschutzzone III / IIIa / IIIb
 Heilquellschutzgebiet
 Generalwildwegeplan
 BFN-Lebensraumnetzwerke nicht dargestellt
 Biotopie nicht dargestellt



Straßenbauverwaltung
Baden - Württemberg
Regierungspräsidium Freiburg

	Datum	Name
bearbeitet	März 2014	Bausch
gezeichnet	März 2014	Worms

Nr.	Art der Änderung	Datum	Name

BVWP - ANMELDUNG

Straßenbauverwaltung Baden-Württemberg Straße: A 98	Unterlage: 3 Blatt-Nr.: 1 Achse 20, Gradiente 6 Übersichtslageplan Maßstab: 1:25.000
--	--

Projektnummer: A98-G110-BW-T1-BW

A 98.6 Schwörstadt - Bad Säckingen
Bergtrasse + südliche Bergsetrasse / 1. FB
 (Variante 1b)

von Bau-km 24+300 bis Bau-km 34+150

Aufgestellt: Regierungspräsidium Freiburg Abt. 4 Straßenwesen und Verkehr Ref. 44 Straßenplanung BD Kaiser Freiburg, den 27.03.2014	Freigegeben: Ministerium für Verkehr und Infrastruktur Abt. 2 Straßenverkehr Ref. 21 Grundsatzfragen des nachhaltigen Straßenbaus Stuttgart, den
--	--

Vmaß: 100,000 Gsm
Blatt: 76,5 cm, Höhe: 29,7 cm

