

Zeichenerklärung:

Planung


- Baumaßnahme zweibahnig
- Baumaßnahme einbahnig
- Knotenpunkt planfrei
- Knotenpunkt teilplanfrei
- Knotenpunkt teiplangleich
- Knotenpunkt plangleich / plangleich (Kreisverkehr)
- Großbauwerk
- Tunnel
- Lärmschutz (LSW)
- Stützwand (SW)

Straßennetz

- Bundesautobahn
- Bundesstraße
- Landesstraße
- Kreisstraße
- kommunale Straße
- Rückbau

Verwaltung

- Landesgrenze
- Regierungsbezirksgrenze
- Gemeindegrenze

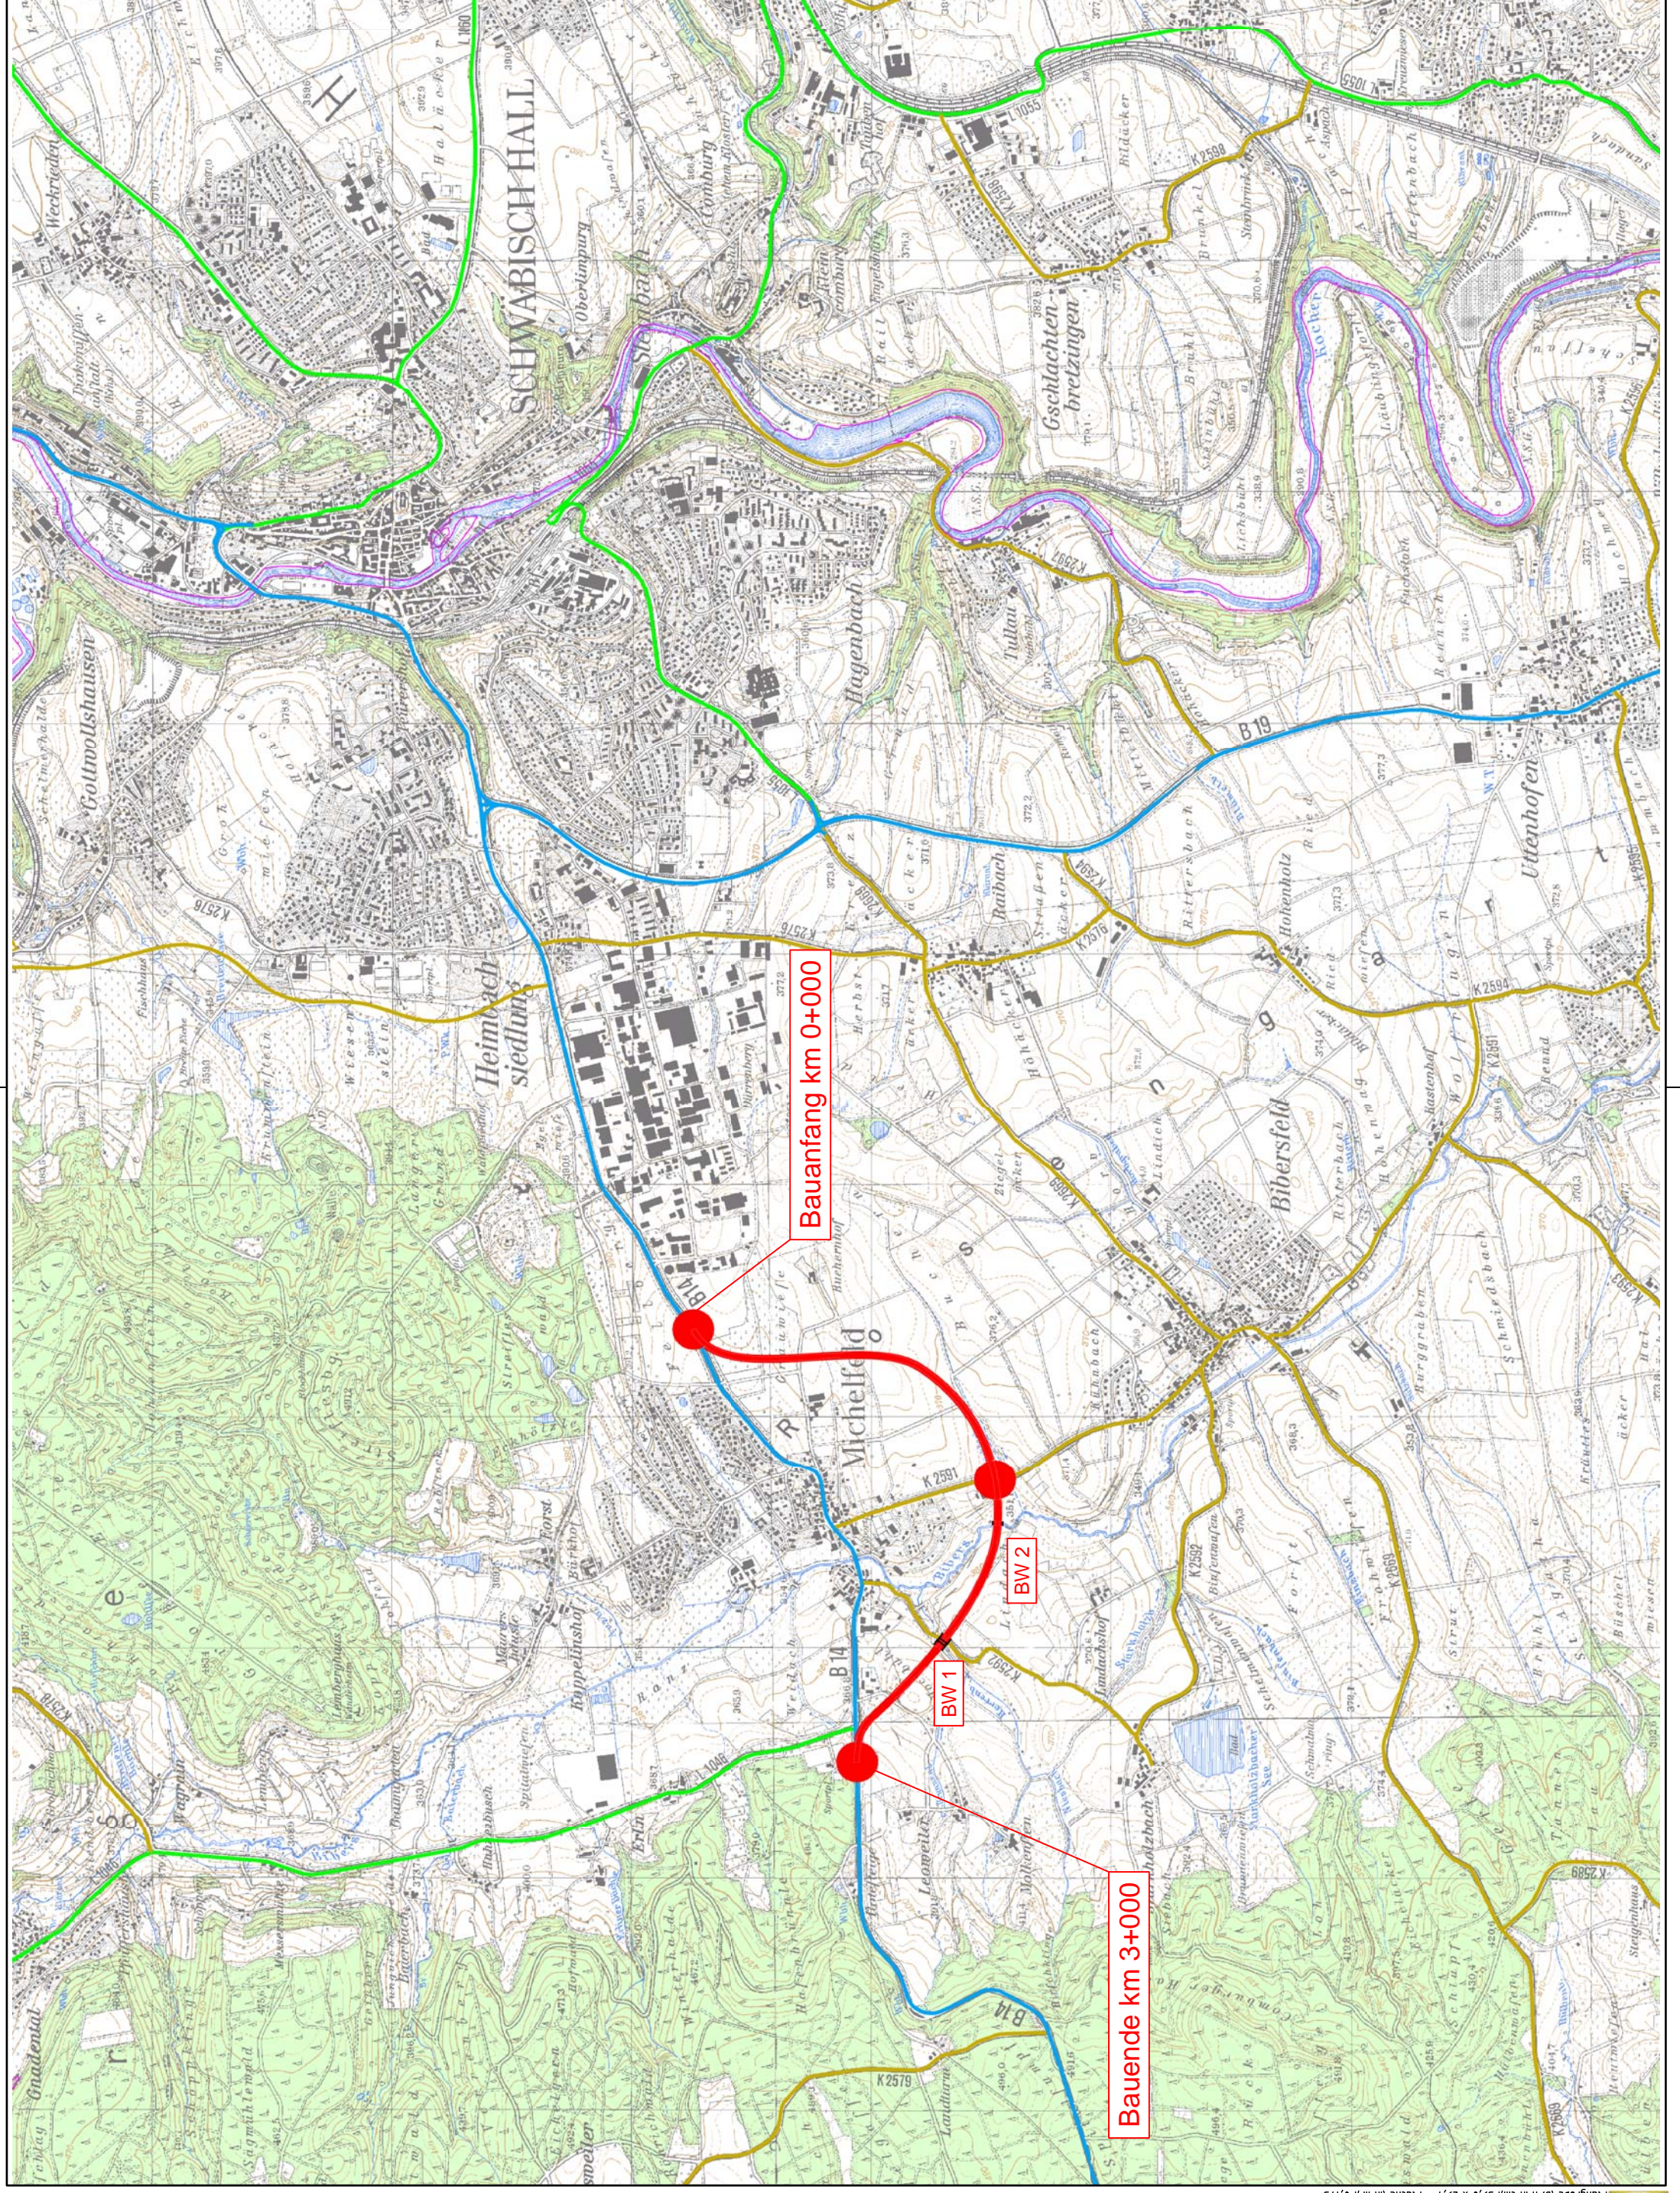

Straßenbauverwaltung Baden - Württemberg Regierungspräsidium Stuttgart		Datum	Name
		bearbeitet	
		Datum	Name
		bearbeitet	08.08.2013 Ref.44

Nr.	Art der Änderung	Datum	Name

BWVP - ANMELDUNG

Straßenbauverwaltung Baden - Württemberg		Unterlage 3
Projektnummer: B14-G20-BW		Blatt-Nr. 1
		Übersichtslageplan
		Maßstab: 1:25000

B14 OU Michelshof Bau-km 0+000 - 3+000	
Aufgestellt: Regierungspräsidium Abt. 4 Straßenwesen und Verkehr Ref. 44 Planung Stuttgart, den 08.08.2013 gez. Frank	Freigegeben: Ministerium für Verkehr und Infrastruktur Abt. 2 Straßenverkehr Ref. 21 Stuttgart, den 16.10.2013 gez. Zwescher