


Zeichenerklärung:

| Planung | Strabennetz |
|--|-------------------------|
| Baumaßnahme zweibahnig | Bundesautobahn |
| Baumaßnahme einbahnig | Bundesstraße |
| Knotenpunkt planfrei | Landesstraße |
| Knotenpunkt teilplanfrei | Kreisstraße |
| Knotenpunkt teilplangleich | kommunale Straße |
| Knotenpunkt plangleich / plangleich (Kreisverkehr) | Rückbau |
| Grobbauwerk | Verwaltung |
| Tunnel | Landesgrenze |
| Lärmschutzwand | Regierungsbezirksgrenze |
| | Gemeindegrenze |

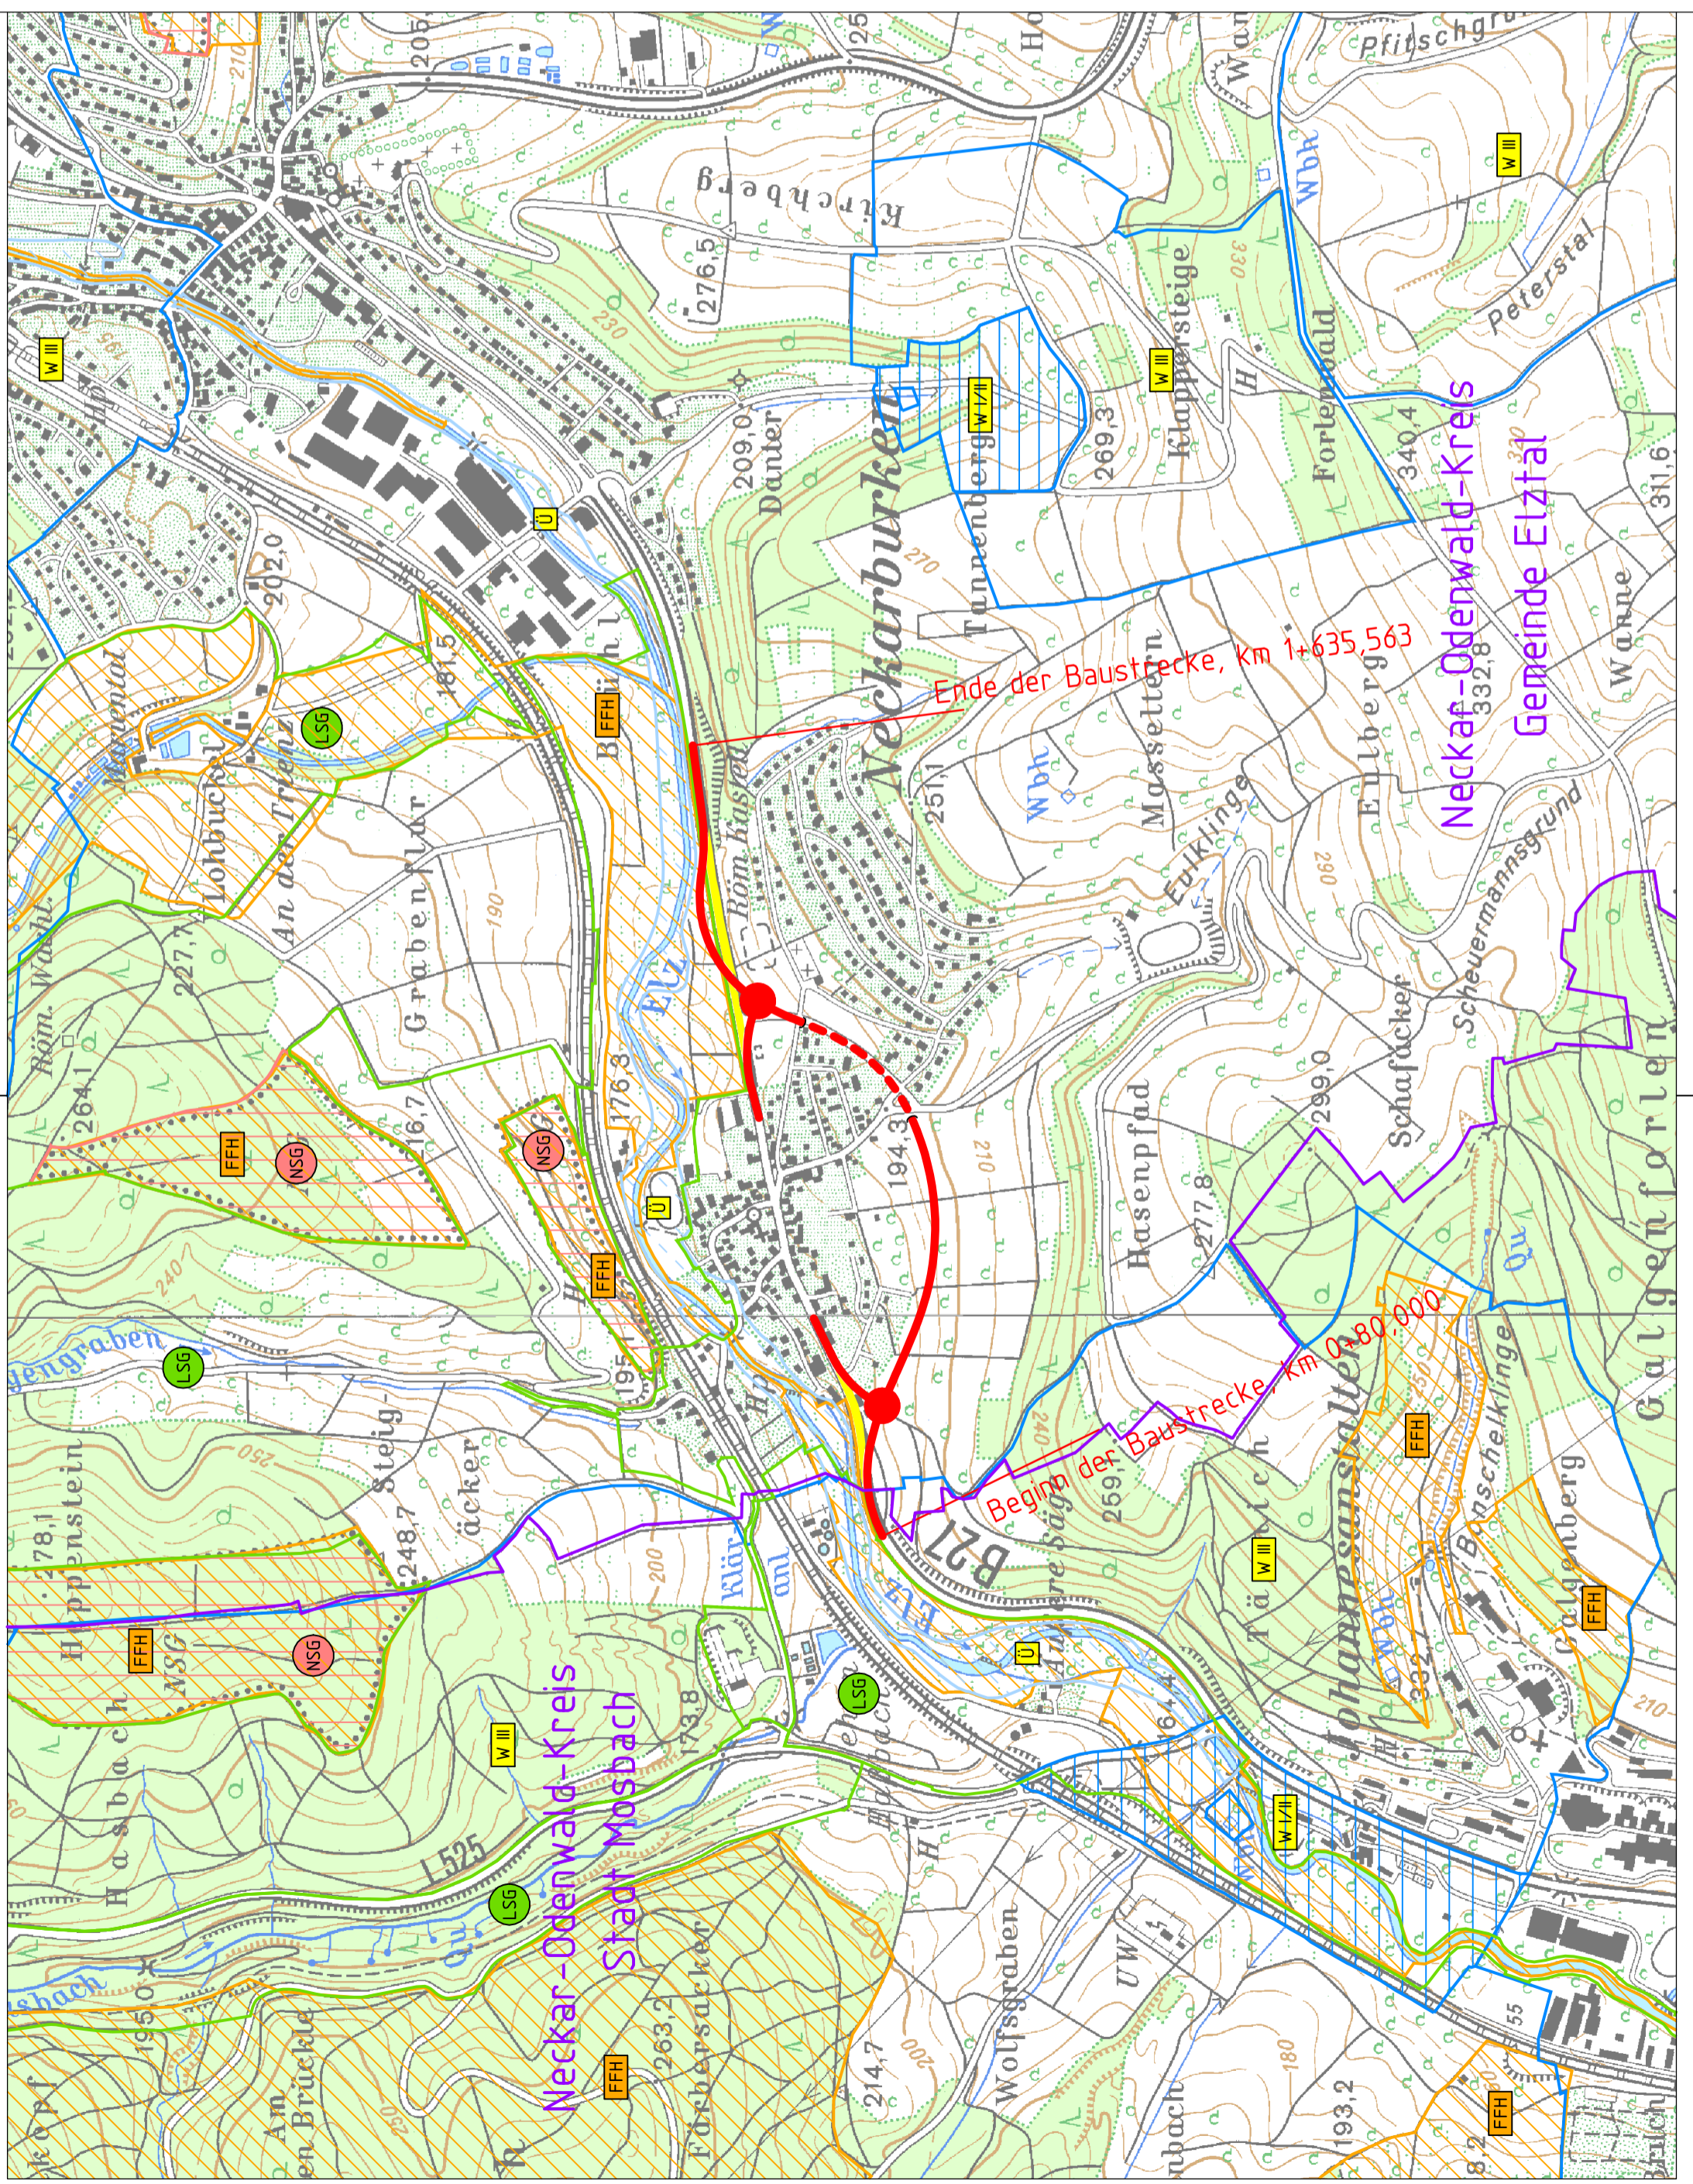

| | | | | |
|--|-------------------------------|--|--------------|-------------|
| | Straßenbauverwaltung | | Datum | Name |
| | Baden - Württemberg | | 12. 6. 2013 | Scholz |
| | Regierungspräsidium Karlsruhe | | | |

| | | | |
|-----|------------------|-------|------|
| Nr. | Art der Änderung | Datum | Name |
| | | | |

BWVP - ANMELDUNG

| | | |
|--|-----------|---------------------|
| Straßenbauverwaltung Baden - Württemberg | Unterlage | 3 |
| Projektnummer: B27-G10-BW | Blatt-Nr. | 1 |
| Übersichtslageplan | | Maßstab: 1 : 10 000 |

B 27, Neubau der Ortsumgehung Neckarburken
Bau-km 0+080 - 1+635,563

| | |
|---|--|
| Aufgestellt: Regierungspräsidium Karlsruhe Abt. 4 Straßenwesen und Verkehr Ref. 44 Planung ..Karlsruhe.., den ..18..7..2013 | Freigegeben: Ministerium für Verkehr und Infrastruktur Abt. 2 Straßenverkehr Ref. 21 ..Stuttgart... , den ..16..10..2013 |
| gez. Zumkeller | gez. Zweschper |