

# Zeichenerklärung:

**Planung**


	Baumaßnahme zweibahnig
	Baumaßnahme einbahnig
	Knotenpunkt planfrei
	Knotenpunkt teilplanfrei
	Knotenpunkt teiltangleich
	Knotenpunkt plangleich / plangleich (Kreisverkehr)
	Grobbauwerk
	Tunnel
	Lärmschutz

**Straßennetz**

	BundesaUTObahn
	Bundesstraße
	Landesstraße
	Kreisstraße
	kommunale Straße
	Rückbau

**Verwaltung**

	Landesgrenze
	Regierungsbezirksgrenze
	Gemeindegrenze

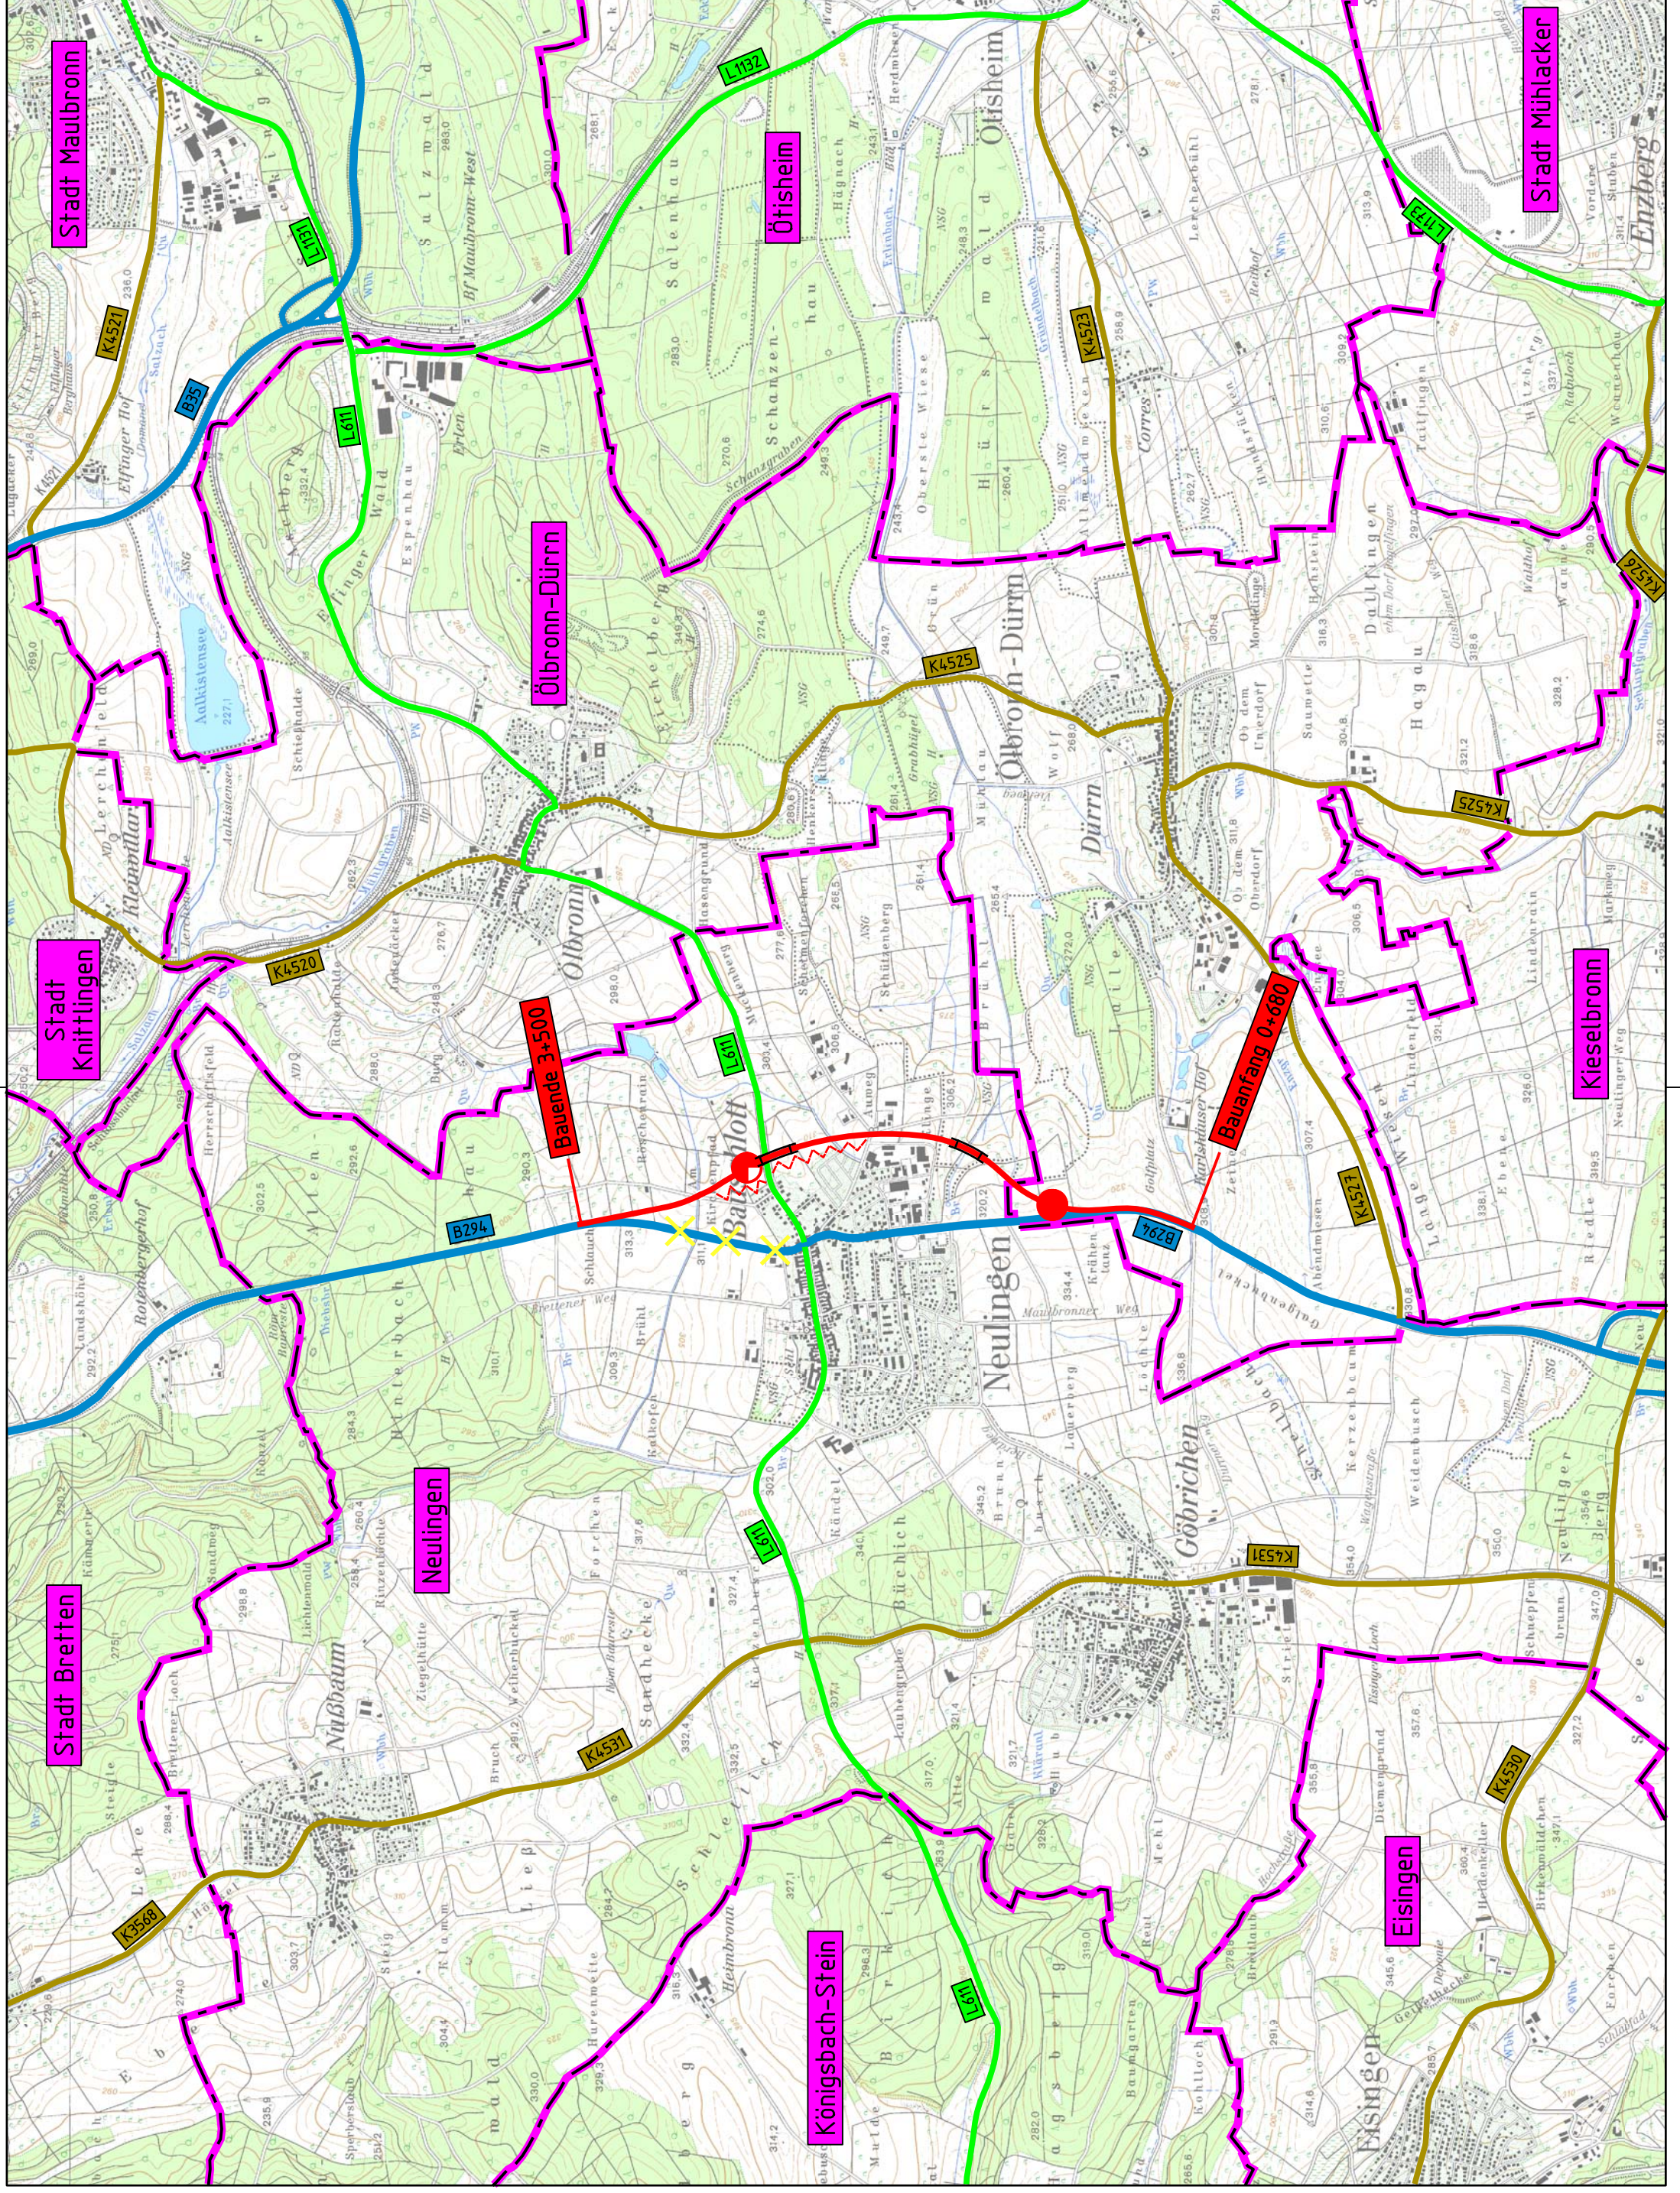

**Straßenbauverwaltung Baden - Württemberg**  
 Regierungspräsidium Karlsruhe



bearbeitet	01.07.2013	Hager
Name		

Nr.	Art der Änderung	Datum	Name

# BWVP - ANMELDUNG

Straßenbauverwaltung Baden - Württemberg	Unterlage 3
Projektnummer: B294-G10-BW	Blatt-Nr. 1

Übersichtslageplan	
Maßstab: 1 : 25 000	

**B 294,  
 OU Bauschlott  
 von Bau-km 0+680 bis 3+500**

Aufgestellt: Regierungspräsidium Abt. 4 Straßenwesen und Verkehr Ref. 44 Planung Karlsruhe, den 01.07.2013 gez. Weick	Freigegeben: Ministerium für Verkehr und Infrastruktur Abt. 2 Straßenverkehr Ref. 21 Stuttgart, den 29.10.2013 gez. Zwescher
--	---