

Zeichenerklärung

Planung


- Baumaßnahme zweibahnig
- Baumaßnahme einbahnig
- Knotenpunkt planfrei
- Knotenpunkt teilplanfrei
- Knotenpunkt teilplangleich
- Knotenpunkt plangleich / Knotenpunkt plangleich (Kreisverkehr)
- Großbauwerk
- Tunnel
- Variante
- Lärmschutz

Straßennetz

vorhanden	geplant	
		Bundesautobahn
		Bundesstraße
		Landstraße
		Kreisstraße
		kommunale Straße
		Rückbau

Verwaltung

- Bundsgrenze
- Landesgrenze
- Regierungsbezirksgrenze
- Kreisgrenze
- Gemeindegrenze

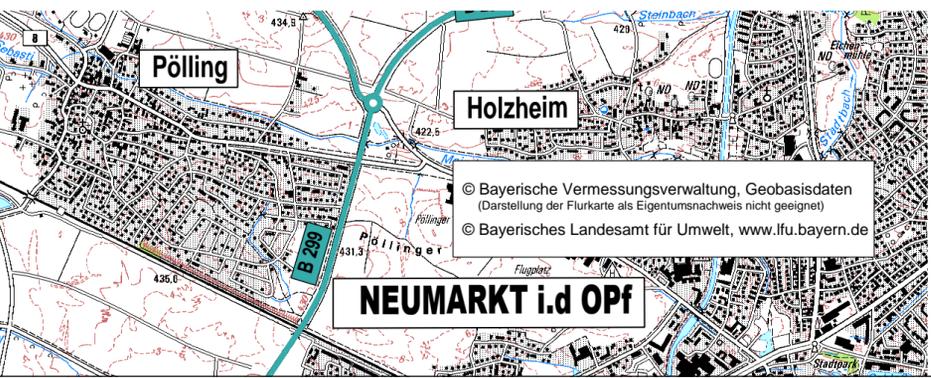

Staatliches Bauamt Regensburg Bajuwarenstraße 2d 93053 Regensburg Tel.: 0941/69856-03, Fax: 0941/69856-599, E-Mail: poststelle@stbar.bayern.de		bearbeitet:	Aug 2013	Brunner
		gezeichnet:	Aug 2013	Brunner
		geprüft:	Aug 2013	Hoepfner
		PSP Nr.:		
		Projekt:	City	

Nr.	Art der Änderung	Datum	Zeichen

Projektanmeldung BVWP 2015

Straßenbauverwaltung Freistaat Bayern	Unterlage / Blatt-Nr.: 3 / 1
Staatliches Bauamt Regensburg	Übersichtslageplan
Straße / Abschn.-Nr. / Station:	Maßstab: 1 : 25000
PROJIS-Nr.: B008-G020-BY	

B 8 Ortsumgehung Postbauer - Heng

aufgestellt: Staatliches Bauamt Regensburg	
Baudirektor Josef Kreitinger Leiter Straßenbau Regensburg, den August 2013	