

# Zeichenerklärung


Planung	
	Baumaßnahme zweibahnig
	Baumaßnahme einbahnig
	Knotenpunkt planfrei
	Knotenpunkt teilplanfrei
	Knotenpunkt plangleich / Knotenpunkt plangleich (Kreisverkehr)
	Knotenpunkt plangleich / Knotenpunkt plangleich (Kreisverkehr)
	Großbauwerk
	Tunnel
	Variante
	Lärmschutzwand

Straßennetz	
	Bundesautobahn
	Bundesstraße
	Landstraße
	Kreisstraße
	Kommunale Straße
	Rückbau


Verwaltung	
	Bundesgrenze
	Landesgrenze
	Regierungsbezirksgrenze
	Kreisgrenze
	Gemeindegrenze



	Bezeichnung:	02/2013	Angabe:	
	gezeichnet:	02/2013	maßstab:	1:25.000
	geprüft:	10/2013	maßstab:	
	PSD Nr.:		maßstab:	
Projektführer: B 11 Kempten, Bauamt Kempten und Garmisch-Partenkirchen Uf. Bayer. Ministerium für Umwelt, Energie und Klimaschutz				
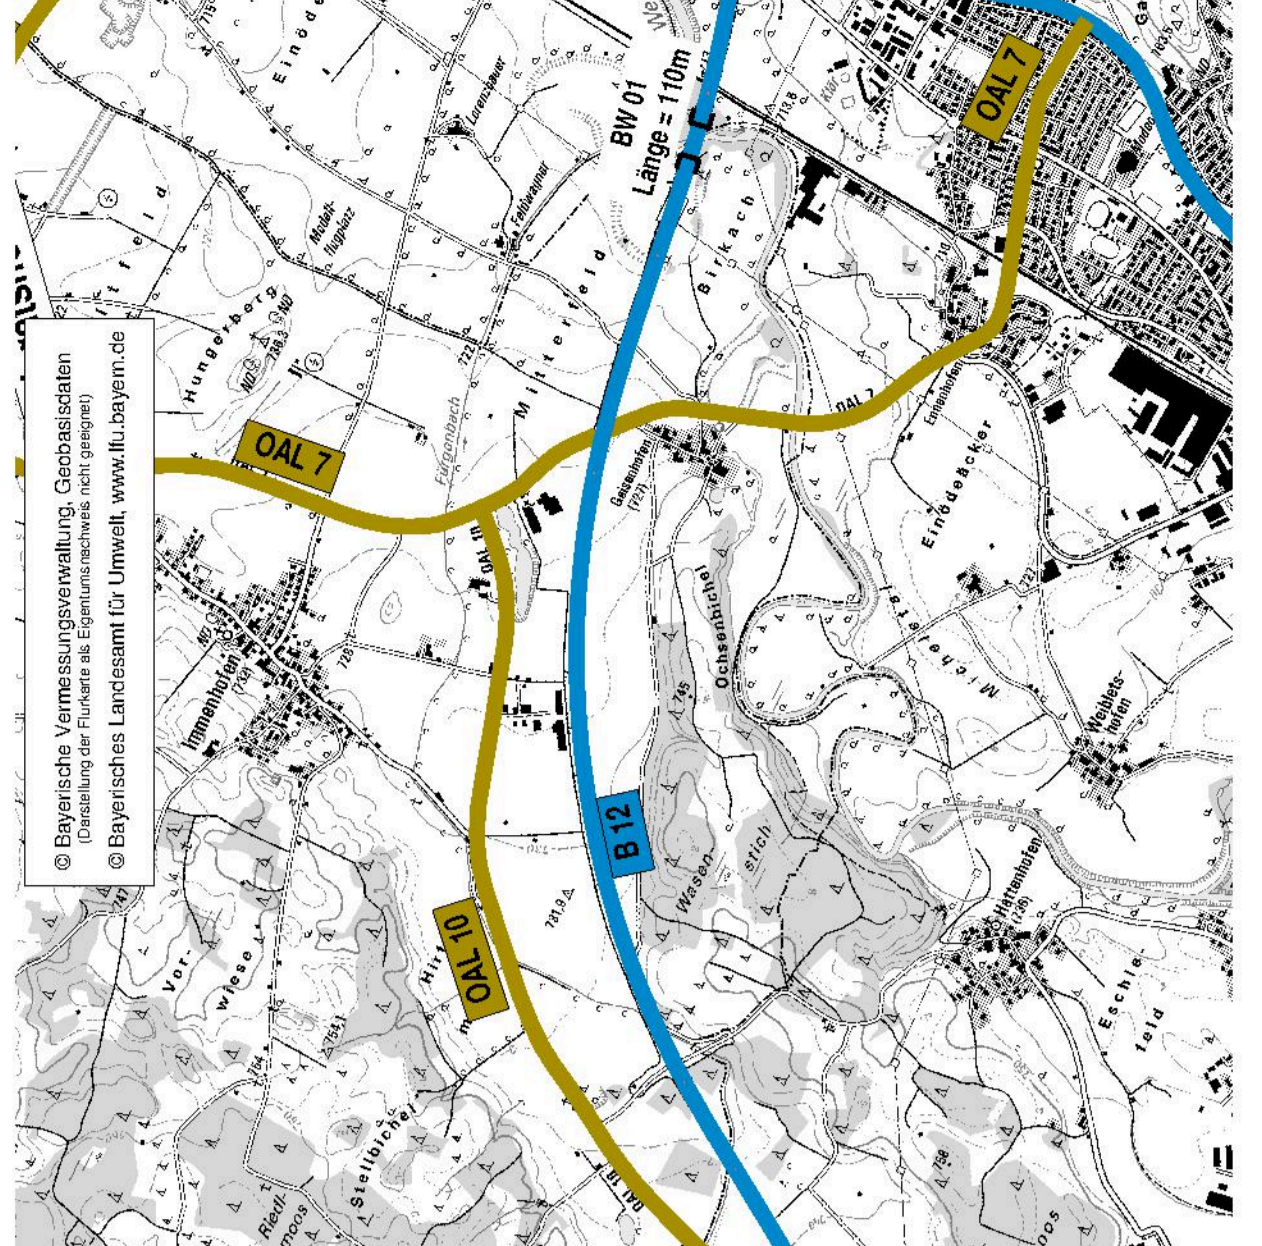
# Projektanmeldung BVWP 2015

Staatliches Bauamt Kempten Rottmachersstraße 13 87439 Kempten Tel.: 0931/4434-0, Fax: 0931/4434-3333, E-Mail: post@sbauamt.kempten.de Uf. Bayer. Ministerium für Umwelt, Energie und Klimaschutz	Untereinlage / Blatt-Nr.: Übersichtslageplan Staatliches Bauamt Kempten Straße: Bauamt Nr. 13 Telefon-Nr.: 0931-671-67-67 Maßstab: 1:25.000
B 12, Kempten (A 7) - AS Jengen / Kaufbeuren (A 96) Kempten (A 7) - Marktoberdorf (B 472)	
Aufgestellt: Staatliches Bauamt Kempten Herr: Kempten, den 26.04.2016	

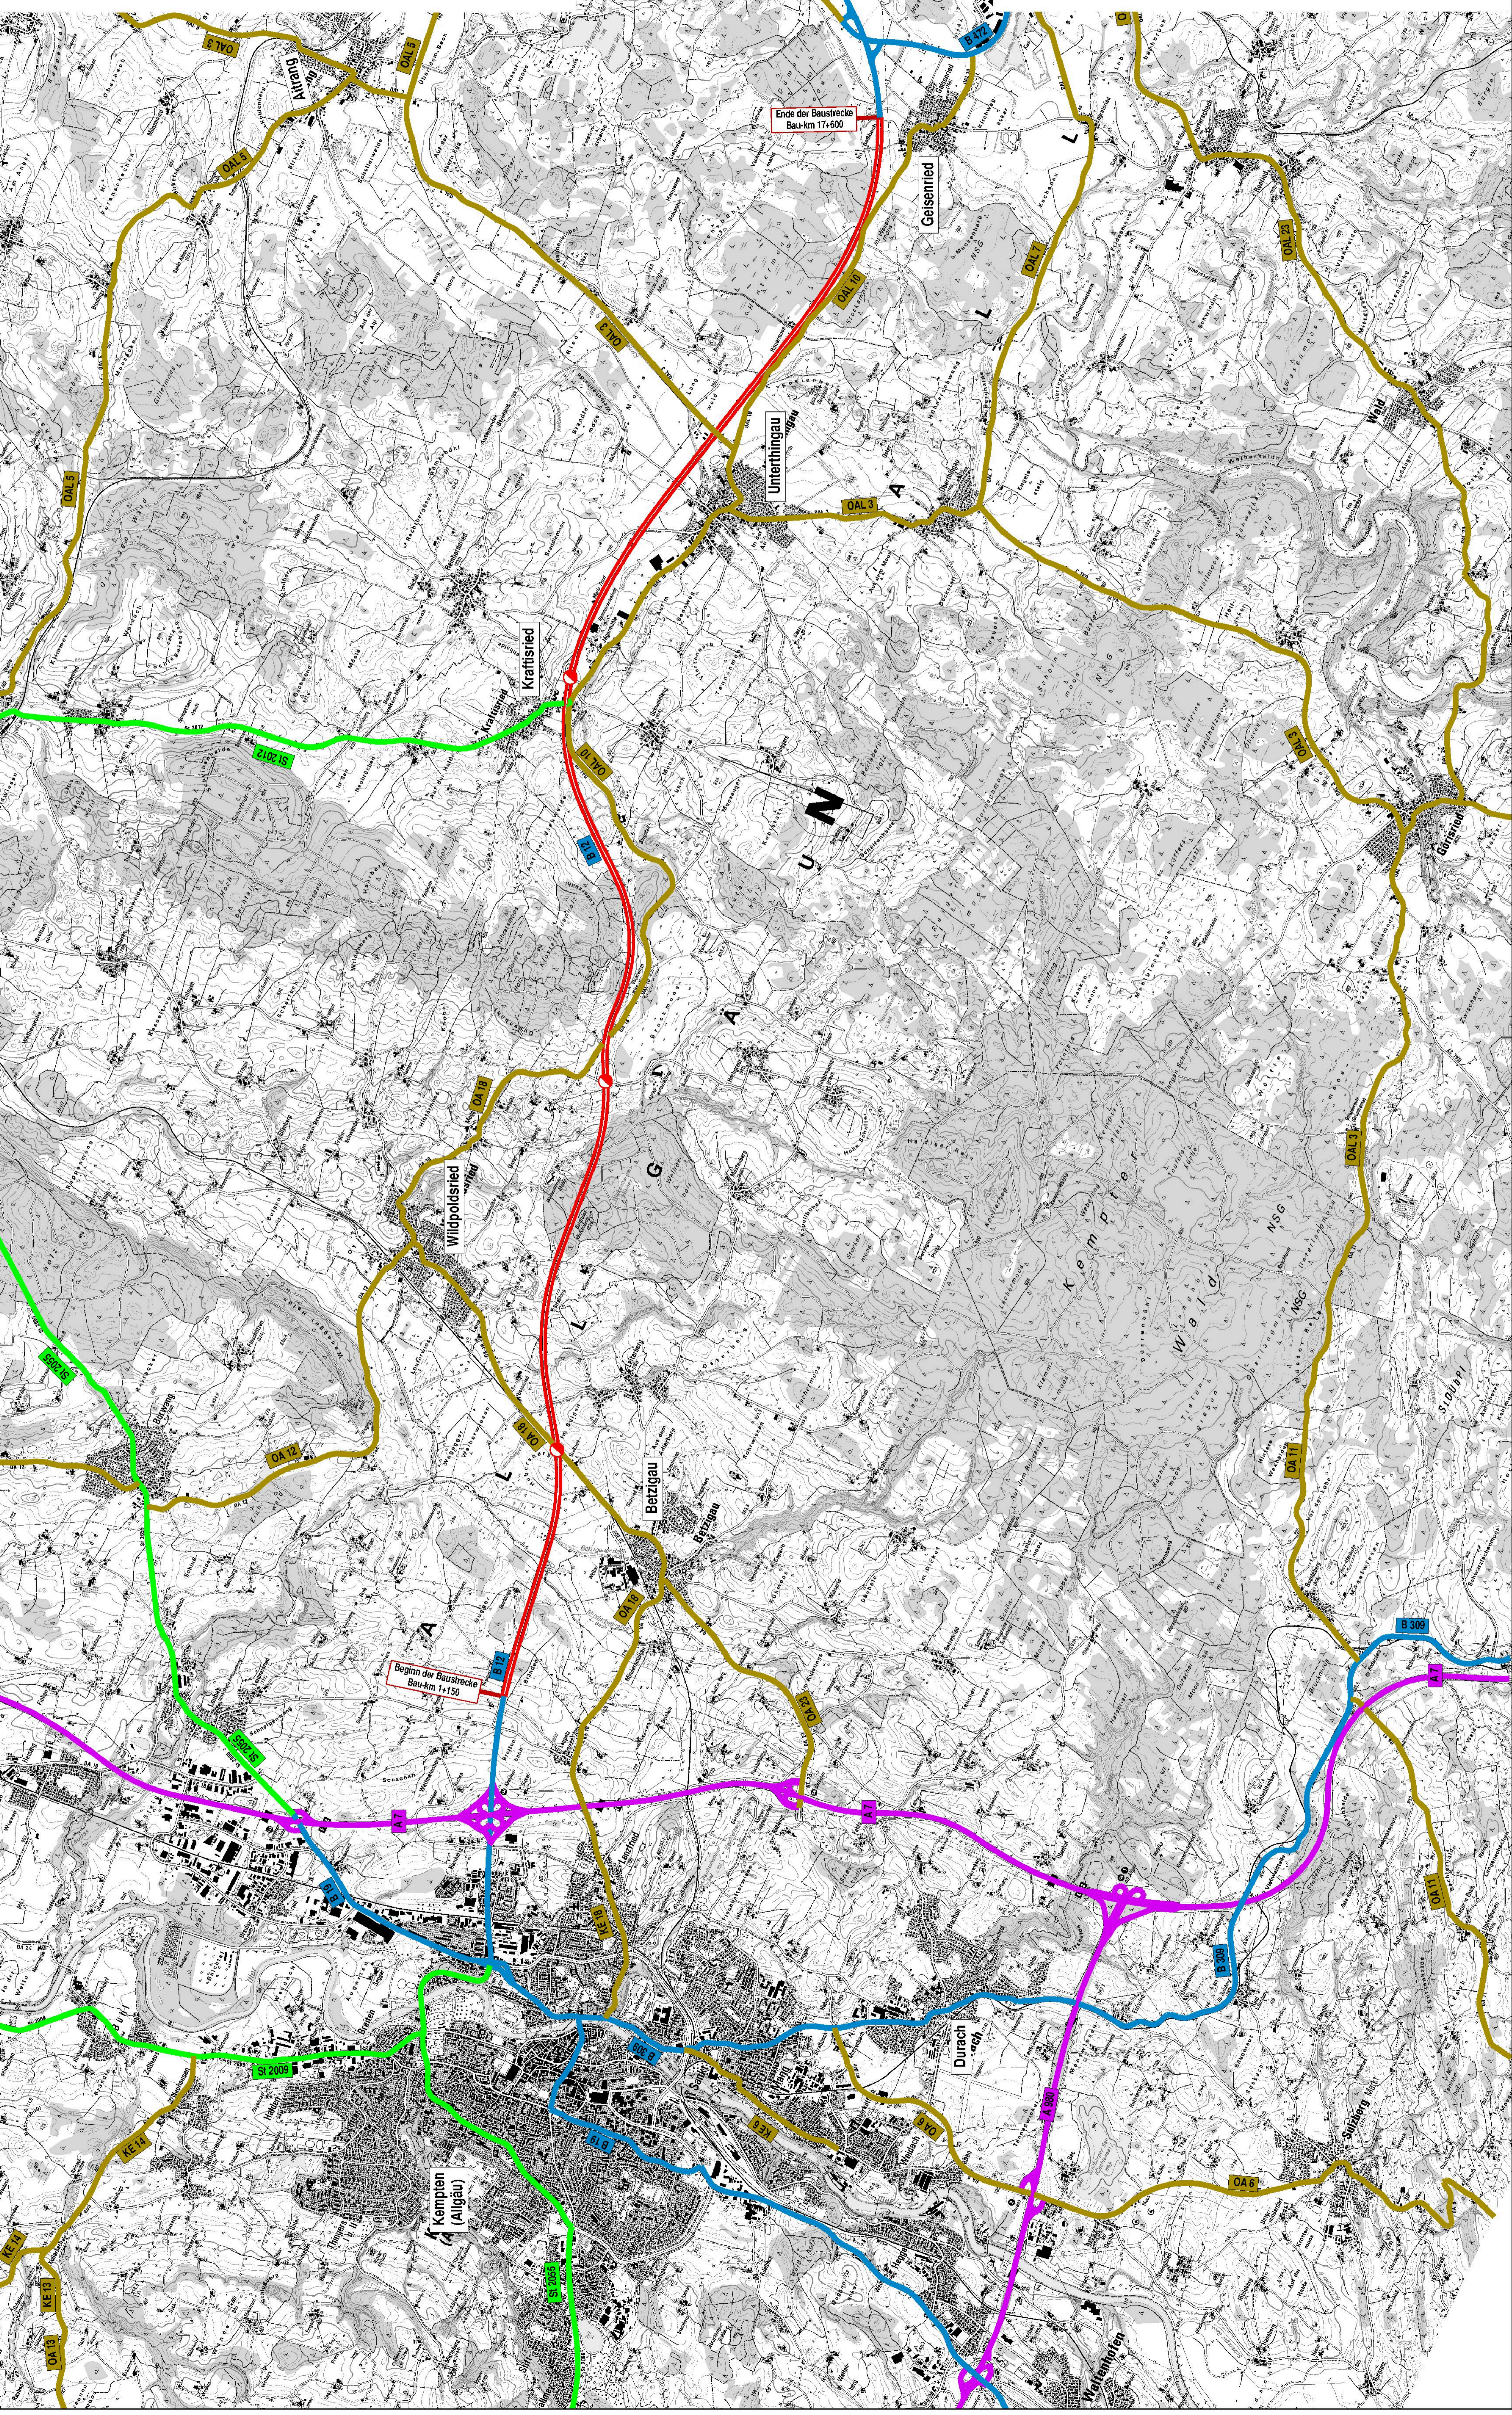

UN

Beginn der Baustrcke  
Bau-km 1+150

Ende der Baustrcke  
Bau-km 17+600