

# Zeichenerklärung

## Straßennetz

vorhanden geplant

- A11 Bundesautobahn
- B22 Bundesstraße
- St33 Staatsstraße / Landesstraße
- K44 Kreisstraße
- sonstige Straße


Rückbau

## Verwaltung

- Bundesgrenze
- Landesgrenze
- Regierungsbezirksgrenze
- Kreisgrenze
- Gemeindegrenze

## Planung

- Baumaßnahme zweibahnig
- Baumaßnahme einbahnig
- Knotenpunkt planfrei
- Knotenpunkt teilplanfrei
- Knotenpunkt teilplangleich
- Knotenpunkt plangleich
- Knotenpunkt plangleich Kreisverkehr
- Großbauwerk zweibahnig
- Großbauwerk einbahnig
- Tunnel zweibahnig
- Tunnel einbahnig
- Variante
- Lärmschutz

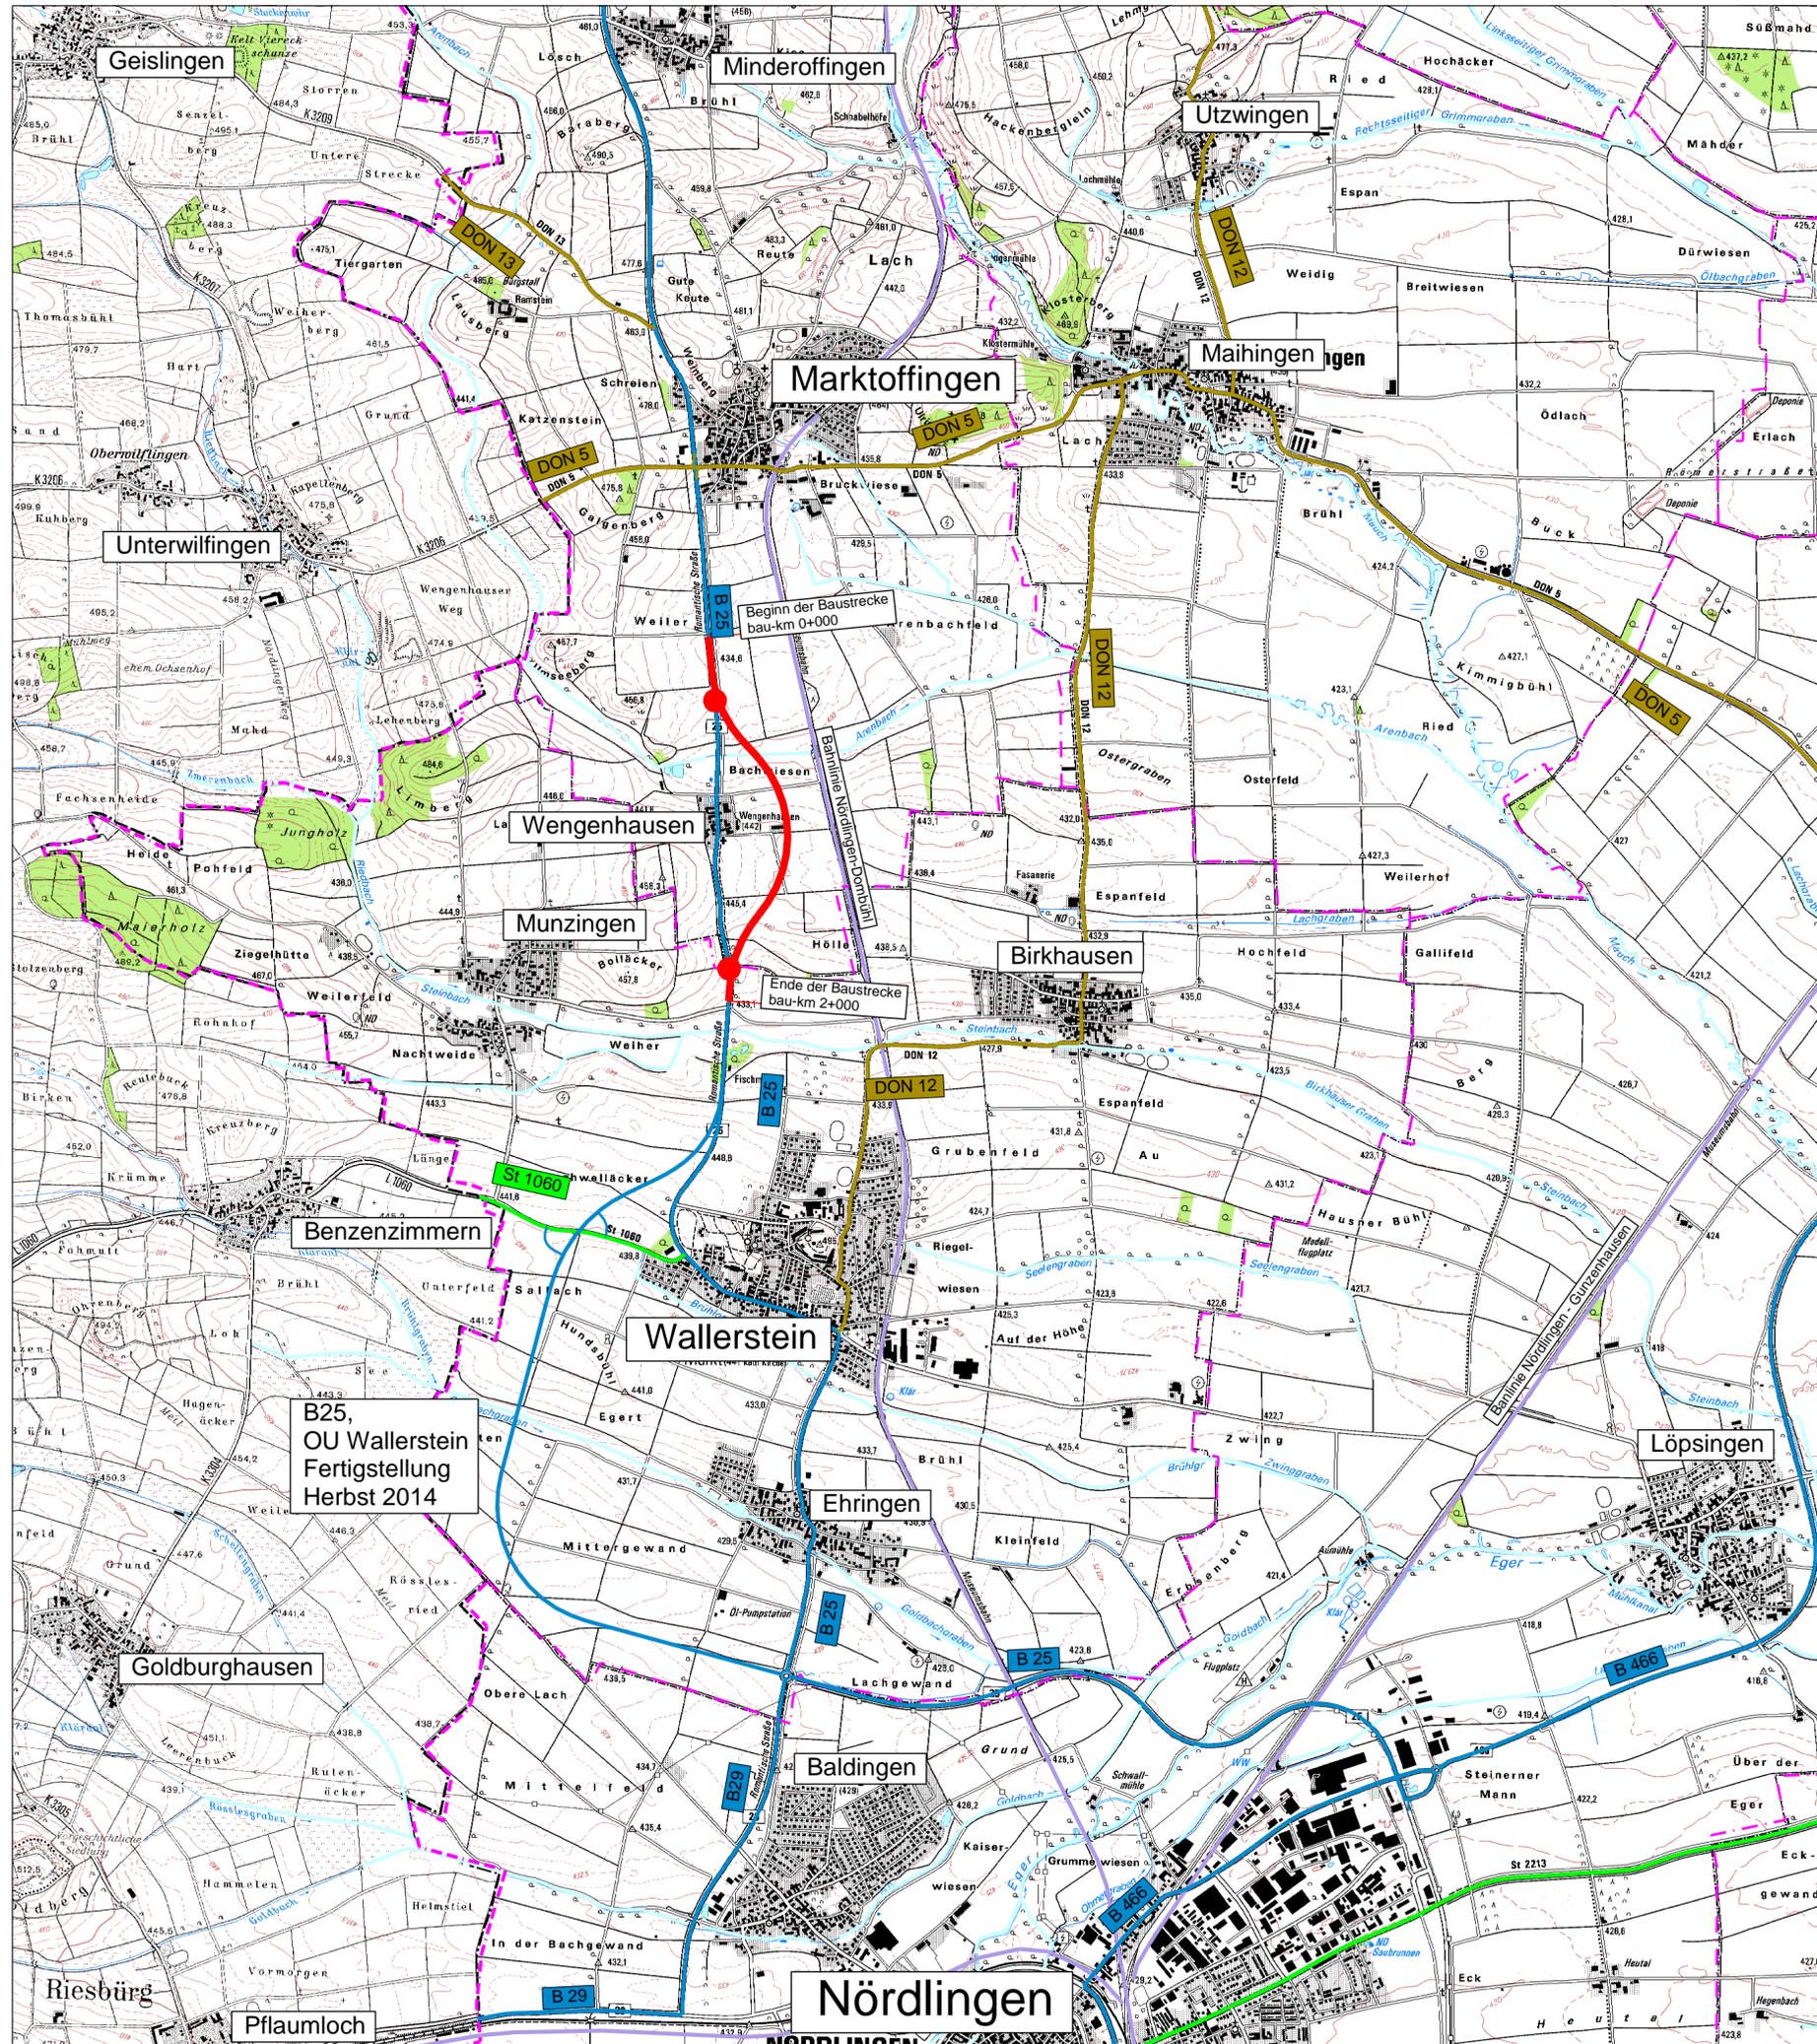

B25, OU Wallerstein  
Fertigstellung  
Herbst 2014

Staatliches Bauamt Augsburg



bearbeitet:	Aug. 2013	Flegel
gezeichnet:	Aug. 2013	Flegel
geprüft:	Sept. 2013	Hager
PSP Nr.:	B71S.MBA0000.00.00.01	
Projekt:	B25_OU Wengenhausen	
Datei:	BWVP_L25000	

Holbeinstraße 10  
86150 Augsburg

Tel.: 0821/2581-0, Fax: 0821/2581-214, E-Mail: poststelle@stbaa.bayern.de

# Projektanmeldung BVWP 2015

Straßenbauverwaltung Freistaat Bayern		Unterlage / Blatt-Nr.: 3/1
Staatliches Bauamt Augsburg		Übersichtslageplan
Straße / Abschn.-Nr. / Station: B25_400_0_900 bis 400_2_700		
Projekt-Nr.: B025-G010-BY	Teilprojekt-Nr.: B025-G010-BY-T03-BY	Maßstab: 1 : 25.000

B25, B2(Donauwörth) - A7(Dinkelsbühl)  
OU Wengenhausen  
Bau-km 0+000 bis 2+000

aufgestellt:  
Staatliches Bauamt Augsburg

Kordon, Leitender Baudirektor  
Augsburg, den 13.09.2013