

Zeichenerklärung

Planung


- Baumaßnahme zweibahnig
- Baumaßnahme einbahnig
- Knotenpunkt planfrei
- Knotenpunkt teilplanfrei
- Knotenpunkt teilplangleich
- Knotenpunkt plangleich / Knotenpunkt plangleich (Kreisverkehr)
- Großbauwerk
- Tunnel
- Variante
- Lärmschutz

Straßennetz

vorhanden	geplant	
A 27	[Symbol]	Bundesautobahn
B 99	[Symbol]	Bundesstraße
L 2151	[Symbol]	Landstraße
K 33	[Symbol]	Kreisstraße
[Symbol]	[Symbol]	kommunale Straße
[Symbol]	[Symbol]	Rückbau

Verwaltung

- Bundesgrenze
- Landesgrenze
- Regierungsbezirksgrenze
- Kreisgrenze
- Gemeindegrenze

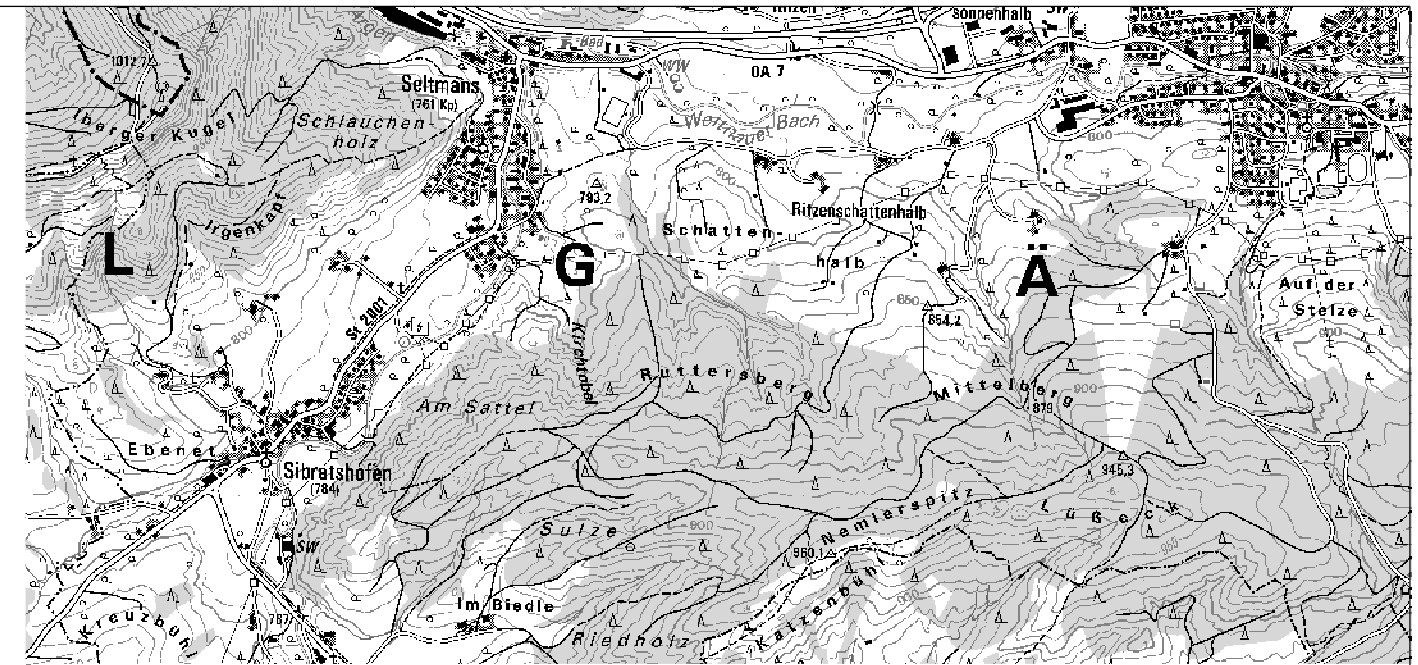

Staatliches Bauamt Kempten	bearbeitet:	10/2013	Angerer
Rottachstraße 13 87439 Kempten	gezeichnet:	10/2013	Immler
Tel.: 0831/5243-02, Fax: 0831/5243-3333, E-Mail: poststelle@stbake.bayern.de	geprüft:	10/2013	Vögel
	PSP Nr.:		
	Projekt:	B32_Umfahrung Auers	
	LP_BVWP.sda		

Projektanmeldung BVWP 2015

Straßenbauverwaltung Freistaat Bayern		Unterlage / Blatt-Nr.:
Staatliches Bauamt Kempten		Übersichtslageplan
Straße / Abschn.-Nr. / Station:		
Projekt-Nr.: B032-G010-BY	Teilprojekt-Nr.: B032-G010-BY-T02-BY	Maßstab: 1 :25 000

**B 32, Wangen - B 308
OU Auers/Riedhirsch**

aufgestellt:
Staatliches Bauamt Kempten

[Signature]
Fischle, Ltd. Baudirektor
Kempten, den 01.10.2013

© Bayerische Vermessungsverwaltung, Geobasisdaten
(Darstellung der Flurkarte als Eigentumsnachweis nicht geeignet)
© Bayerisches Landesamt für Umwelt, www.lfu.bayern.de