


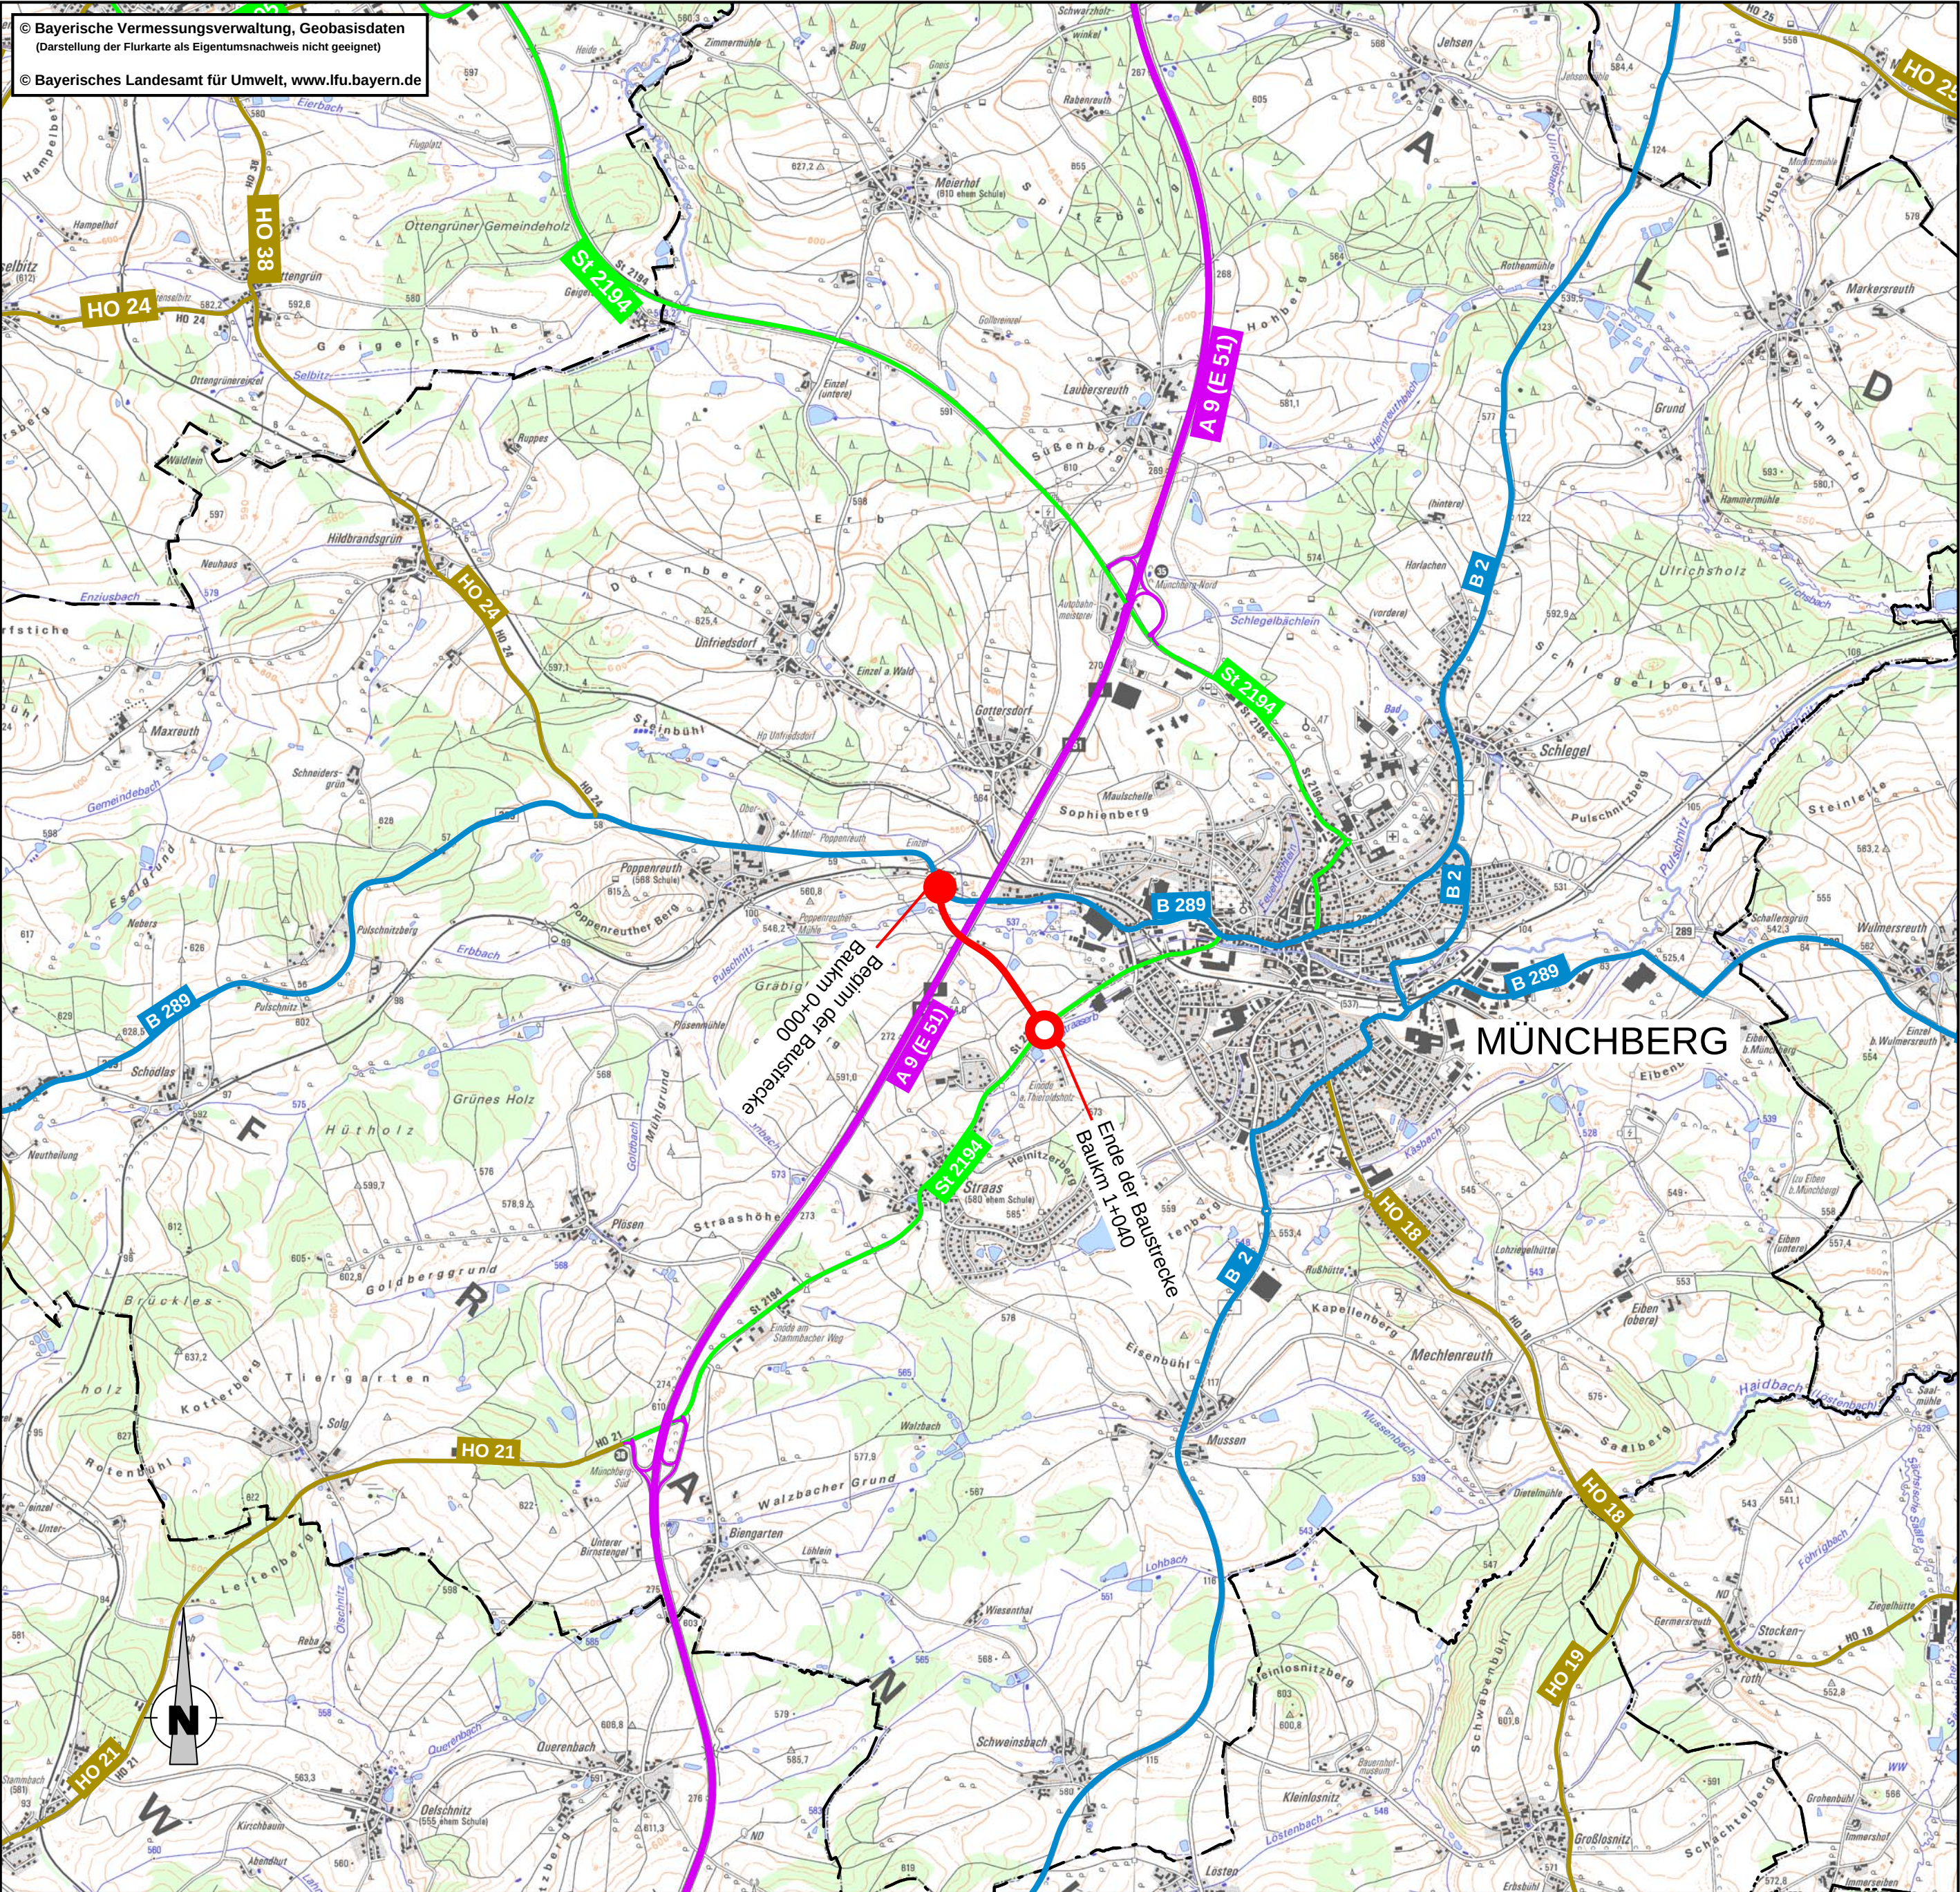

Zeichenerklärung

Planung

- Baumaßnahme zweibahnig
- Baumaßnahme einbahnig
- Knotenpunkt planfrei
- Knotenpunkt teilplanfrei
- Knotenpunkt teilplangleich
- Knotenpunkt plangleich / Knotenpunkt plangleich (Kreisverkehr)
- Großbauwerk
- Tunnel
- Variante
- Lärmschutz

Straßennetz


- | vorhanden | geplant | |
|-----------|---------|------------------|
| A 27 | | Bundesautobahn |
| B 99 | | Bundesstraße |
| L 2151 | | Landstraße |
| K 33 | | Kreisstraße |
| | | kommunale Straße |
| | | Rückbau |

Verwaltung

- Bundesgrenze
- Landesgrenze
- Regierungsbezirksgrenze
- Kreisgrenze
- Gemeindegrenze

Staatliches Bauamt Bayreuth Wilhelminenstraße 2 95444 Bayreuth Tel.: 0921/606-05, Fax: 0921/606-3810, E-Mail: poststelle@stbapt.bayern.de		bearbeitet:	Feb 2015	Arneth
		gezeichnet:	Feb 2015	Roß
		geprüft:	Feb 2015	Hübner
		PSP Nr.:		
		Projekt:		
		Datum: OU Münchberg_neu.wor		

PROJEKTANMELDUNG BWVP 2015

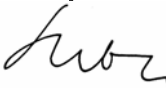Straßenbauverwaltung Freistaat Bayern		Unterlage / Blatt-Nr.: 3 / 1	
Staatliches Bauamt Bayreuth		Übersichtslageplan	
Straße / Abschn.-Nr. / Station: B 289_780_1,700 bis St 2194_380_1,000		Maßstab: 1 : 25.000	
Projekt Nr.: B289-G021-BY Teilprojekt Nr.: B289-G021-BY-T03-BY			
B 289 "Kulmbach - Münchberg - Rehau"			
OU Münchberg			
Baukm 0+000 bis Baukm 0+932			
aufgestellt: Staatliches Bauamt Bayreuth  Schnabel, Ltd. Baudirektor Bayreuth, den 23.02.2015			