








 





Zeichenerklärung

Planung


-  Baumaßnahme einbahnig
-  Knotenpunkt planfrei
-  Knotenpunkt teilplanfrei
-  Knotenpunkt teilplangleich
-  Knotenpunkt plangleich / Knotenpunkt plangleich (Kreisverkehr)
-  Großbrücke
-  Tunnel

Straßennetz

- vorhanden
-  Bundesautobahn
 -  Bundesstraße
 -  Landesstraße / Staatsstraße
 -  Kreisstraße
 -  kommunale Straße
 -  Rückbau

Verwaltung

-  Bundesgrenze
-  Regierungsbezirksgrenze
-  Kreisgrenze
-  Gemeindegrenze

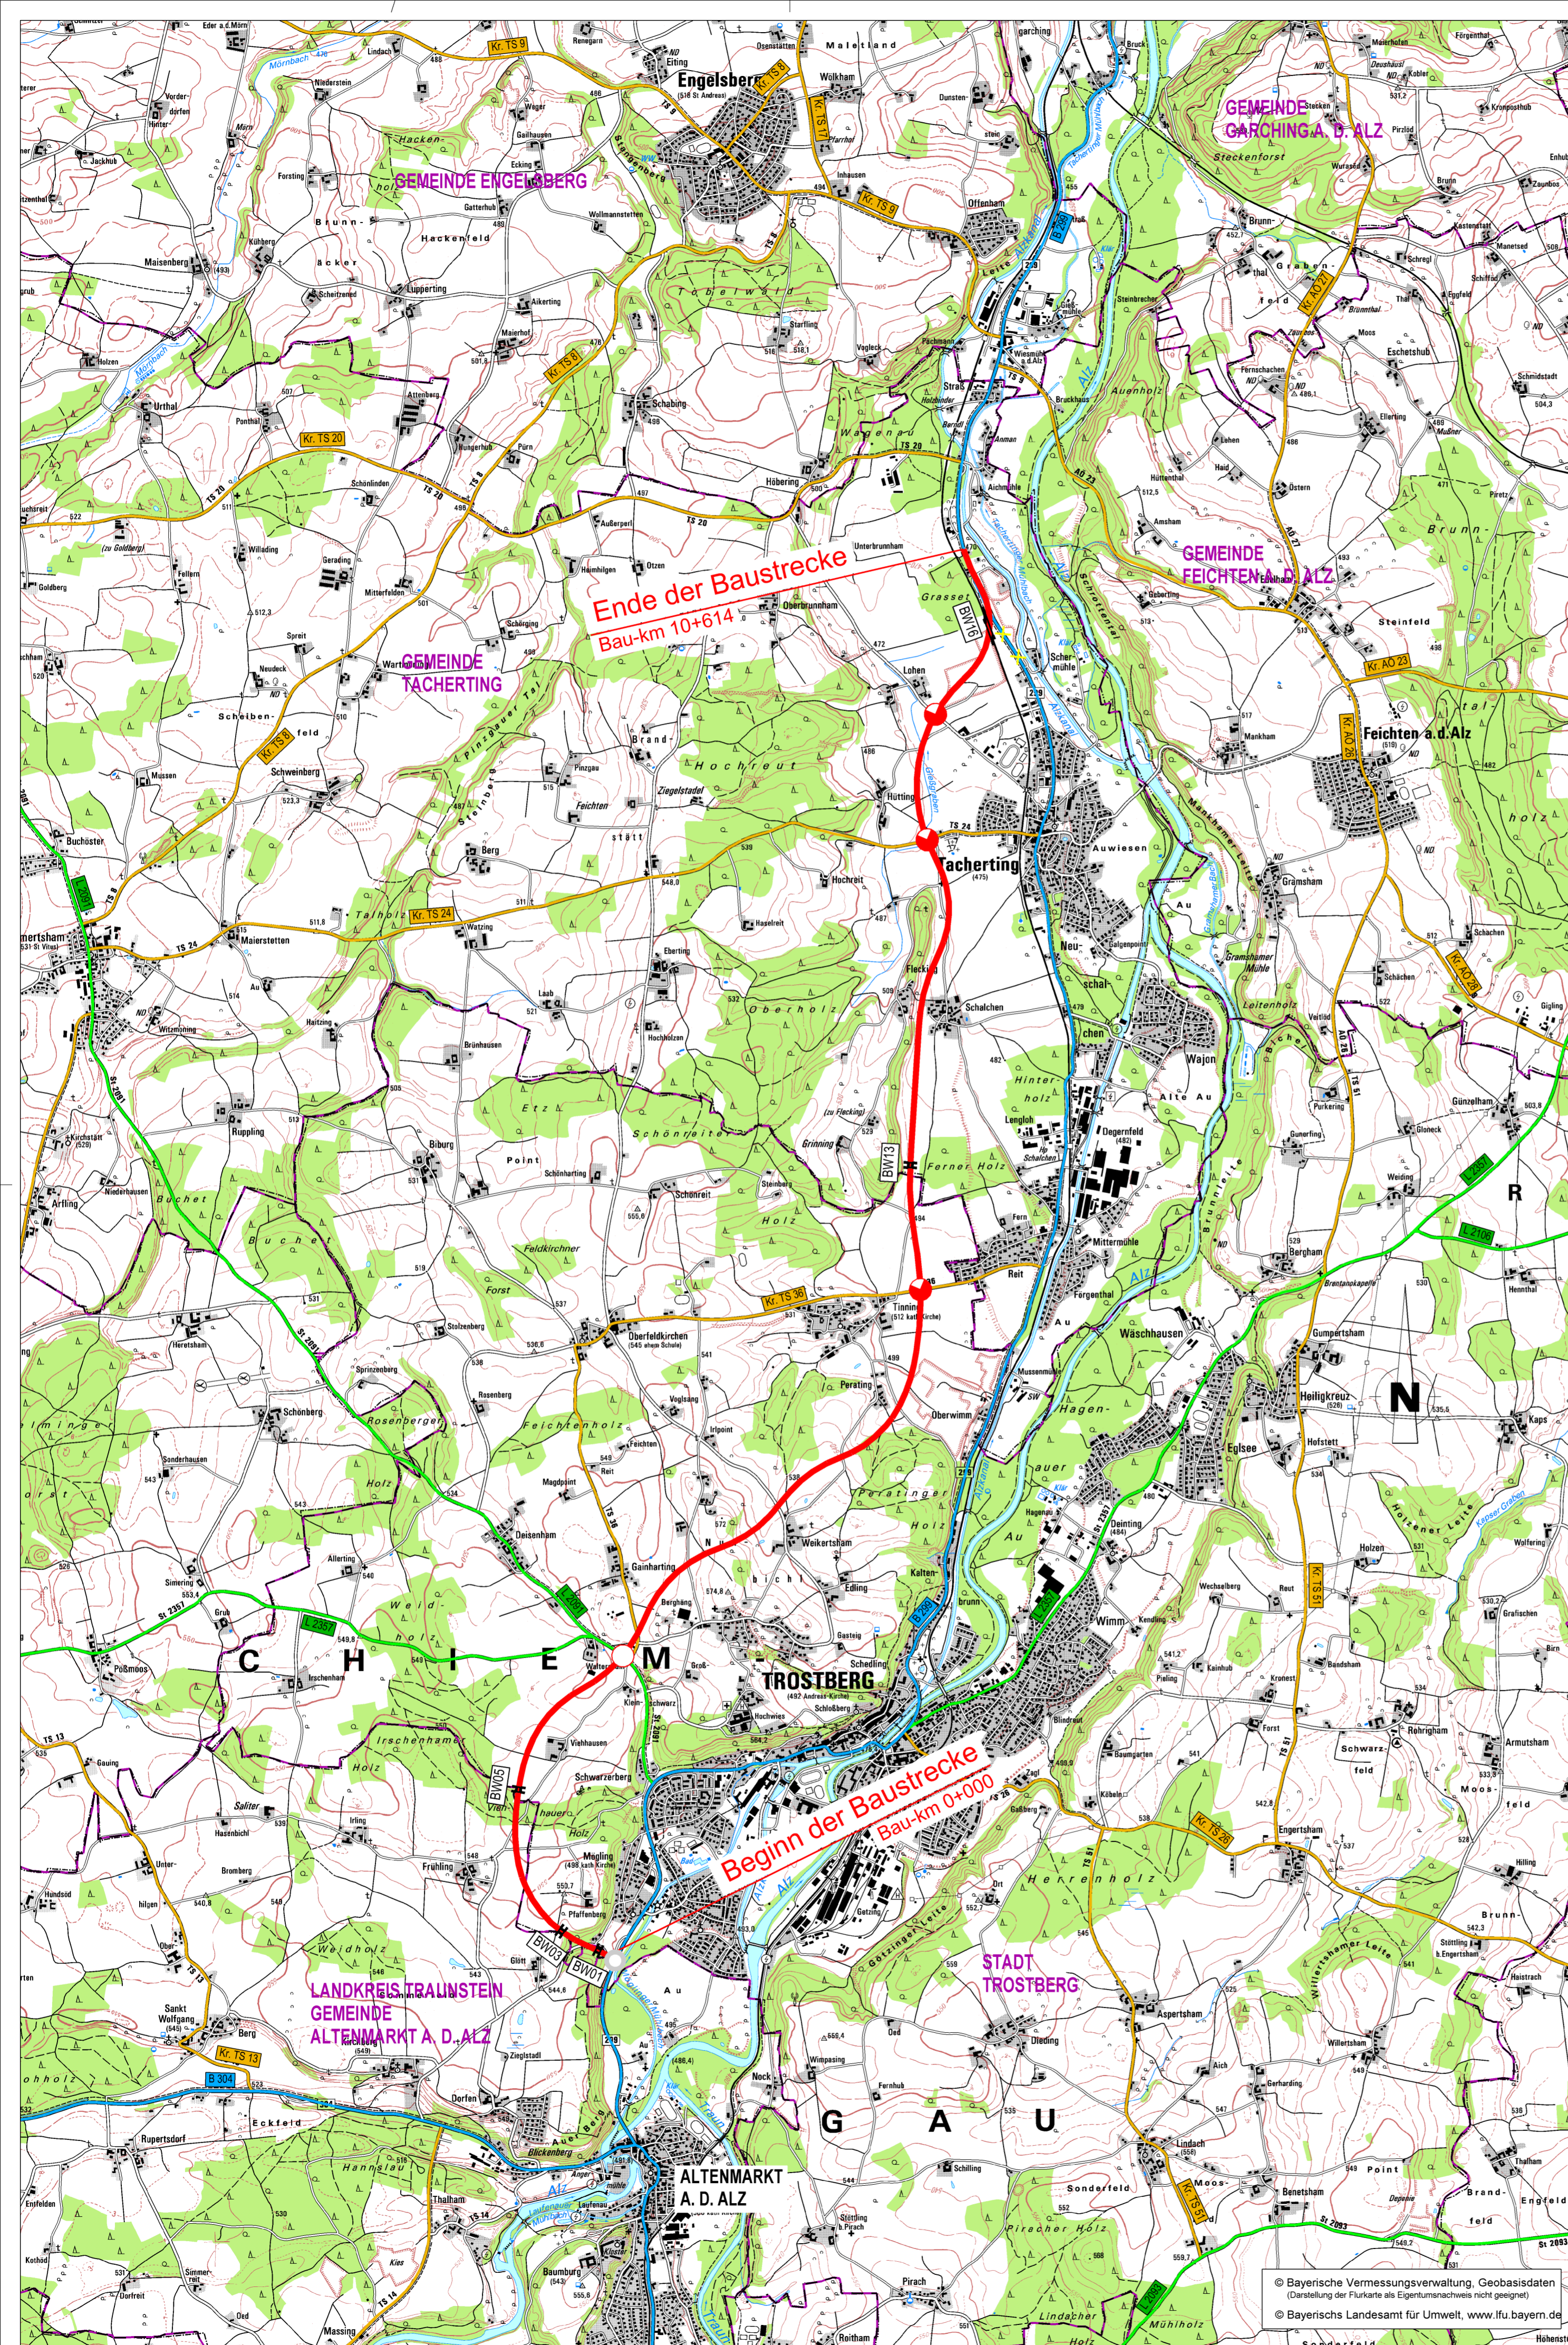

Staatliches Bauamt Traunstein Rosenheimer Straße 7 83278 Traunstein Tel.: 08 61 /57-258, Fax: 08 61/1 56 61, E-Mail: poststelle@stbats.bayern.de		bearbeitet:	Sep. 2013	Niederberger
		gezeichnet:	Sep. 2013	Schindler
		geprüft:	Sep. 2013	Wallner
		PSP Nr.:		
		Projekt:	Gesamtschau B 299 - B 304	
			LP25000_BVWP.sda - Planausschnitt: 002	

Projektanmeldung BVWP 2015

Straßenbauverwaltung Freistaat Bayern		Unterlage / Blatt-Nr.: 3 / 1	
Staatliches Bauamt Traunstein		Übersichtslageplan	
Projekt-Nr.: B299-G130-BY	Teilprojekt-Nr.: B299-G130-BY-T02-BY	Maßstab: 1 : 25 000	
B 299/304, A 94 (Altötting) - A 8 (Traunstein) OU Tacherting/Trostberg Bau-km 0+000 bis 10+614			
aufgestellt: Staatliches Bauamt Traunstein  Lfd. Baudirektor Traunstein, den 30.09.2013			
© Bayerische Vermessungsverwaltung, Geobasisdaten (Darstellung der Flurkarte als Eigentumsnachweis nicht geeignet)		© Bayerisches Landesamt für Umwelt, www.lfu.bayern.de	