

### Zeichenerklärung

**Planung**


- Baumaßnahme zweibahnig
- Baumaßnahme einbahnig
- Knotenpunkt planfrei
- Knotenpunkt teilplanfrei
- Knotenpunkt teilplangleich
- Knotenpunkt plangleich / Knotenpunkt plangleich (Kreisverkehr)
- Großbauwerk
- Tunnel
- Variante
- Lärmschutz

**Straßennetz**

vorhanden	geplant	
		Bundesautobahn
		Bundesstraße
		Landstraße
		Kreisstraße
		kommunale Straße
		Rückbau

**Verwaltung**

- Bundesgrenze
- Landesgrenze
- Regierungsbezirksgrenze
- Kreisgrenze
- Gemeindegrenze

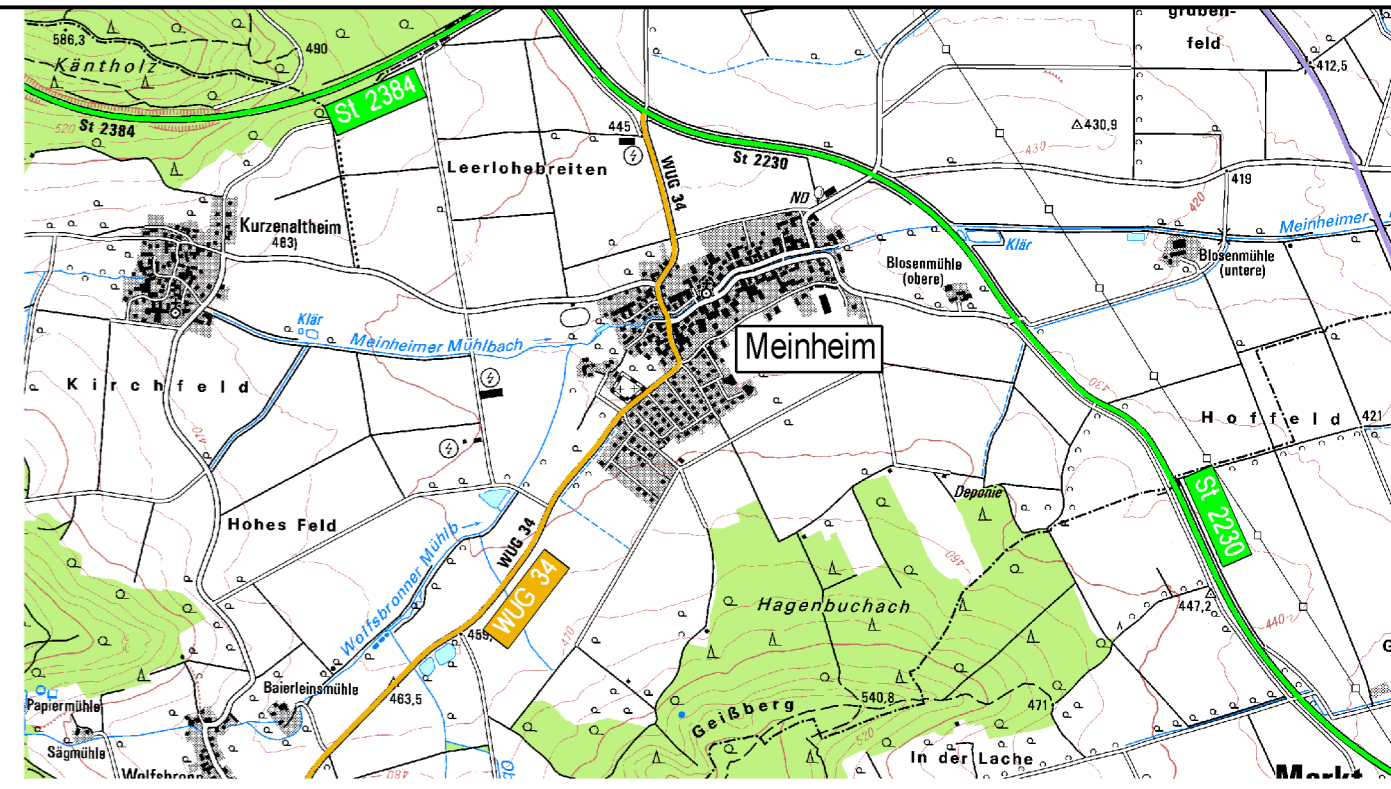

Staatliches Bauamt Ansbach

Würzburger Landstraße 22  
91522 Ansbach

Tel.: 0981/8905-0, Fax: 0981/8905-1104, E-Mail: poststelle@stbaan.bayern.de

bearbeitet:	09/2013	Haag
gezeichnet:	09/2013	Haag
geprüft:	09/2013	Dr. Schäfer
PSP Nr.:		
Projekt:	B466_OU_Westheim	
LP-25000		

## Projektanmeldung BVWP 2015

Straßenbauverwaltung Freistaat Bayern	Unterlage / Blatt-Nr.: 3 / 1
Staatliches Bauamt Ansbach	Übersichtslageplan
Projekt-Nr.: B466-G020-BY	Teilprojekt-Nr.: B466-G020-BY-T03-BY
Maßstab: 1 : 25 000	

**B 466, B 13 (Gunzenhausen) - B 25 (Nördlingen)**  
**OU Westheim**

aufgestellt:  
Staatliches Bauamt Ansbach

*Schmidt*  
Schmidt, Ltd. Baudirektor  
Ansbach, den 06.09.2013

© Bayerische Vermessungsverwaltung, Geobasisdaten  
(Darstellung der Flurkarte als Eigentumsnachweis nicht geeignet)  
© Bayerisches Landesamt für Umwelt, www.lfu.bayern.de