




Hyder Consulting GmbH  
Grünwaldstraße 61-62  
10825 Berlin  
Tel.: (030) 67 05 21-0  
Fax: (030) 67 05 21-11  
www.hyderconsulting.de



BUNG Ingenieure AG  
Englerstraße 4  
69126 Heidelberg  
Tel.: 06221 / 306 - 0  
Fax: 06221 / 306 - 172  
www.bung-gruppe.de

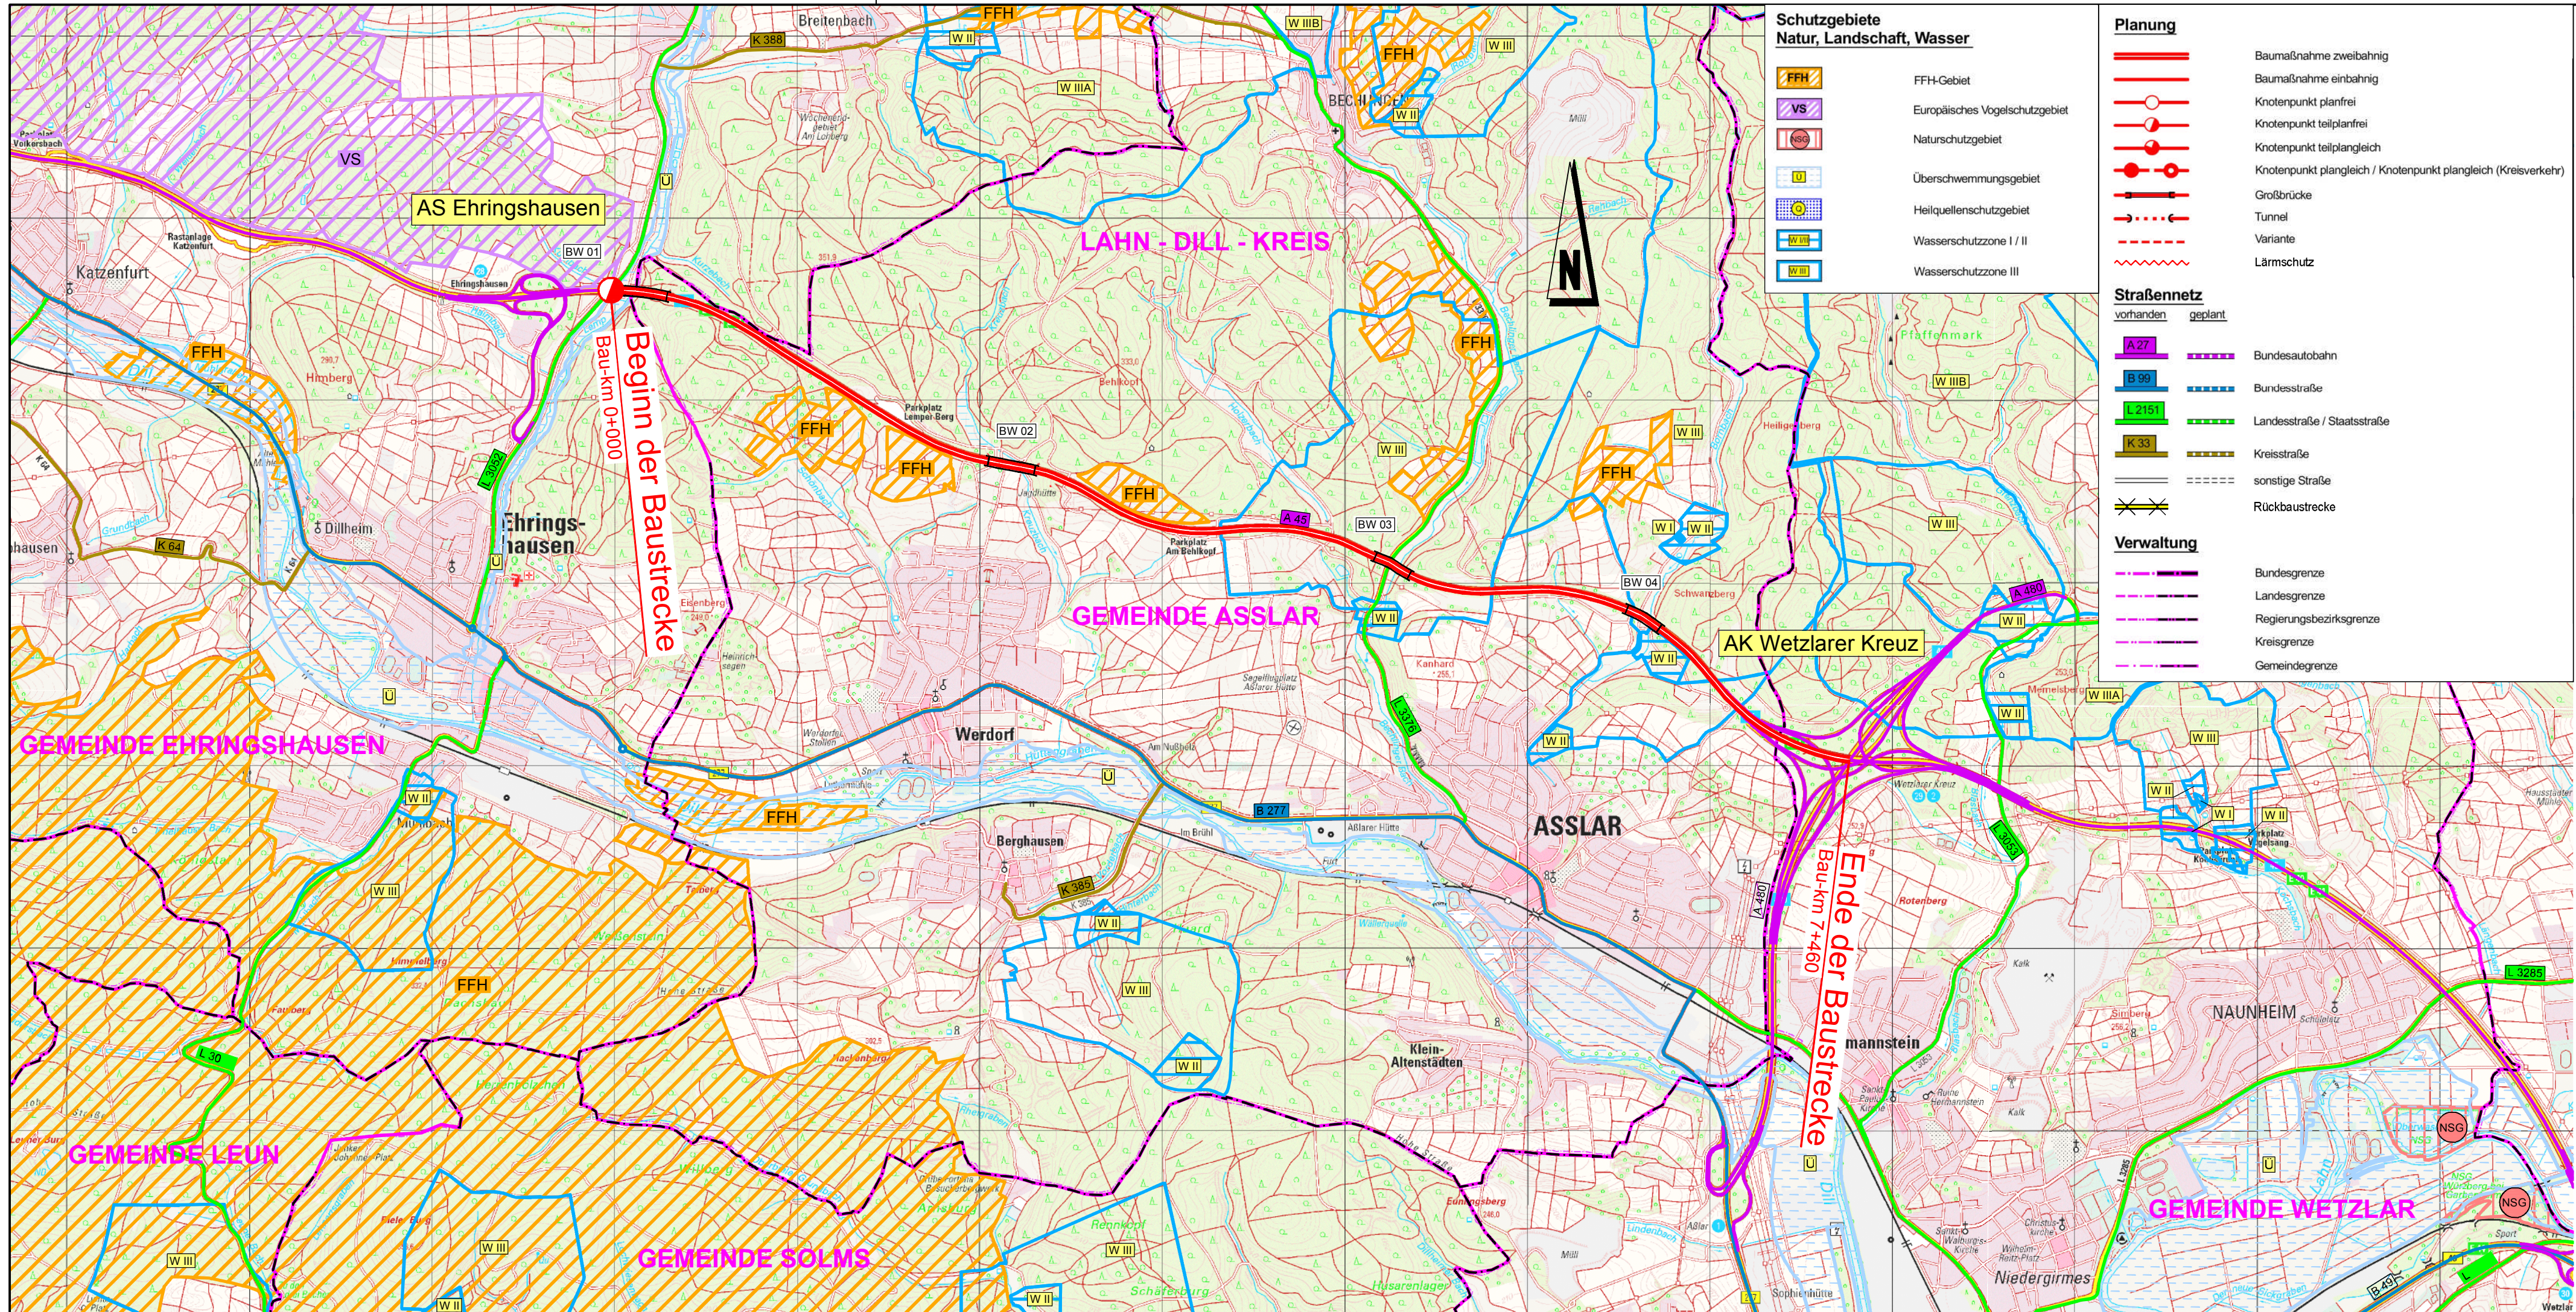

**Hessen Mobil  
Straßen- und Verkehrs-  
management**

Schillerstraße 8 - 36043 Fulda  
Tel. 0661/6005-0 - Fax 0661/6005-105

Projekt-Nr.:  
A45-G40-NW-HE-T02-HE

| Nr. | Art der Änderung | Datum | Name |
|-----|------------------|-------|------|
|     |                  |       |      |
|     |                  |       |      |
|     |                  |       |      |

**Projektanmeldung Hessen zum BVWP 2015**

|                      |                                                       |
|----------------------|-------------------------------------------------------|
| Straßenbauverwaltung | Unterlage: / Blatt-Nr.:1<br><b>Übersichtslageplan</b> |
| Straße: BAB A45 Ort: | Maßstab: 1 : 25.000                                   |
| PROJIS Nr.:          |                                                       |

**Ausbau auf 6 Fahrstreifen  
AS Ehringshausen - AK Wetzlarer Kreuz  
Bau-km 0+000 bis 7+460**