

Zeichenerklärung

Planung

- Baumaßnahme zweibahnig
- Knotenpunkt planfrei

Straßennetz


- Bundesautobahn
- Bundesstraße
- Landesstraße
- Kreisstraße
- kommunale Straße

Schutzgebiete, Natur, Landschaft und Wasser

- europäisches Vogelschutzgebiet
- Naturschutzgebiet
- FFH-Gebiet
- Überschwemmungsgebiet
- Wasserschutzzone I / II
- Wasserschutzzone III

Verwaltung

- Gemeindegrenze
- Sonstiges**
- Lärmschutzwand

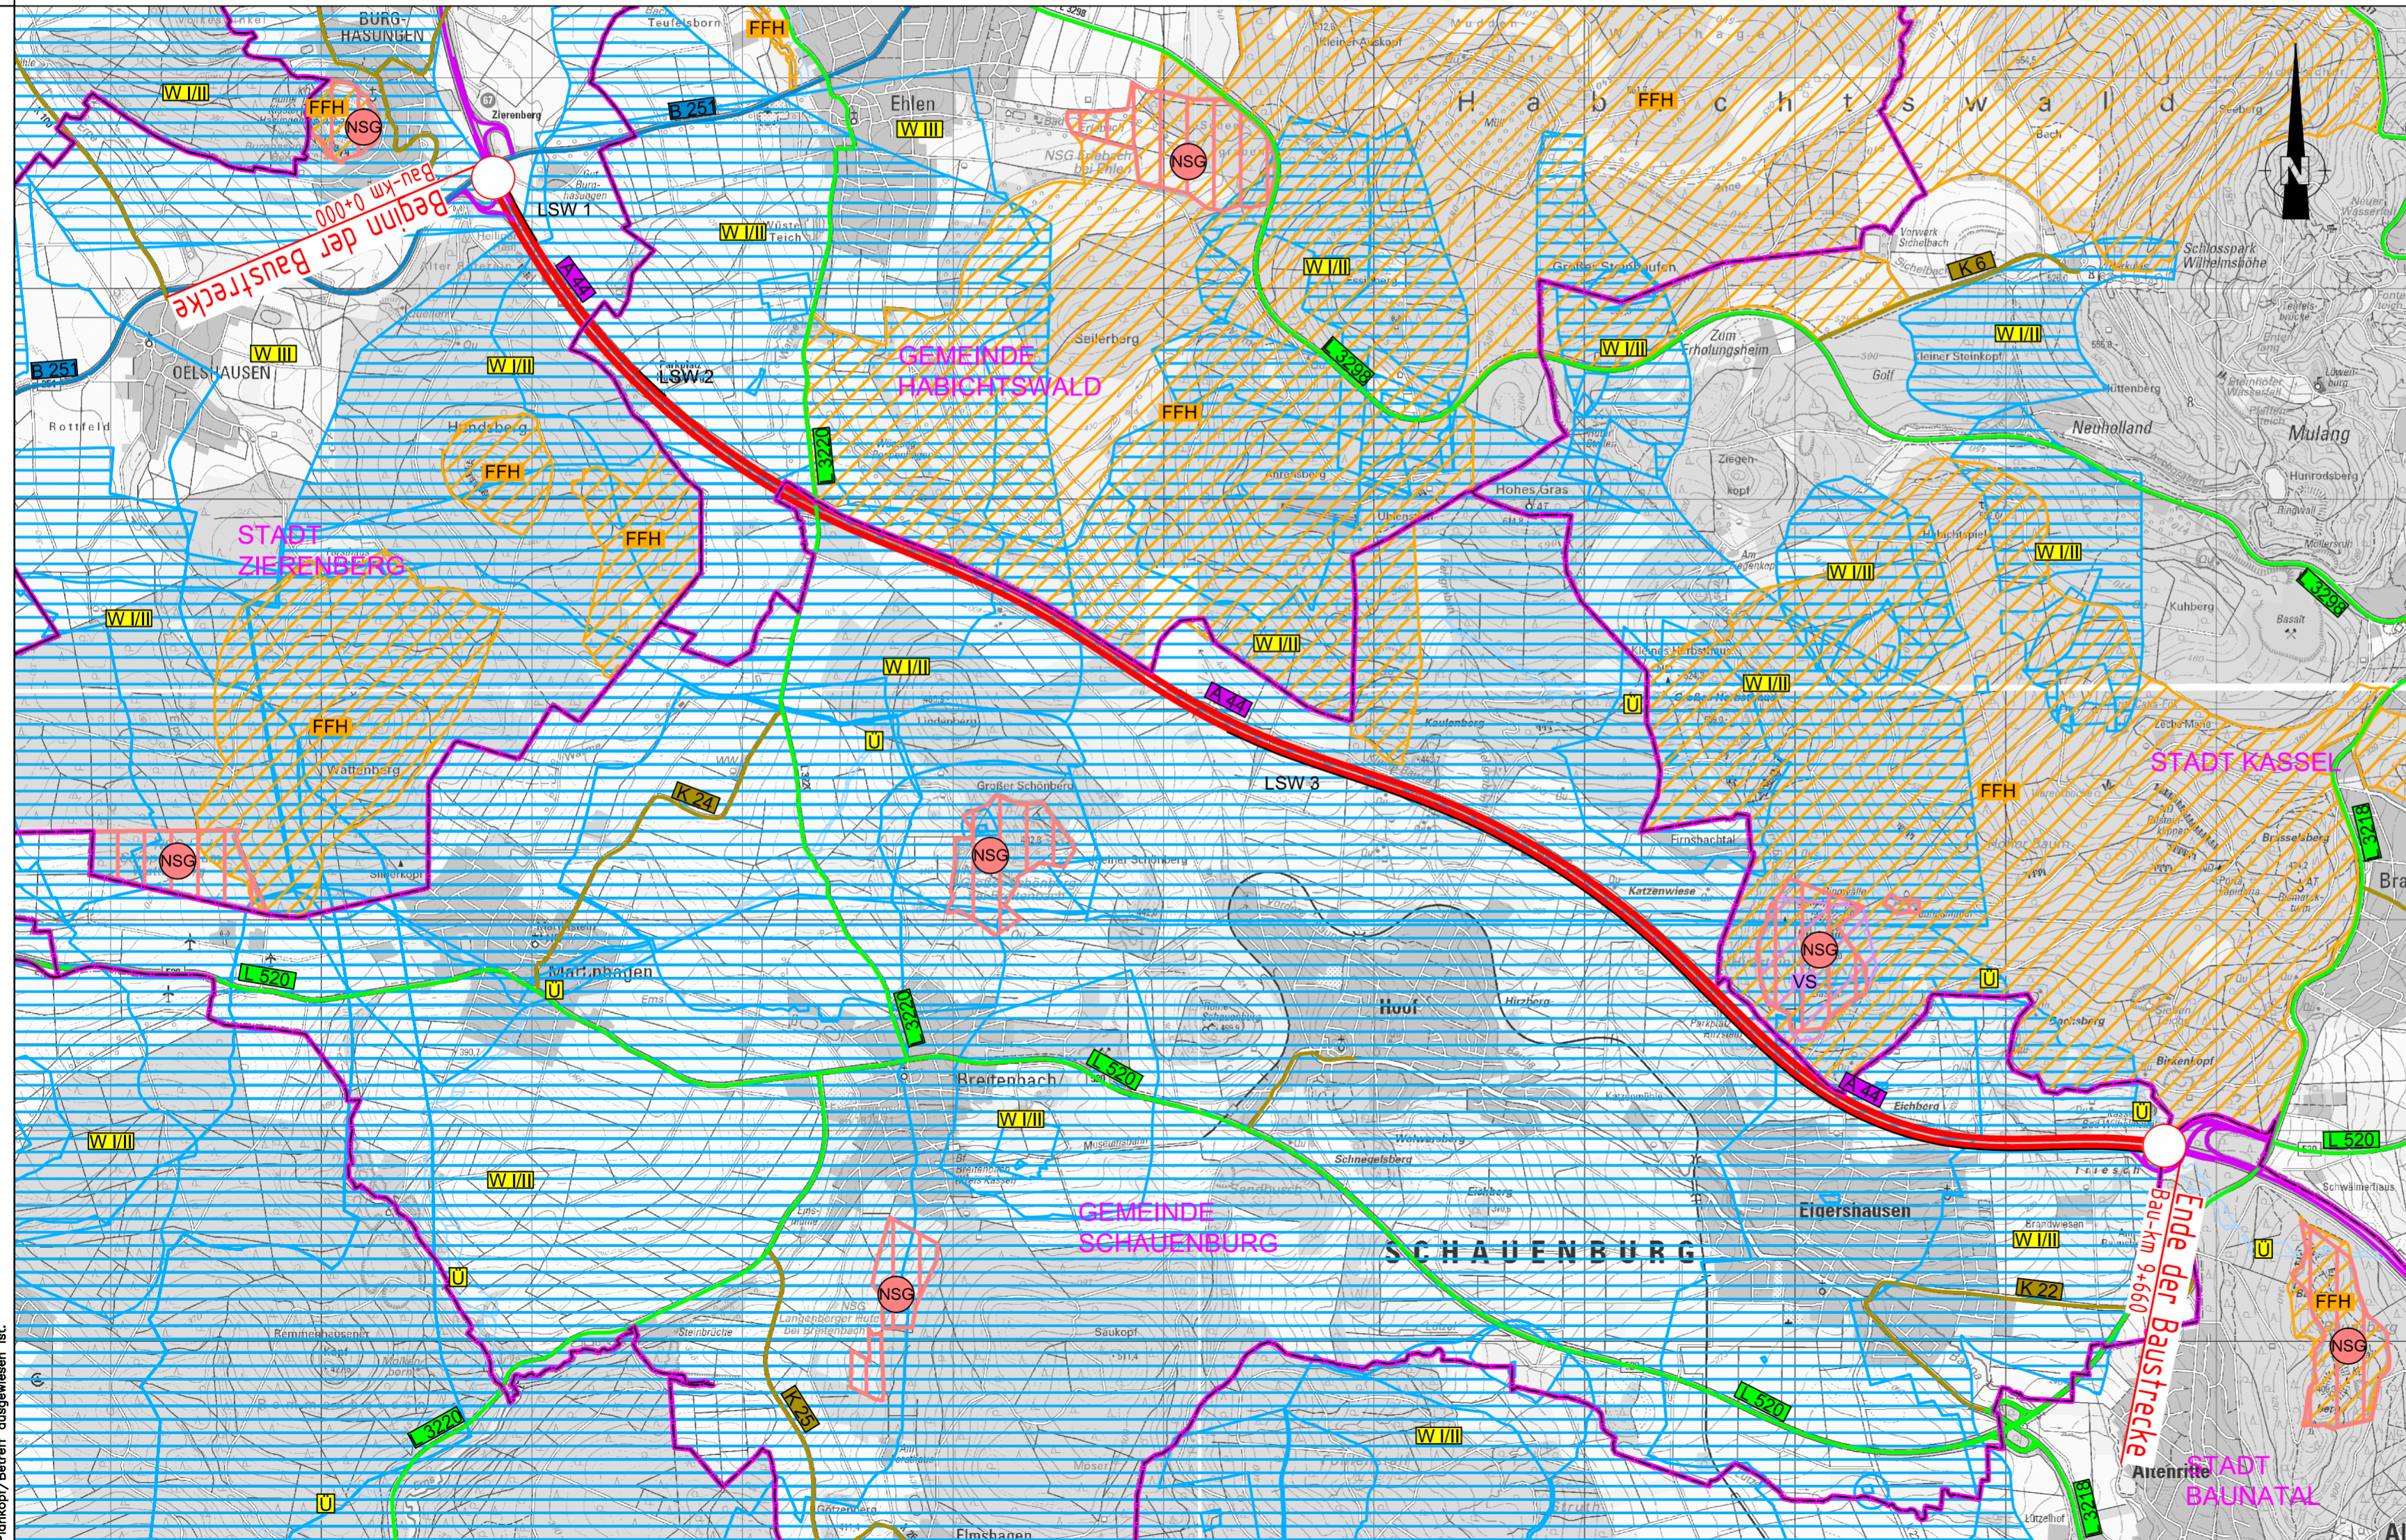

Lagebezug: 42 / 83 (3°), LS 150

Höhenbezug: HS 160

Hyder Consulting GmbH
 Grunewaldstraße 61-62
 10825 Berlin
 Tel.: (030) 67 05 21-0
 Fax: (030) 67 05 21-11
 www.hyderconsulting.de

Hessen Mobil
Straßen- und Verkehrs-
management
 Schillerstraße 8 - 36043 Fulda
 Tel. 0661/6005-0 - Fax 0661/6005-105

Projekt-Nr.:
A44-G60-NW-HE-T7-HE

Nr.	Art der Änderung	Datum	Name

Projektanmeldung Hessen zum BVWP 2015

Straßenbauverwaltung	Unterlage: / Blatt-Nr.:
	Übersichtslageplan
Straße: A 44 Ort: AS Zierenberg - AS Kassel	Maßstab: 1 : 25.000
PROJIS Nr.:	

Ausbau der A 44
AS Zierenberg - AS Kassel / Wilhelmshöhe m
Bau-km 0+000 bis 9+660

Diese(r) Unterlage(n)/Plan darf ohne vorherige Genehmigung des Erstellers nicht veröffentlicht, vervielfältigt oder geändert, noch für ein anderes Projekt/Betrieb, als für das, das auf dem Plankopf/Betrieb, ausgewiesen ist.