


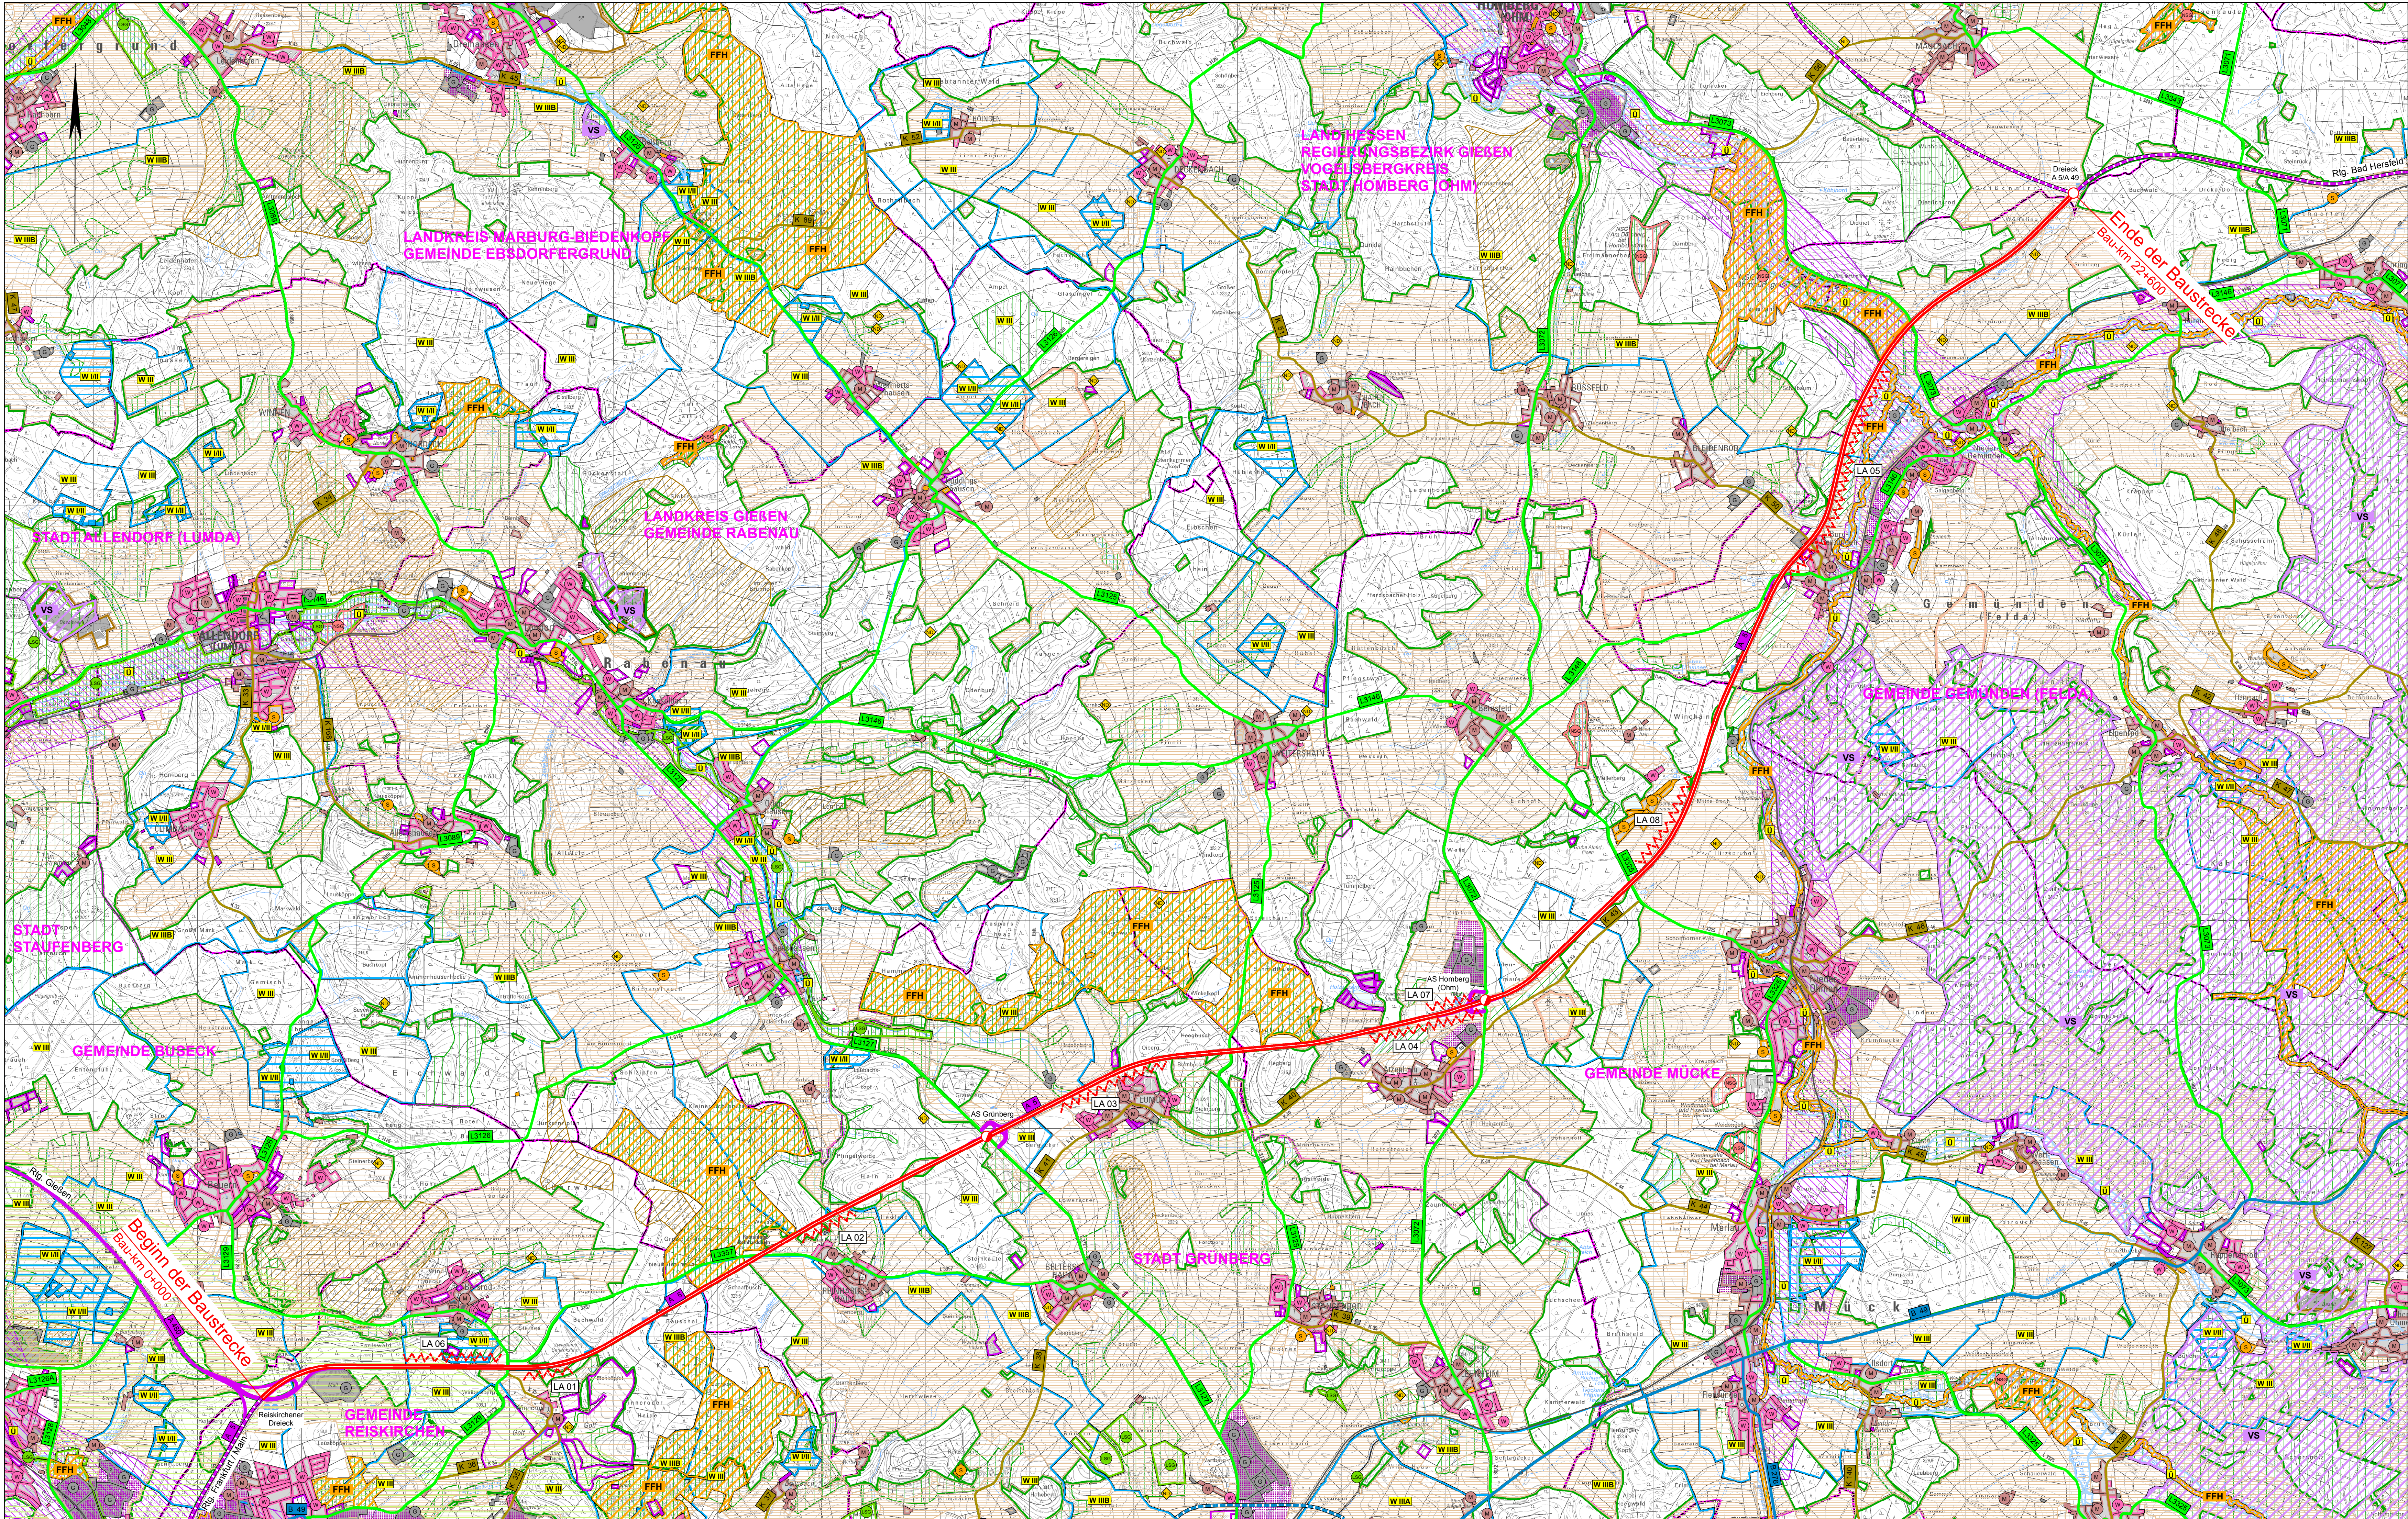

Planung

Baumaßnahme zweibahnig

Knotenpunkt planfrei

Knotenpunkt teilplanfrei

Lärmschutzanlage

Gebiete und Flächen

vorhanden

geplant

Wohnbaufläche

gemischte Baufläche

gewerbliche Baufläche

Sonderbaufläche

Gemeinbedarf

Schutzgebiete

Natur, Landschaft, Wasser

FFH-Gebiet

Europäisches Vogelschutzgebiet

Naturschutzgebiet

Landschaftsschutzgebiet

Naturdenkmal

Überschwemmungsgebiet

Wasserschutzzone I / II

Wasserschutzzone III/IIA/IIIB

Strasßennetz

vorhanden

geplant

A 27

B 99

L 2151

K 33

Verwaltung

Kreisgrenze

Gemeindegrenze

Ziele der Raumordnung

Vorranggebiet für Landwirtschaft

Vorbehaltsgebiet für Landwirtschaft

Vorranggebiet Regionaler Grünzug

Vorbehaltsgebiet für besondere Klimafunktionen

Vorranggebiet für Natur und Landschaft

Vorbehaltsgebiet für Natur und Landschaft

Vorranggebiet für Forstwirtschaft

Vorbehaltsgebiet für Forstwirtschaft

Vorranggebiet Industrie und Gewerbe

Vorranggebiet Anlagen der Windenergiegewinnung

Vorranggebiet Abbau oberflächennaher Lagerstätten Bestand

Vorbehaltsgebiet oberflächennaher Lagerstätten

BEDARFSPLAN 2015

Land Hessen
Hessen Mobil
Straßen- und Verkehrsmanagement

Anlage: 1
Übersichtslageplan

Maßstab: 1 : 25 000

Datum: Nov. 2013

BAB A 5
AD Reiskirchen - AD A 5/A 49