


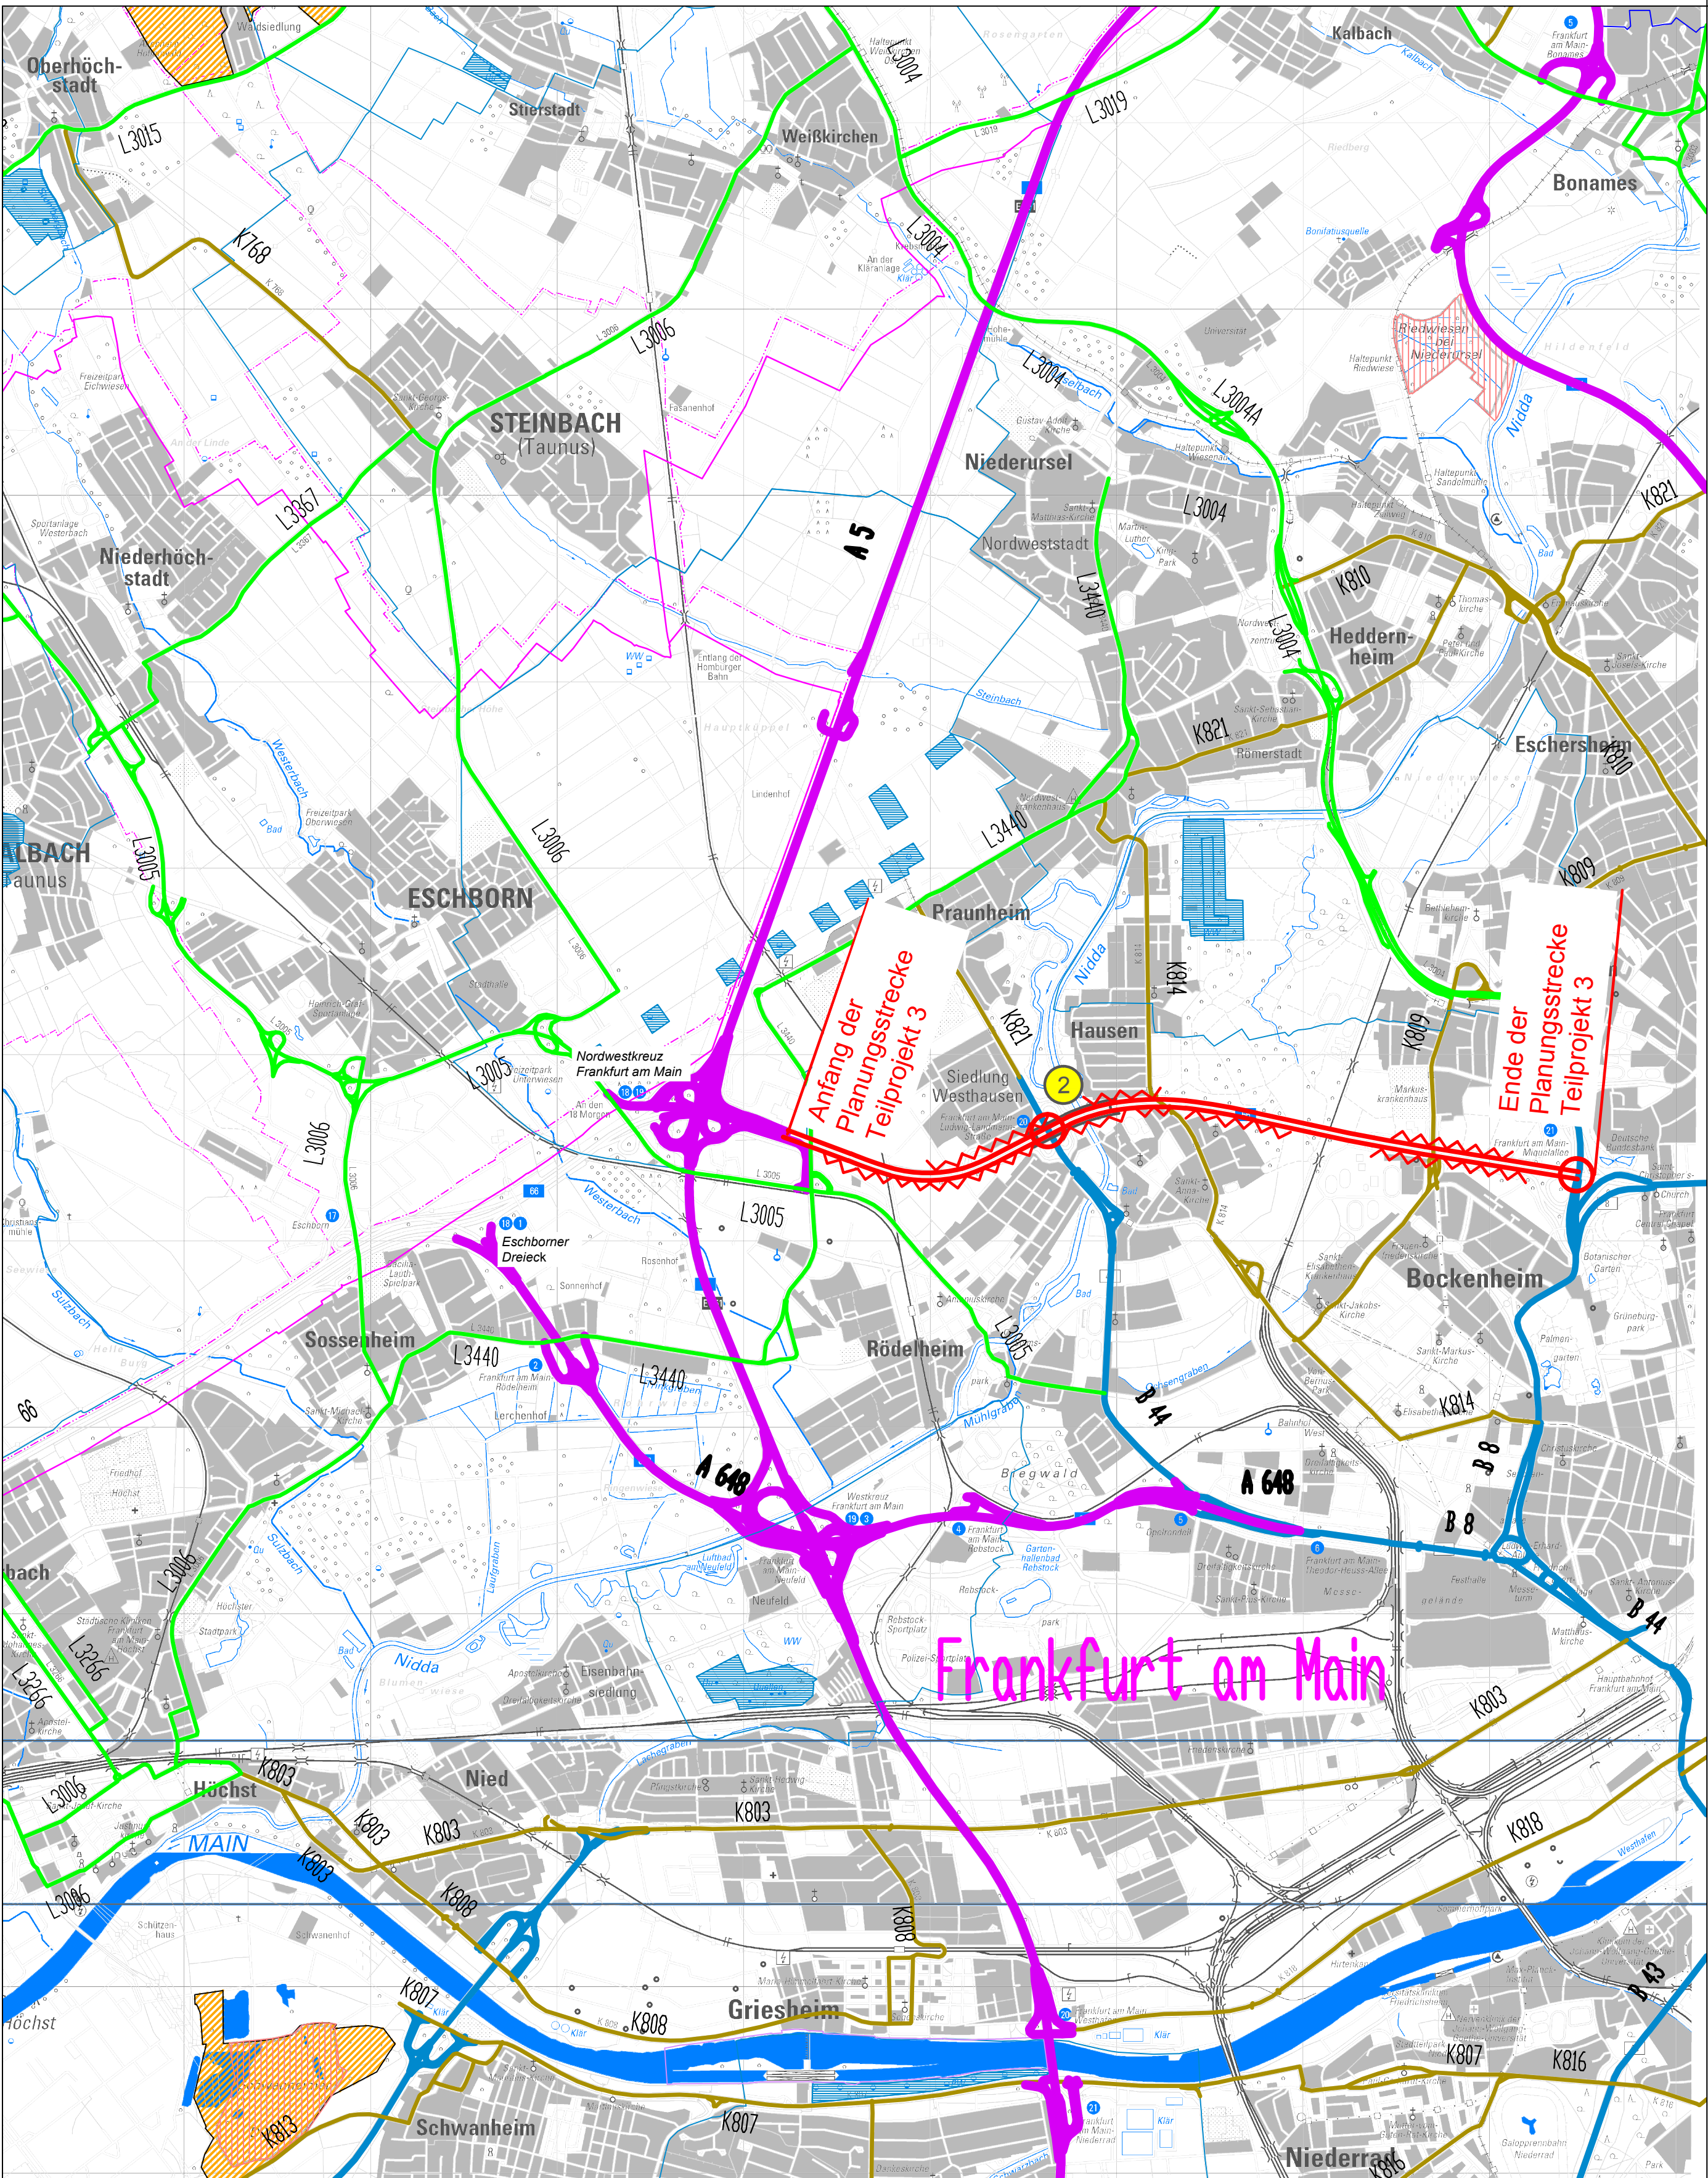

Legende:

- Schutzgebiete:**

Europäische Schutzgebiete:

 - Fauna-Flora-Habitat Gebiet
 - Europäisches Vogelschutzgebiet

Nationale Schutzgebiete:

 - Naturschutzgebiet
 - Wasserschutzzone
 - Heilquellenschutzgebiet
 - Überschwemmungsgebiet
- Straßennetz:**


vorhanden

 - Bundesautobahn
 - Bundesstraße
 - Landesstraße / Staatsstraße
 - Kreisstraße
 - kommunale Straße
 - Rückbau


geplant

 - Bundesautobahn
 - Bundesstraße
 - Landesstraße / Staatsstraße
 - Kreisstraße
 - kommunale Straße
 - Rückbau
- Verwaltung:**

 - Bundesgrenze
 - Landesgrenze
 - Regierungsbezirksgrenze
 - Kreisgrenze
 - Gemeindegrenze

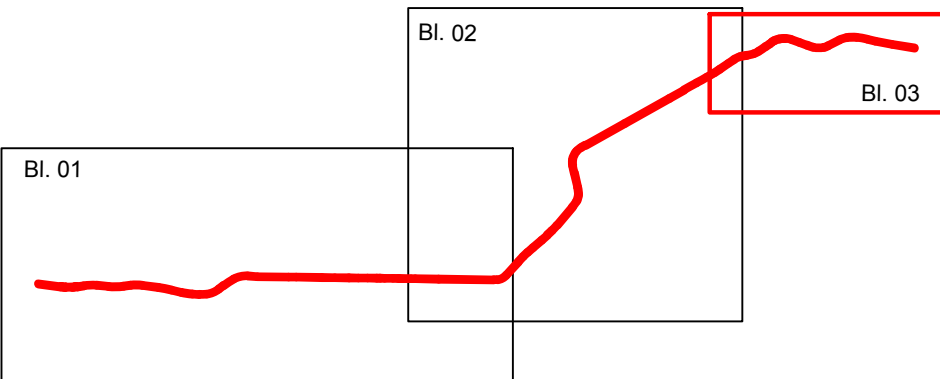

- Planung:**
- Baumaßnahme zweibahnig
 - Baumaßnahme einbahnig
 - Knotenpunkt planfrei
 - Knotenpunkt teilplanfrei
 - Knotenpunkt teilplangleich
 - Knotenpunkt plangleich / Knotenpunkt plangleich (Kreisverkehr)
 - Großbauwerk
 - Tunnel
 - Variante
 - Lärmschutz
 - Einschnitt
 - Damm
 - Bauwerksnummer

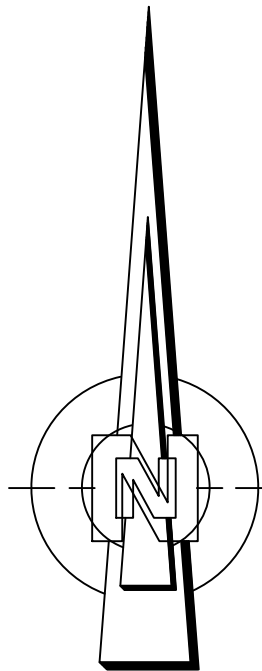

BVWP 2015 - Anmeldung


Nr.:	Art der Änderung:	Datum:	Zeichen:

Entwurfsunterlagen erstellt:

SSP Consult
Beratende Ingenieure GmbH

SSP Consult Beratende Ingenieure GmbH
Brüderstraße 53 51427 Bergisch Gladbach
Telefon + 49 (0) 2204 - 9201 - 0
Telefax + 49 (0) 2204 - 9201 - 77
mail@gl.ssp-consult.de www.ssp-consult.de

Hessen Mobil
Straßen- und Verkehrsmanagement

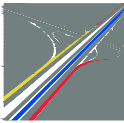

Unterlage Nr.: 3
Blatt Nr.: 03
Hessen ID:

Ausbau A66 von 6 auf 8 Fahrstreifen
Teilprojekt 3
AK Nordwestkreuz Frankfurt am Main - AS Miqellallee

bearbeitet:	21.08.13	Fr
gezeichnet:	21.08.13	Fr
geprüft:	30.08.13	H0

Lageplan
250 500 750 1000
Maßstab: 1 : 25.000