

Zeichenerklärung

Planung

- Baumaßnahme zweibahnig
- Knotenpunkt planfrei

Straßennetz

- A 27 Bundesautobahn
- B 99 Bundesstraße
- L 2151 Landesstraße
- K 33 Kreisstraße
- kommunale Straße

Schutzgebiete, Natur, Landschaft und Wasser


- FFH-Gebiet
- europäisches Vogelschutzgebiet
- Naturschutzgebiet
- Überschwemmungsgebiet
- Wasserschutzzone I / II
- Wasserschutzzone III

Verwaltung

- Landesgrenze
- Kreisgrenze

Sonstiges

- Lärmschutzwand

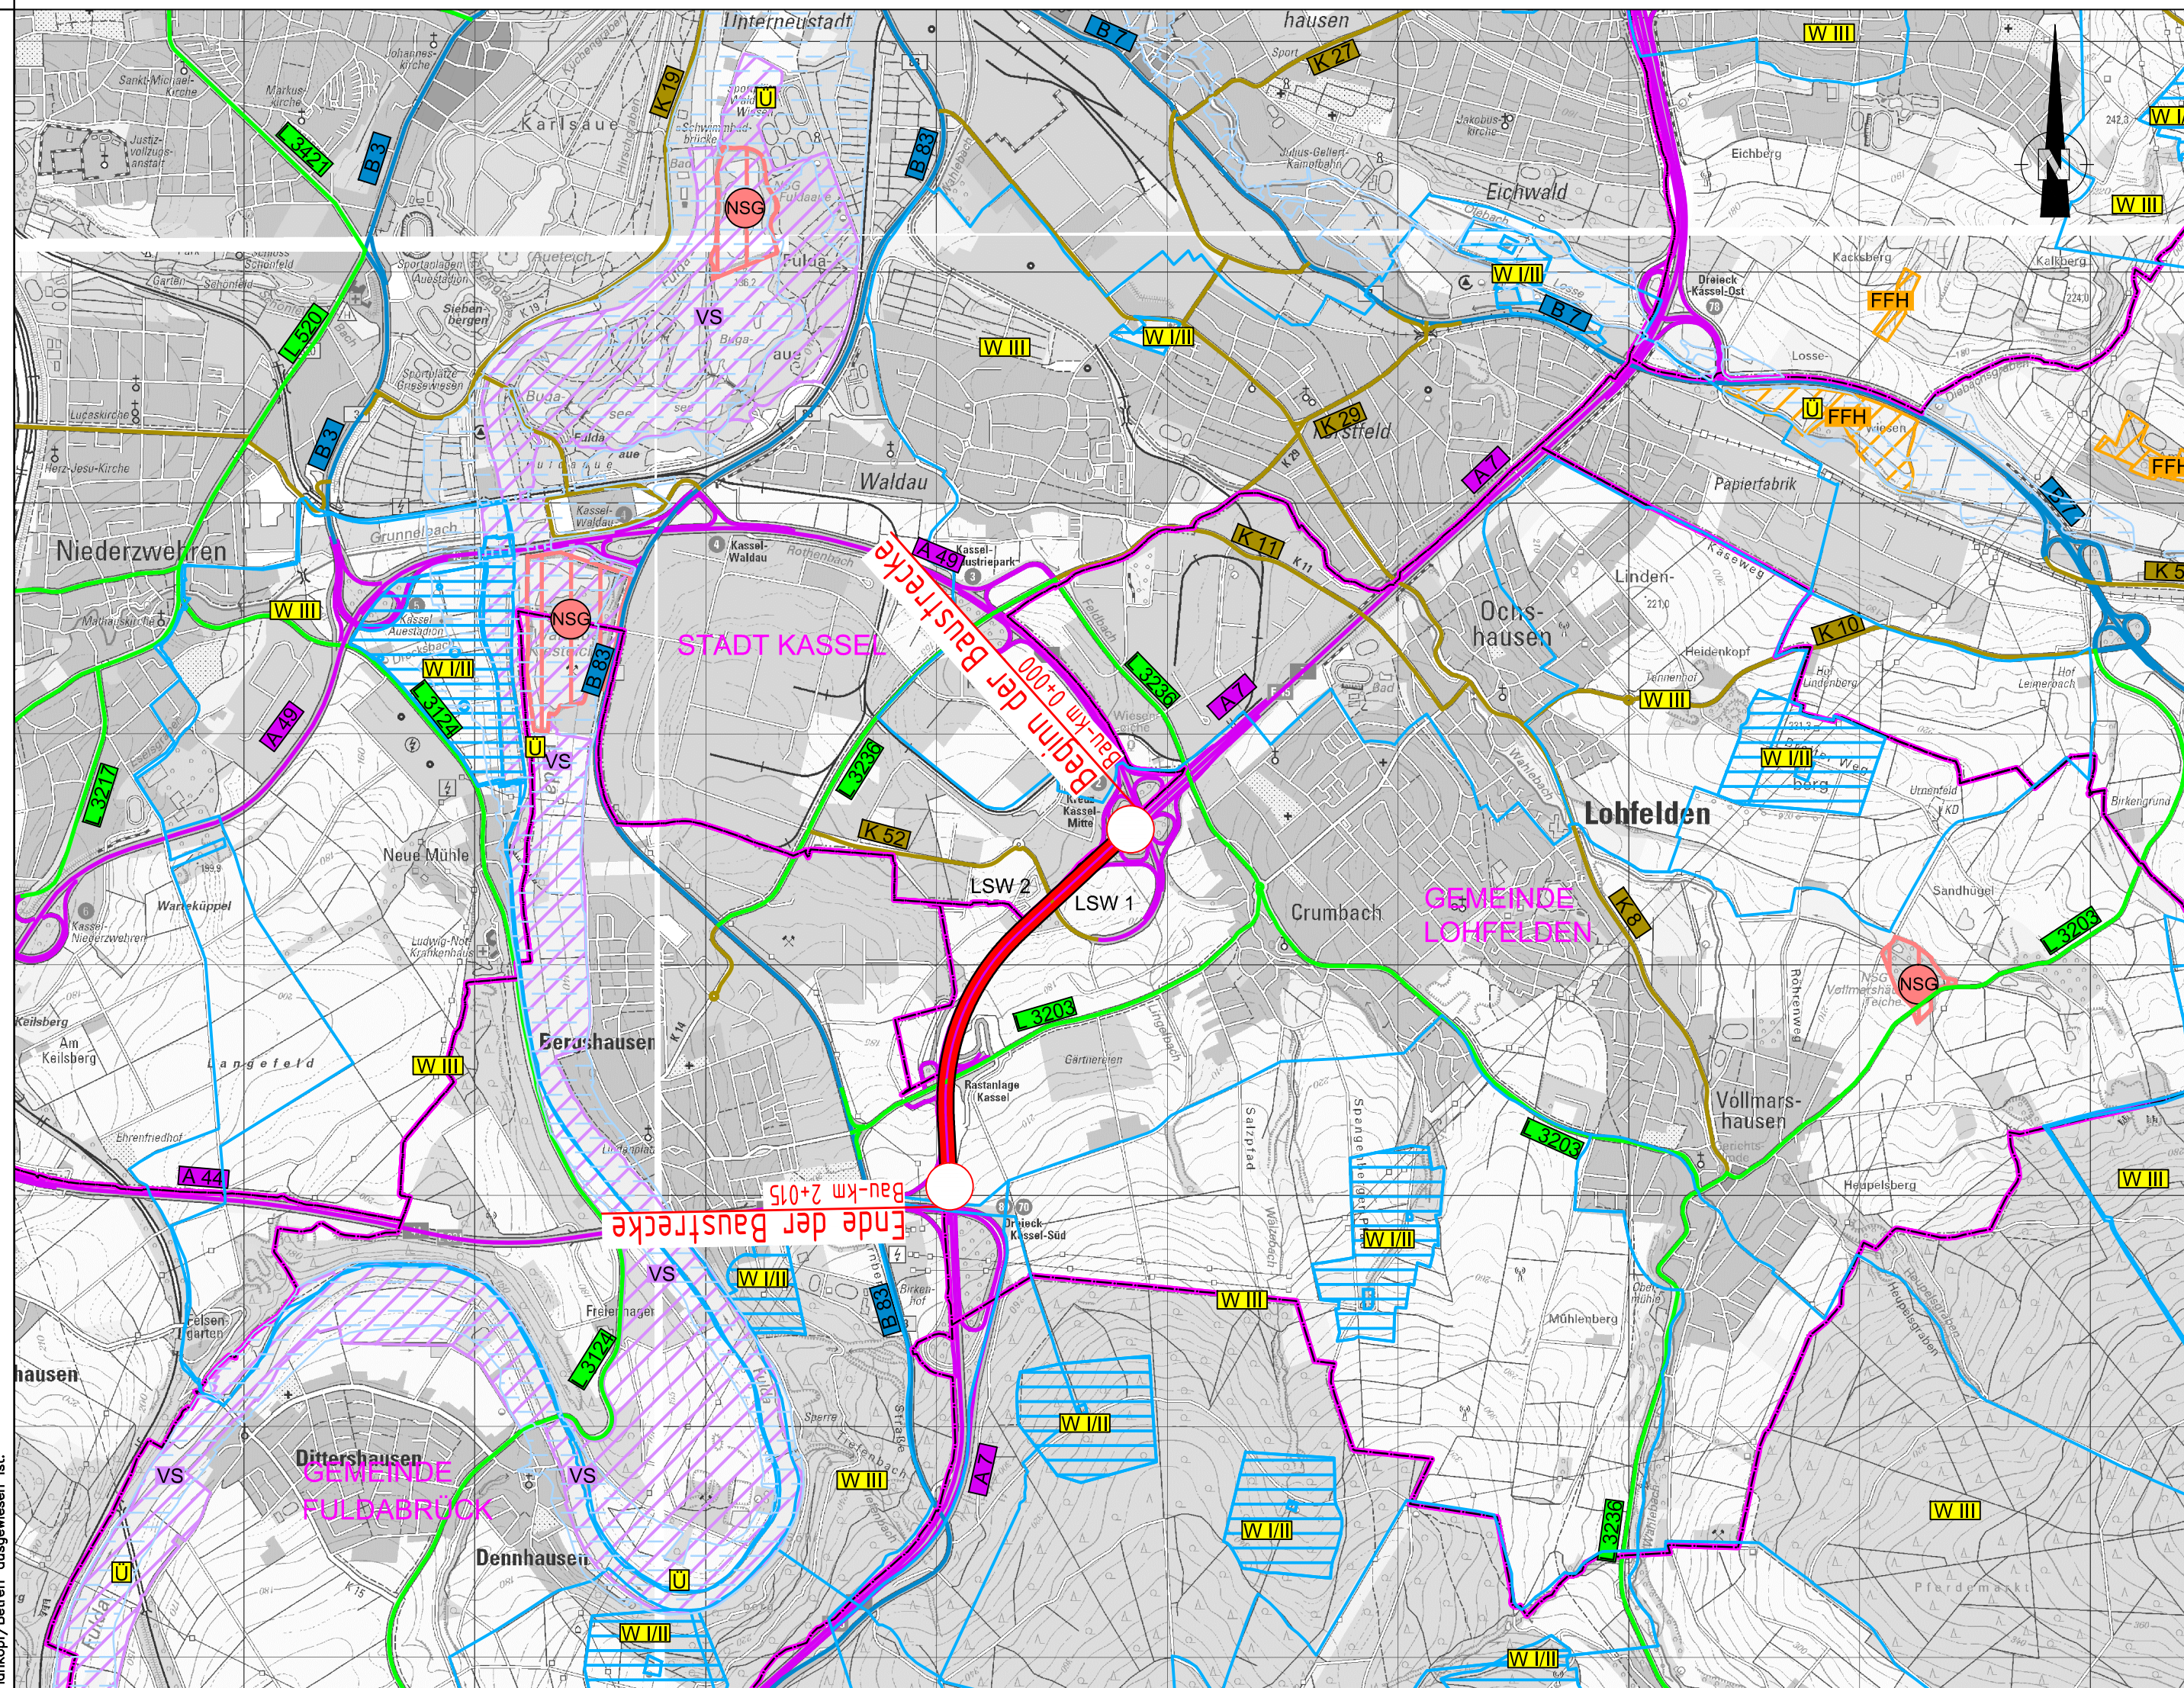

Lagebezug: 42 / 83 (3°), LS 150

Höhenbezug: HS 160

Hyder Consulting GmbH
 Grunewaldstraße 61-62
 10825 Berlin
 Tel.: (030) 67 05 21-0
 Fax: (030) 67 05 21-11
 www.hyderconsulting.de

Berlin, den 02.09.2013



Hessen Mobil Straßen- und Verkehrs- management

Schillerstraße 8 - 36043 Fulda
 Tel. 0661/6005-0 - Fax 0661/6005-105

Projekt-Nr.: A7-G10-HE-T3

Nr.	Art der Änderung	Datum	Name

Projektanmeldung Hessen zum BVWP 2015

Straßenbauverwaltung	Unterlage: / Blatt-Nr.:
Übersichtslageplan	
Straße: A 7 Ort: AK Kassel Mitte-AD Kassel Süd	Maßstab: 1 : 25.000
PROJIS Nr.:	

Ausbau der A 7 AK Kassel-Mitte - AD Kassel Süd Bau-km 0+000 bis 2+015

Diese(r) Unterlage(n) darf ohne vorherige Genehmigung des Erstellers nicht veröffentlicht, vervielfältigt oder geändert, noch für ein anderes Bauvorhaben genutzt werden, als für das, das auf dem Plankopf/Betreff. ausgewiesen ist.