


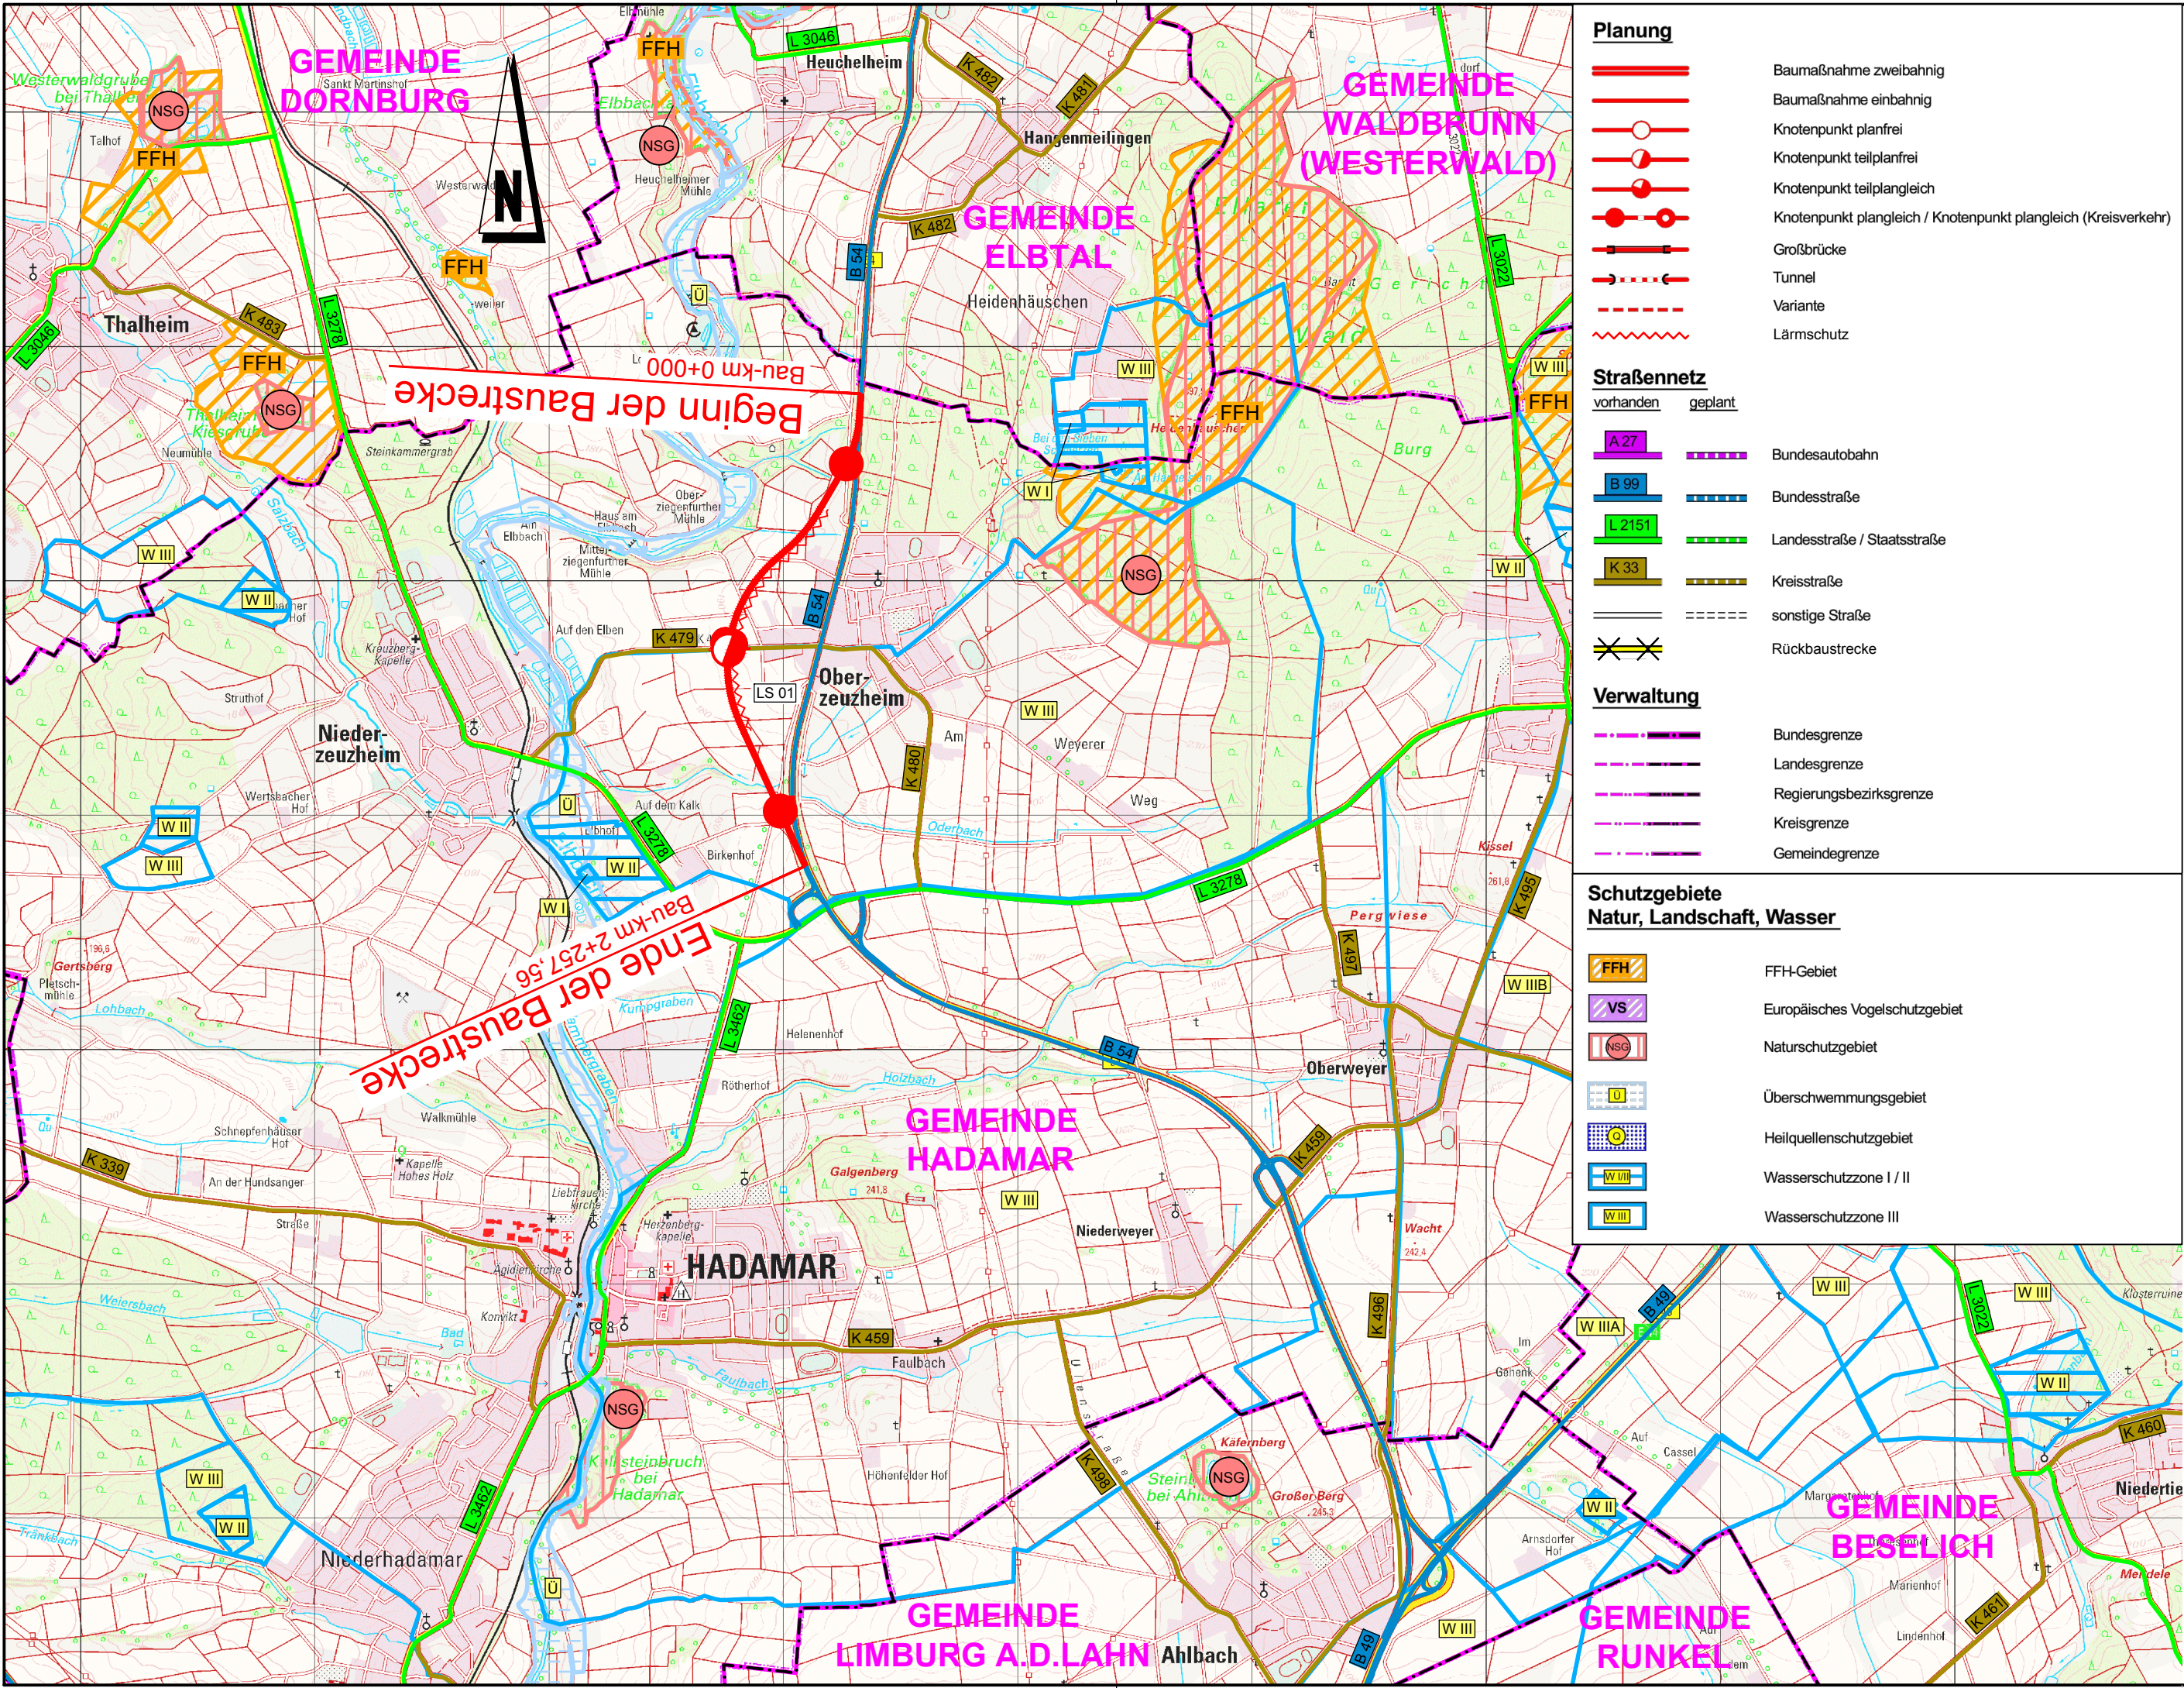

Planung

- Baumaßnahme zweibahnig
- Baumaßnahme einbahnig
- Knotenpunkt planfrei
- Knotenpunkt teilplanfrei
- Knotenpunkt teilplangleich
- Knotenpunkt plangleich / Knotenpunkt plangleich (Kreisverkehr)
- Großbrücke
- Tunnel
- Variante
- Lärmschutz

Straßennetz

vorhanden	geplant
A 27	Bundesautobahn
B 99	Bundesstraße
L 2151	Landesstraße / Staatsstraße
K 33	Kreisstraße
	sonstige Straße
	Rückbaustrecke

Verwaltung

- Bundesgrenze
- Landesgrenze
- Regierungsbezirksgrenze
- Kreisgrenze
- Gemeindengrenze

Schutzgebiete
Natur, Landschaft, Wasser

- FFH-Gebiet
- Europäisches Vogelschutzgebiet
- Naturschutzgebiet
- Überschwemmungsgebiet
- Heilquellenschutzgebiet
- Wasserschutzzone I / II
- Wasserschutzzone III

Hyder Consulting GmbH

Grunewaldstraße 61-62
10825 Berlin
Tel.: (030) 67 05 21-0
Fax: (030) 67 05 21-11
www.hyderconsulting.de

BUNG Ingenieure AG

Englerstraße 4
69126 Heidelberg
Tel.: 06221 / 306 - 0
Fax: 06221 / 306 - 172
www.bung-gruppe.de

Berlin, den 02.09.2013

Hessen Mobil
Straßen- und Verkehrs-
management

Schillerstraße 8 - 36043 Fulda
Tel. 0661/6005-0 - Fax 0661/6005-105

Projekt-Nr.:
B54-G20-HE-T1

Nr.	Art der Änderung	Datum	Name

Projektanmeldung Hessen zum BVWP 2015

Straßenbauverwaltung

Unterlage: / Blatt-Nr.:1
Übersichtslageplan

Straße: B 54 Ort: Hadamar/Oberzeuzheim

PROJIS Nr.:

Maßstab: 1 : 25.000

Neubau der Ortsumgehung
Hadamar/Oberzeuzheim
Bau-km 0+000 bis 2+257,56