


Legende:

- Schutzgebiete:**
- Europäische Schutzgebiete:
 - Fauna-Flora-Habitat Gebiet
 - Europäisches Vogelschutzgebiet
 - Nationale Schutzgebiete:
 - Naturschutzgebiet
 - Wasserschutzzone
 - Heilquellenschutzgebiet
 - Überschwemmungsgebiet
- Straßennetz:**
- vorhanden:
 - K27
 - B97
 - L241
 - K33
 - geplant:
 - Bundesautobahn
 - Bundesstraße
 - Landesstraße / Staatsstraße
 - Kreisstraße
 - kommunale Straße
 - Rückbau
- Verwaltung:**
- Bundesgrenze
 - Landesgrenze
 - Regierungsbezirksgrenze
 - Kreisgrenze
 - Gemeindegrenze

- Planung:**
- Baumaßnahme zweibahnig
 - Baumaßnahme einbahnig
 - Knotenpunkt planfrei
 - Knotenpunkt teilplanfrei
 - Knotenpunkt teilplangleich
 - Knotenpunkt plangleich / Knotenpunkt plangleich (Kreisverkehr)
 - Großbauwerk
 - Tunnel
 - Variante
 - Lärmschutz
 - Einschnitt
 - Damm

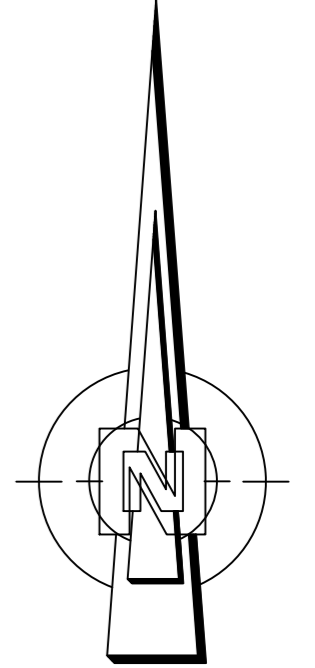


BVWP 2015 - Anmeldung

Nr.:	Art der Änderung:	Datum:	Zeichen:

Entwurfsunterlagen erstellt:

SSP Consult
Beratende Ingenieure GmbH

SSP Consult Beratende Ingenieure GmbH
Brüderstraße 53 51427 Bergisch Gladbach
Telefon + 49 (0) 2204 - 9201 - 0
Telefax + 49 (0) 2204 - 9201 - 77
mail@gl.ssp-consult.de www.ssp-consult.de

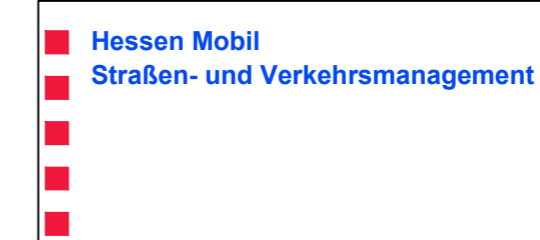

Unterlage Nr.: 3
Blatt Nr.: 01
Hessen ID:

B 456 OU Wehrheim / Oberusel

Ausbau 2 auf 4 Fahrstreifen
Bau km 0+000 - 7+930

	Datum	Zeichen
bearbeitet:	14.08.13	Fr
gezeichnet:	14.08.13	Fr
geprüft:	30.08.13	HÜ

Lageplan
250 500 750 1000
Maßstab: 1 : 25.000