


Legende:

- Schutzgebiete:**
- Europäische Schutzgebiete:
 - Fauna-Flora-Habitat Gebiet
 - Europäisches Vogelschutzgebiet
 - Nationale Schutzgebiete:
 - Naturschutzgebiet
 - Wasserschutzzone
 - Heilquellenschutzgebiet
 - Überschwemmungsgebiet
- Straßennetz:**
- | vorhanden | geplant | |
|-----------|---------|-----------------------------|
| | | Bundesautobahn |
| | | Bundesstraße |
| | | Landesstraße / Staatsstraße |
| | | Kreisstraße |
| | | kommunale Straße |
| | | Rückbau |
- Verwaltung:**
- Bundesgrenze
 - Landesgrenze
 - Regierungsbezirksgrenze
 - Kreisgrenze
 - Gemeindegrenze

- Planung:**
- Baumaßnahme zweibahnig
 - Baumaßnahme einbahnig
 - Knotenpunkt planfrei
 - Knotenpunkt teilplanfrei
 - Knotenpunkt teilplangleich
 - Knotenpunkt plangleich / Knotenpunkt plangleich (Kreisverkehr)
 - Großbauwerk
 - Tunnel
 - Variante
 - Lärmschutz
 - Einschnitt
 - Damm
 - Bauwerksnummer

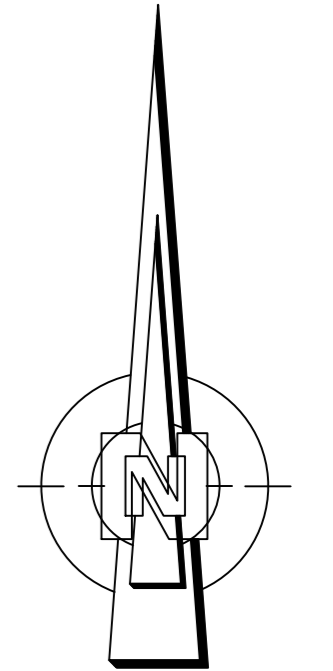

BVWP 2015 - Anmeldung

Nr.:	Art der Änderung:	Datum:	Zeichen:

Entwurfsunterlagen erstellt:

SSP Consult
Beratende Ingenieure GmbH

SSP Consult Beratende Ingenieure GmbH
Brüderstraße 53 51427 Bergisch Gladbach
Telefon + 49 (0) 2204 - 9201 - 0
Telefax + 49 (0) 2204 - 9201 - 77
mail@gl.ssp-consult.de www.ssp-consult.de

Hessen Mobil
Straßen- und Verkehrsmanagement

HESSEN

Unterlage Nr.: 3
Blatt Nr.: 01
Hessen ID:

	Datum	Zeichen
bearbeitet:	14.08.13	Fr
gezeichnet:	14.08.13	Fr
geprüft:	30.08.13	Hu

B 519 OU Flörsheim / Wailbach
Planung km 4+300 - 7+784

Lageplan
100 200 300 400
Maßstab: 1 : 10.000