

Zeichenerklärung

Planung


- Baumaßnahme zweibahnig
- Baumaßnahme einbahnig
- Knotenpunkt planfrei
- Knotenpunkt teilplanfrei
- Knotenpunkt teilplangleich
- Knotenpunkt plangleich / Kreisverkehr
- Großbauwerk (BW)
- Tunnel
- Variante
- Lärmschutz (LSW)
- Abtrag / Auftrag

Straßennetz

- | vorhanden | geplant | |
|-----------|---------|-----------------------------|
| | | Bundesautobahn |
| | | Bundesstraße |
| | | Landesstraße / Staatsstraße |
| | | Kreisstraße |
| | | kommunale Straße |
| | | Rückbau |

Verwaltung

- Bundesgrenze
- Landesgrenze
- Kreisgrenze
- Gemeindegrenze

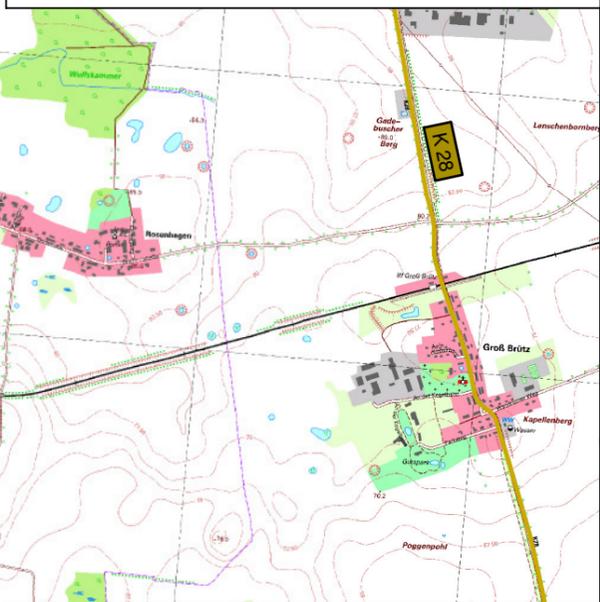

 Landesamt für Straßenbau und Verkehr Mecklenburg-Vorpommern	Lageplan
	Maßstab: 1 : 25.000
Projektnummer: B104-G10-MV-T1-MV Stand: 09/2013	
Anmeldung zum BVWP 2015 B104 OU Lützow Teilprojekt des Gesamtprojektes B104-G10-MV	