

Zeichenerklärung

Planung


- Baumaßnahme zweibahnig
- Baumaßnahme einbahnig
- Knotenpunkt planfrei
- Knotenpunkt teilplanfrei
- Knotenpunkt plangleich
- Knotenpunkt plangleich / Kreisverkehr
- Großbauwerk (BW)
- Tunnel
- Variante
- Lärmschutz (LSW)
- Abtrag / Auftrag


Straßennetz

vorhanden	geplant	
		Bundesautobahn
		Bundesstraße
		Landesstraße / Staatsstraße
		Kreisstraße
		kommunale Straße
		Rückbau

Verwaltung

- Bundesgrenze
- Landesgrenze
- Kreisgrenze
- Gemeindegrenze

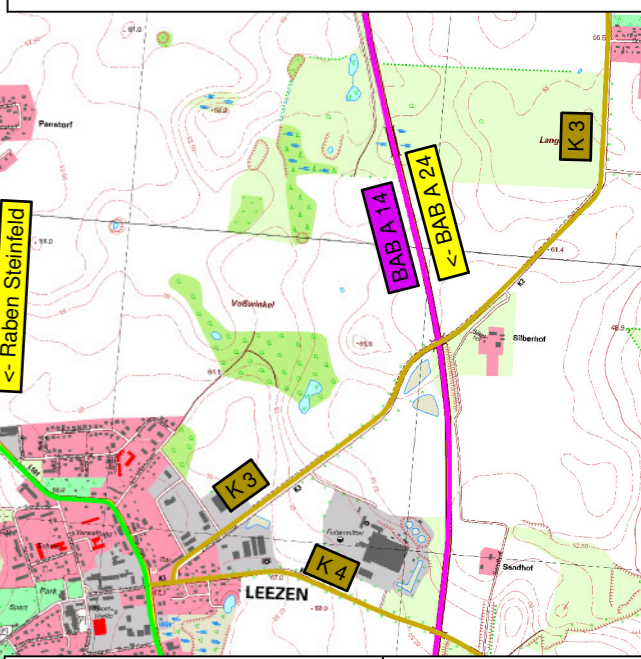



Landesamt für Straßenbau und Verkehr
Mecklenburg-Vorpommern

Lageplan

Maßstab: 1 : 25.000

Projektnummer: B104-G10-MV-T3-MV

Stand: 09/2013

Anmeldung zum BVWP 2015

B104 Nord-OU Schwerin

Teilprojekt des Gesamtprojektes
B104-G10-MV