


Zeichenerklärung

Planung		Baumaßnahme zweibahnig
		Baumaßnahme einbahnig
		Knotenpunkt planfrei
		Knotenpunkt teilplanfrei
		Knotenpunkt teilplangleich
		Knotenpunkt plangleich / Kreisverkehr
		Großbauwerk (BW)
		Tunnel
		Variante
		Lärmschutz (LSW)
		Abtrag / Auftrag
Straßennetz		vorhanden
		geplant
		A 27
		B 99
		L 2151
		K 33
		kommunale Straße
		Rückbau
Verwaltung		Bundesgrenze
		Landesgrenze
		Kreisgrenze
		Gemeindegrenze

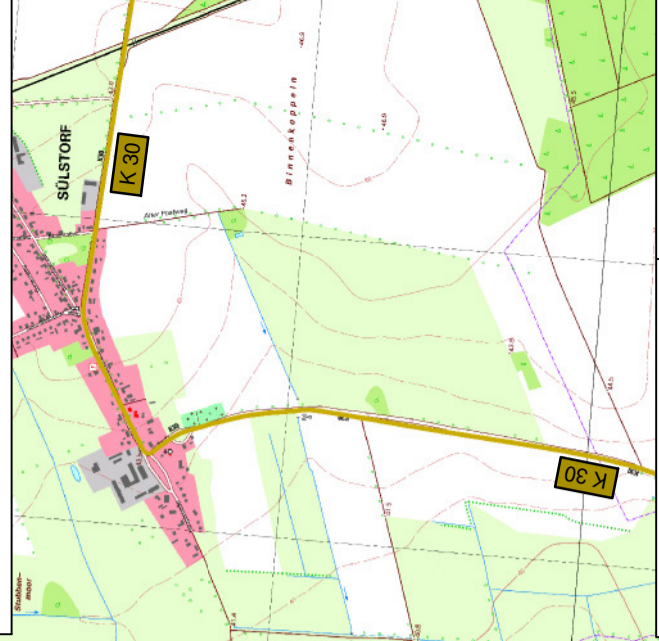

Lageplan

Landesamt für Straßenbau und Verkehr
Mecklenburg-Vorpommern

Projektnummer: B321-G10-MV-T1-MV
Anmeldung zum BVWP 2015

Maßstab: 1 : 25.000
Stand: 09/2013

B321 OU Bandenitz
Teilprojekt des Gesamtprojektes
B321-G10-MV

