


Y 32401212.245
X 5558962.176

Y 32411412.961
X 5538627.284

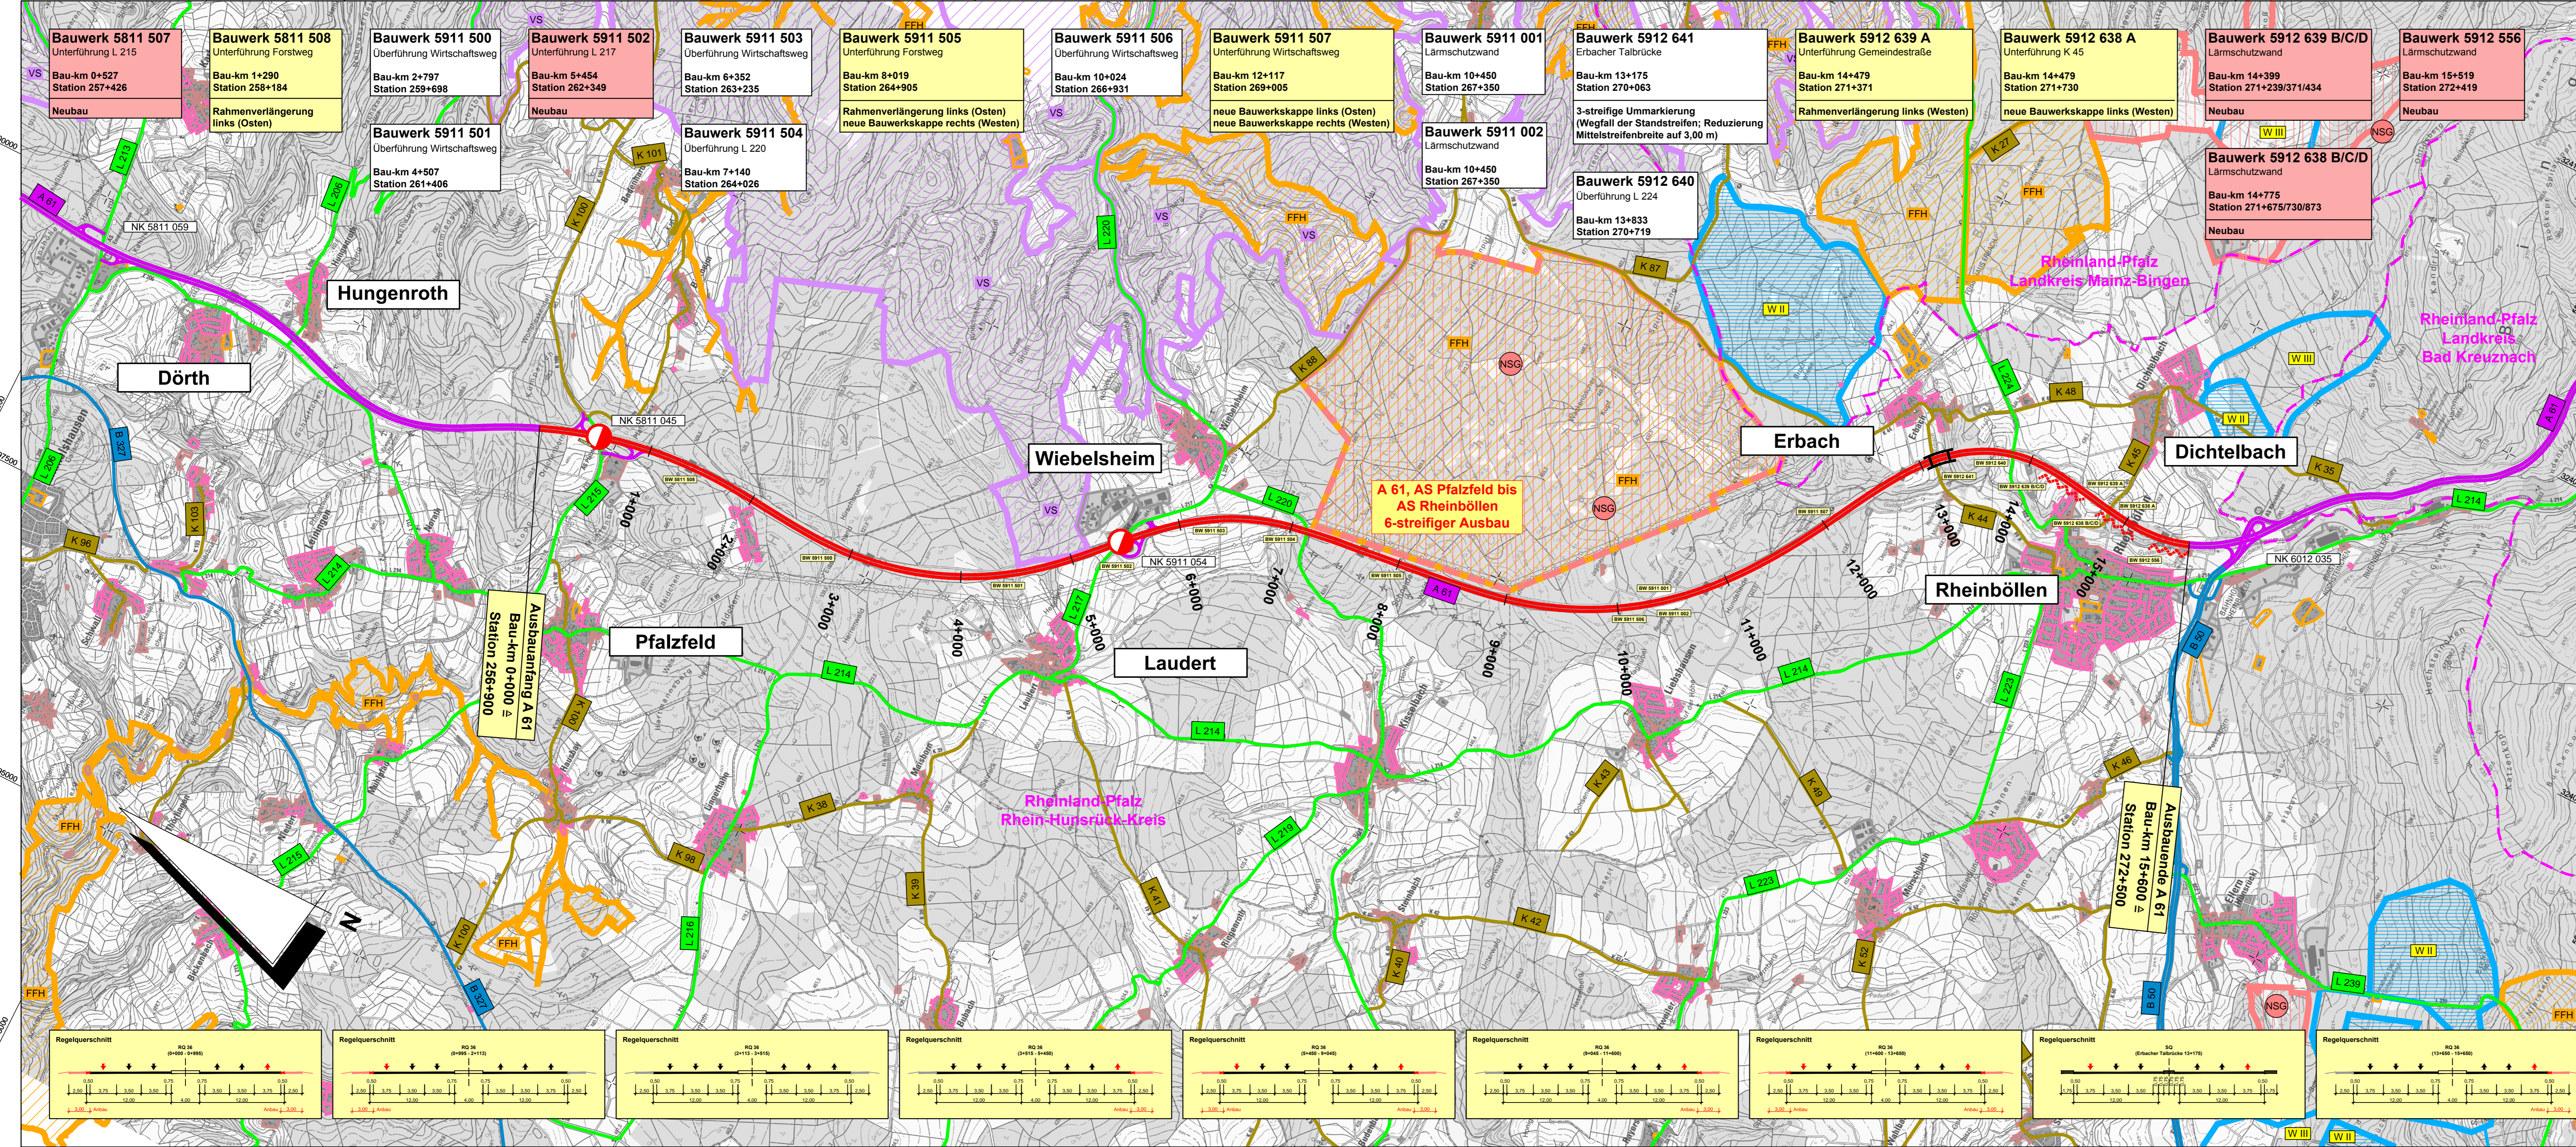

Y 32392150.926
X 5554416.691


Y 32402351.642
X 5534081.800

Zeichenerklärung

- Planung**
- Baumaßnahme zweibahnig
 - Baumaßnahme einbahnig
 - Knotenpunkt planfrei
 - Knotenpunkt teilplanfrei
 - Knotenpunkt teilplangleich
 - Knotenpunkt plangleich / Knotenpunkt plangleich (Kreisverkehr)
 - Großbrücke
 - Tunnel
 - Lärmschutz
- Sonstiges**
- Rückbaustrecke
 - Rückbaufläche
- Straßennetz vorhanden**
- Bundesautobahn
 - Bundesstraße
 - Landesstraße
 - Kreisstraße
 - sonstige Straße
 - Grenze der Ortsdurchfahrt
- Verwaltung**
- Landesgrenze
 - Kreisgrenze
 - Gemeindegrenze
- Schutzgebiete Natur, Landschaft, Wasser**
- FFH-Gebiet
 - Naturschutzgebiet
 - Europ. Vogelschutzgebiet
 - Wasserschutzzone I / II
 - Wasserschutzzone III
- Gebiete und Flächen**
- Wohnbaufläche
 - gemischte Baufläche
 - gewerbliche Baufläche
 - Sonderbaufläche
 - Gemeinbedarf

BUNDESVERKEHRSWEGEPLAN 2015

Rheinland-Pfalz
Landesbetrieb Mobilität Rheinland-Pfalz
Friedrich-Ebert-Ring 14-20
56068 Koblenz
Tel.: 0261 / 3029 - 0
Fax: 0261 / 3029 - 1025

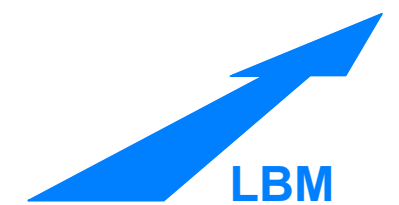

Entwurfsbearbeitung:	MANN'S INGENIEURE Dr. Manns + Conrad GmbH Südstraße 14 56422 Wittgen Tel: 02602 / 9363-0 Fax: 02602 / 9363-30 E-Mail: info@manns-ingenieure.de	740	0,59	Datum	Name
		bearbeitet		Juni 2013	Becker
		gezeichnet		Juni 2013	Hammer
		geprüft		Juni 2013	Schurath

A 61 AS Pfalzfeld bis AS Rheinböllen

Voruntersuchungen für einen 6-streifigen Ausbau

Betr.-km 256,9 - Betr.-km 272,5

von NK: 5811045 nach NK: 6012035 Station: 256,900 - 272,500

Planprüfungen	Datum	Name

Unterlage: 1
Blatt Nr.: 1
Projekt-Nr.: A61-G20-RP-T3-RP

bearbeitet	Datum	Name
gezeichnet		
geprüft		

Übersichtslageplan
Maßstab 1 : 25.000

Strassenplanung:			
Landespflege:			
Immissionsschutz:			
Nr. Art der Änderung	Datum	Name	
a			
b			
c			
d			
e			

aufgestellt:

Montabaur, den