


Y 369038.937  
X 5508233.344

Y 377788.945  
X 5508233.344

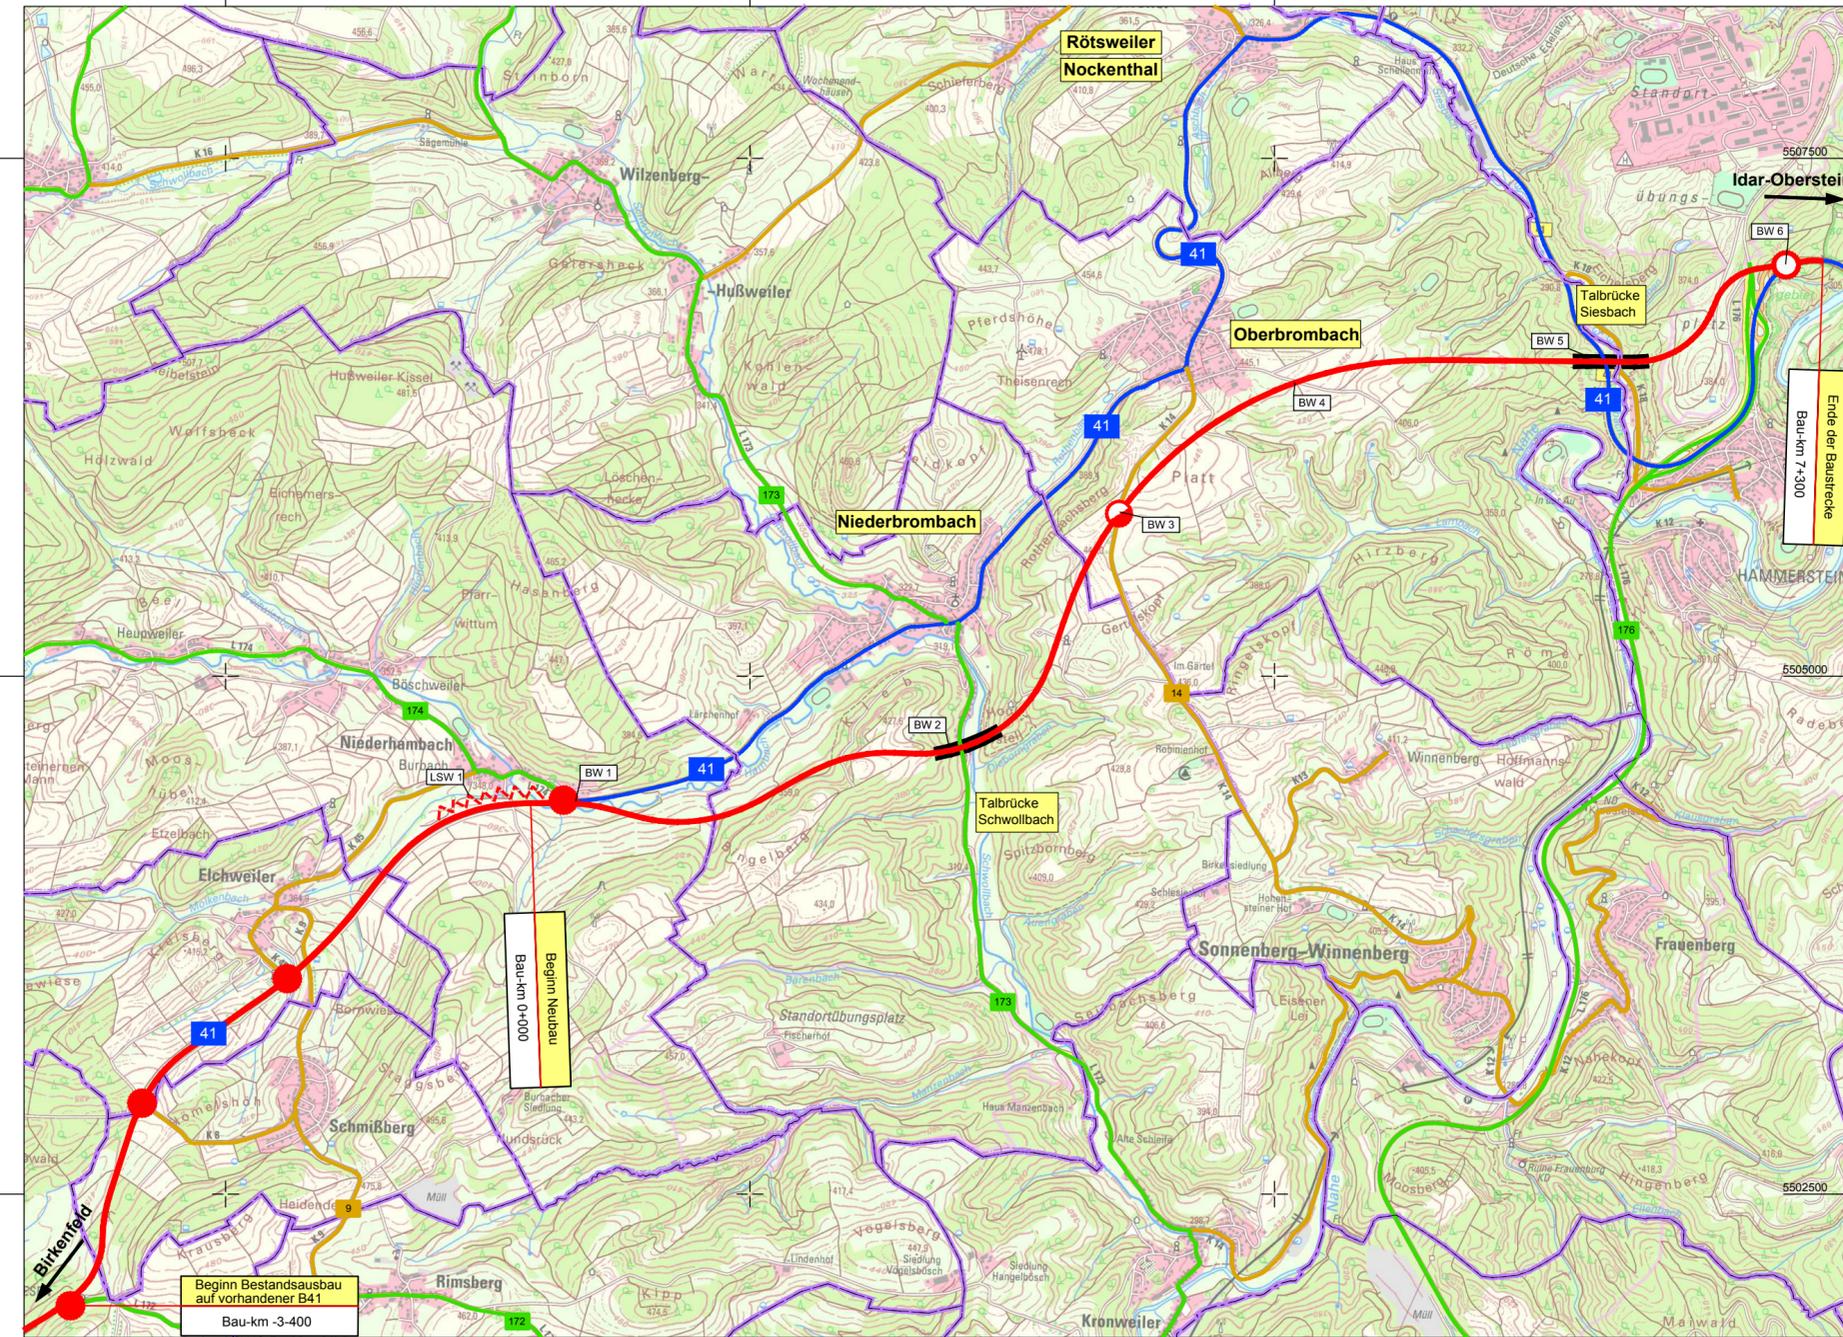

Y 369038.937  
X 5501808.339

Y 377788.945  
X 5501808.339

**Planung**

- Baumaßnahme zweibahnig
- Baumaßnahme einbahnig
- Knotenpunkt planfrei
- Knotenpunkt teilplanfrei
- Knotenpunkt teilplangleich
- Knotenpunkt plangleich
- Knotenpunkt plangleich (Kreisverkehr)
- Großbauwerk
- Tunnel
- Variante
- Lärmschutz

**Straßennetz**  
vorhanden    geplant

- A 61 Bundesautobahn
- B 41 Bundesstraße
- L 182 Landesstraße
- K 9 Kreisstraße
- Rückbau

**Verwaltung**

- Gemeindegrenze

**BUNDESVERKEHRSWEGEPLAN 2015**

**Rheinland-Pfalz**  
Landesbetrieb Mobilität Rheinland-Pfalz  
Friedrich-Ebert-Ring 14-20  
56068 Koblenz  
Tel: 0261/3029-0  
Fax: 0261/3029-1025

Entwurfsbearbeitung:	LBM Bad Kreuznach Alzeyer Straße 27 55543 Bad Kreuznach Tel: 0671 / 804-0 Fax: 0671 / 804-2000	Datum	Zeichen
		bearbeitet: 04.06.2013	Huiskens
		gezeichnet: 04.06.2013	Karbach
geprüft: 04.06.2013	Huiskens		

**B 41  
OU Niederbrombach,  
Oberbrombach,  
Rötweiler**

Anlage: 1		
Blatt Nr.: 1		
Projekt-Nr.: B41n-G10-RP		
	Datum	Name
bearbeitet:		
gezeichnet:		
geprüft:		
Übersichtslageplan, Maßstab 1 : 25.000		

von NK: 6309002	nach NK: 6209042	Station -3+400 - 7+300	
Planprüfungen			
	Datum	Name	
Straßenplanung:			
Landespflege:			
Immissionsschutz:			
Nr.	Art der Änderung	Datum	Name
a	Nummerierung der Bauwerke ergänzt	22.08.2013	Karbach
b			
c			
d			
e			
f			

aufgestellt:

Bad Kreuznach, den .....	
--------------------------	--