


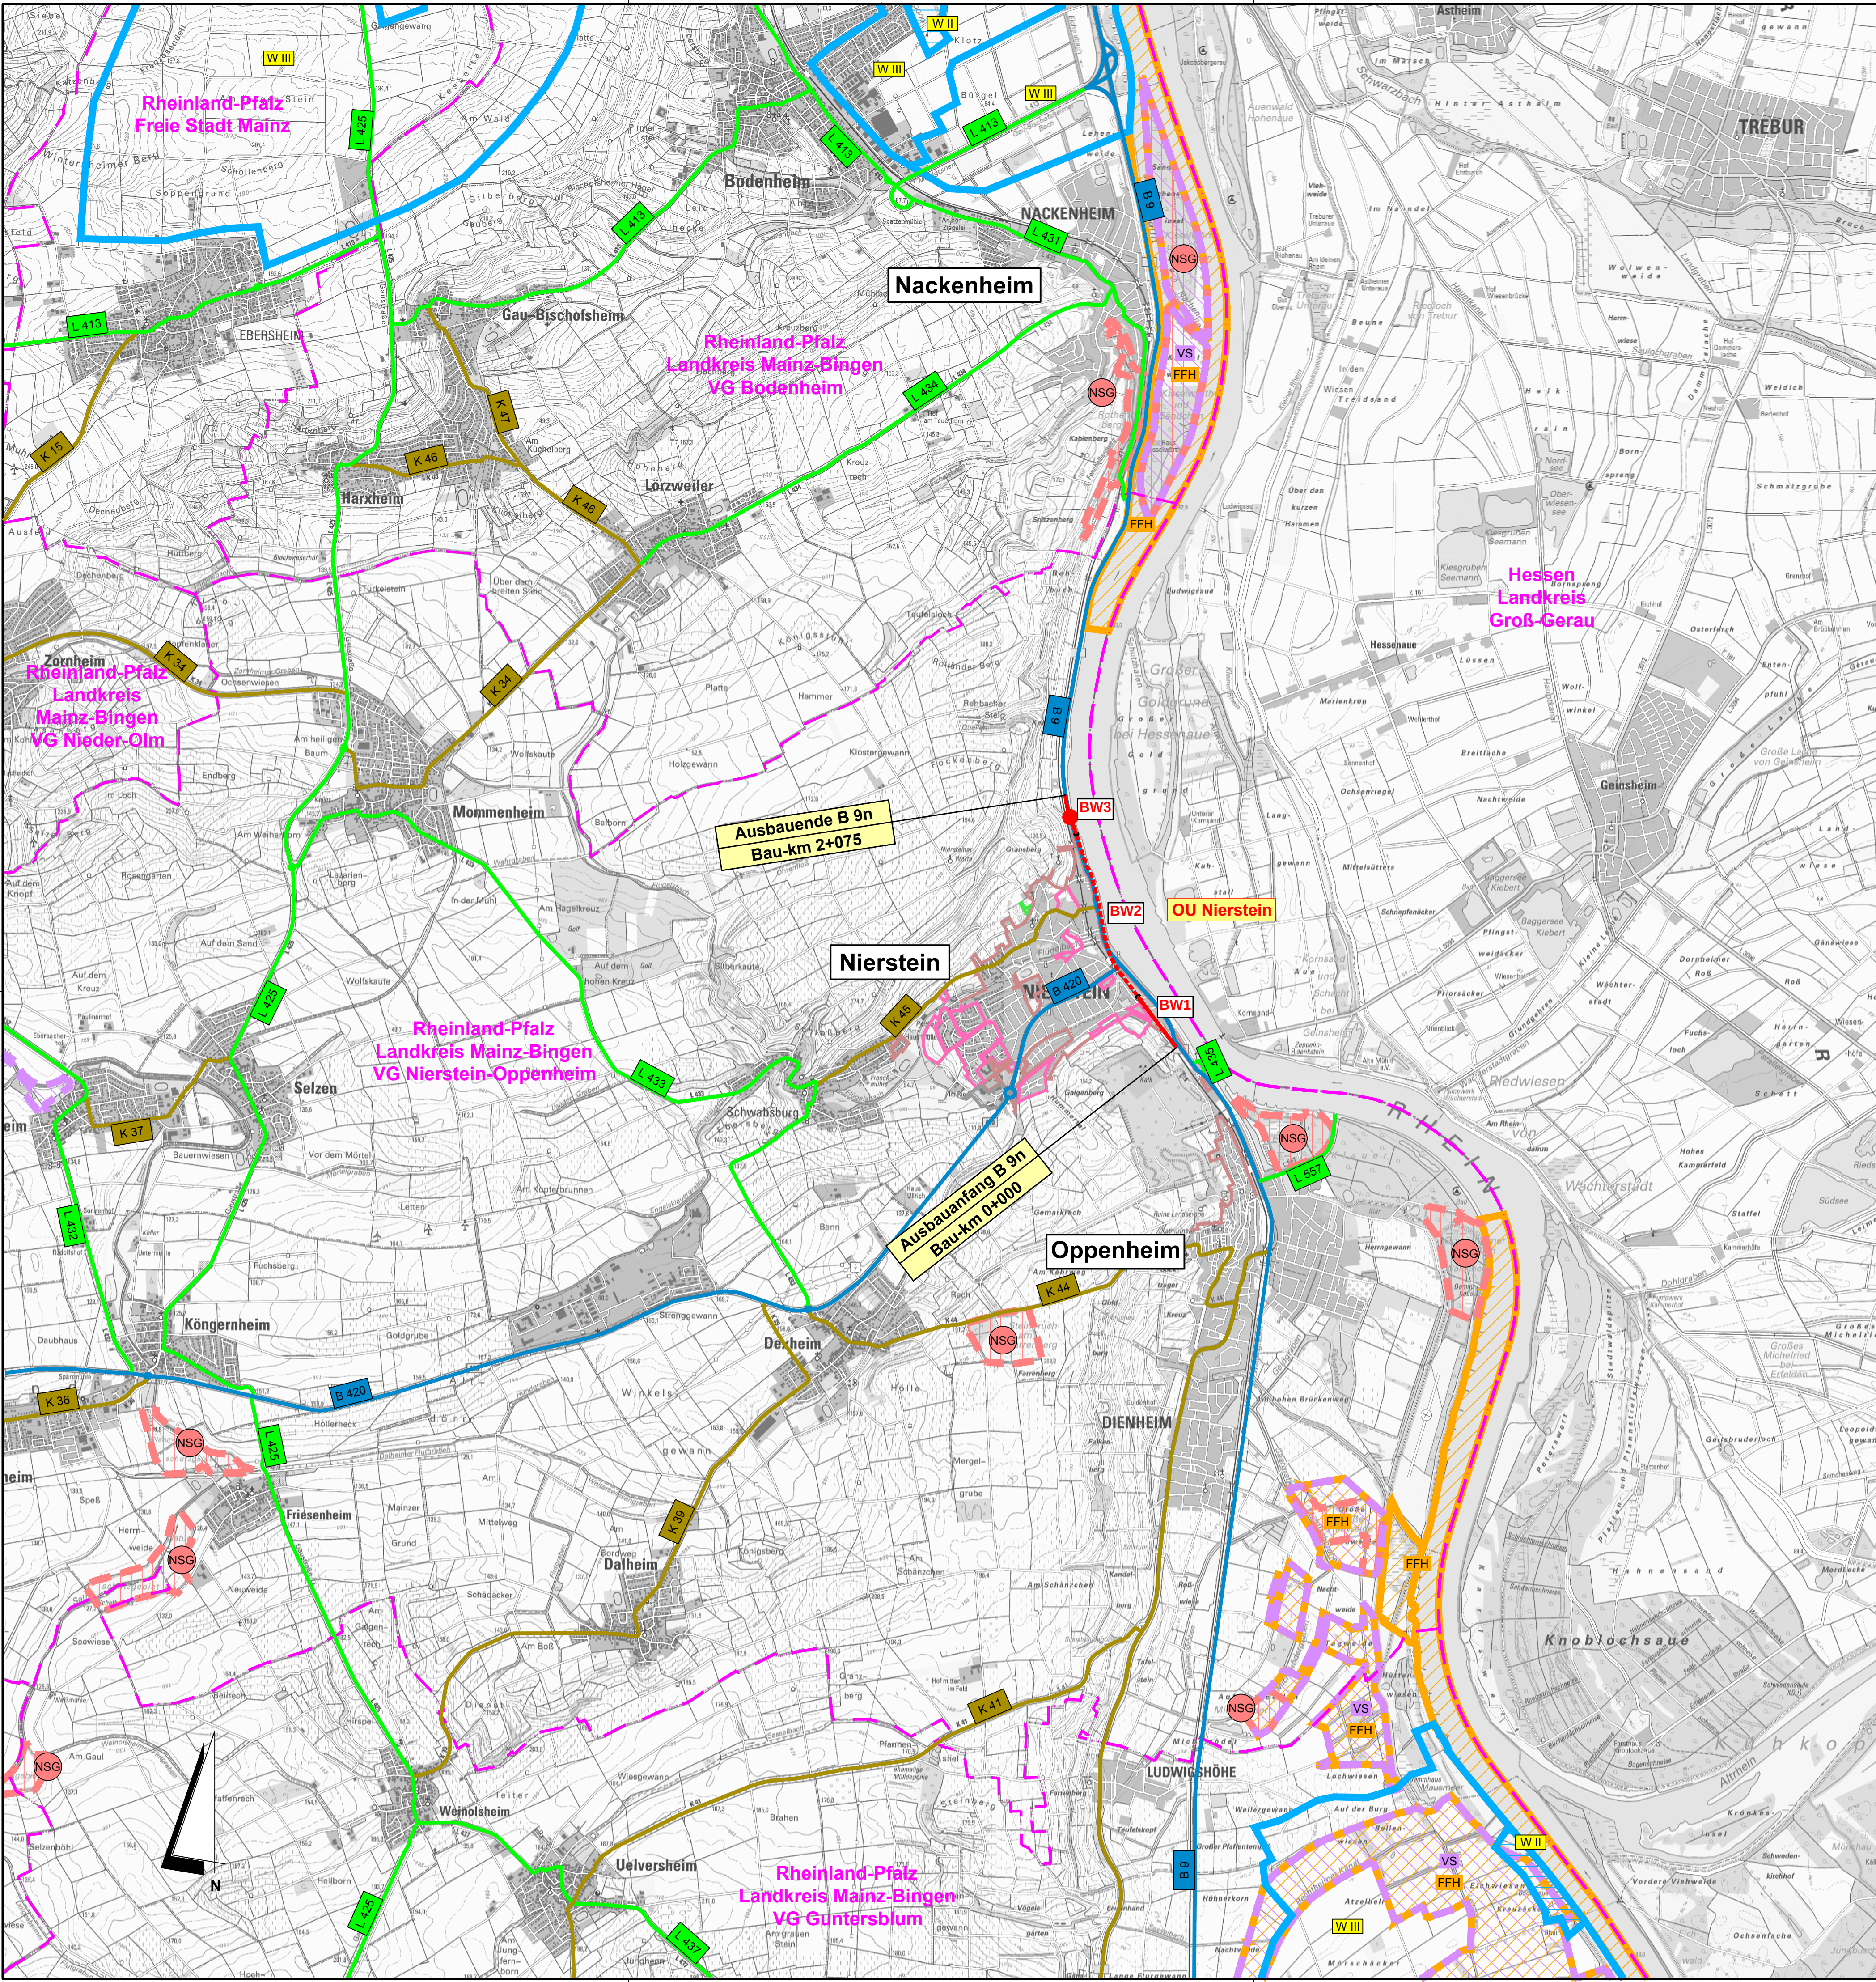

Zeichenerklärung

Planung

- Baumaßnahme zweibahnig
- Baumaßnahme einbahnig
- Knotenpunkt planfrei
- Knotenpunkt teilplanfrei
- Knotenpunkt teilplangleich
- Knotenpunkt plangleich / Knotenpunkt plangleich (Kreisverkehr)
- Großbrücke
- Tunnel
- weitere, im Zuge der B 9 geplante Maßnahmen

Sonstiges

- Rückbaustrecke
- Rückbaufläche
- Bundesautobahn
- Bundesstraße
- Landesstraße
- Kreisstraße
- sonstige Straße
- Grenze der Ortsdurchfahrt

Straßennetz vorhanden

- A 48
- B 49
- L 313
- K 33

Verwaltung

- Landesgrenze
- Kreisgrenze
- Gemeindegrenze

Schutzgebiete Natur, Landschaft, Wasser

- FFH
- NSG
- ND
- W III
- W II

Gebiete und Flächen

- Wohnbaufläche
- gemischte Baufläche
- gewerbliche Baufläche
- Sonderbaufläche
- Gemeinbedarf

BUNDESVERKEHRSWEGEPLAN 2015

Landesbetrieb Mobilität Rheinland-Pfalz

Friedrich-Ebert-Ring 14-20
56068 Koblenz
Tel.: 0261 / 3029 - 0
Fax: 0261 / 3029 - 1025

Entwurfsbearbeitung:

MANNS INGENIEURE Dr. Manns + Conrad GmbH Südstraße 14 56422 Wirges Tel.: 02602 / 9363-0 Fax: 02602 / 9363-30 E-Mail: info@manns-ingenieure.de	753	0,45	Datum	Name
bearbeitet	Juni 2013			Arzdorf
gezeichnet	Juni 2013			Hammer
geprüft	Juni 2013			Schurath

B 9
Ortsumgehung Nierstein

Unterlage: 1
Blatt Nr.: 1
Projekt-Nr.: B9n-G10-RP-T1-RP
bearbeitet
gezeichnet
geprüft

Übersichtslageplan
Maßstab 1 : 25.000

von NK: 6016453	nach NK: 6116359	Station: 2,260-3,123 / 0,000-0,475 / 0,000-0,661	Datum	Name
Planprüfungen				

Straßenplanung:		
Landespflege:		
Immissionsschutz:		
Nr. Art der Änderung	Datum	Name
a		
b		
c		
d		
e		

aufgestellt:

Worms, den