

Planung

- Baumaßnahme VKE 1
- Knotenpunkt planfrei
- Knotenpunkt teilplanfrei
- Knotenpunkt plangleich
- Großbrücke
- Damm über 5 m
- Einschnitt über 5 m
- Lärmschutzwand

Straßennetz

- | vorhanden | geplant |
|-----------|-----------------------------|
| A 27 | Bundesautobahn |
| B 99 | Bundesstraße |
| L 215 | Landesstraße / Staatsstraße |
| K 33 | Kreisstraße |


Sonstiges

- Rückbau
- Gemeindegrenze
- Kreisgrenze

Verwaltung

- | | | | | | |
|---|--|--|---|--|---|
| BW 1-002
Grünbrücke über B 107n über Graben L=30m | BW 1-011
Brücke i. Z. B 107n über Graben L=31m | BW 1-021
Brücke i. Z. Beutenbergstraße über B 107n L=52m | BW 1-024
B 107n über Wäpferung L=15m | BW 1-031
Brücke i. Z. B 107n u. Nauendorfer Delle L=104m | BW 1-041
Brücke i. Z. B 173 über B 107n L=43m |
| BW 1-051
Brücke i. Z. WW über B 107n L=56m | BW 1-061
Brücke i. Z. WW über Graben L=52m | BW 1-071
Brücke i. Z. WW über Graben L=52m | BW 1-081
Brücke i. Z. B 107n über OB und Auerbach L=27m | BW 1-091
Brücke i. Z. WW über B 107n L=33m | BW 1-081
Brücke i. Z. B 107n über WW L=104m |

- Lärmschutzanlage**
LA 01 Lärmschutzwand L=90m
LA 02 Lärmschutzwand L=971m

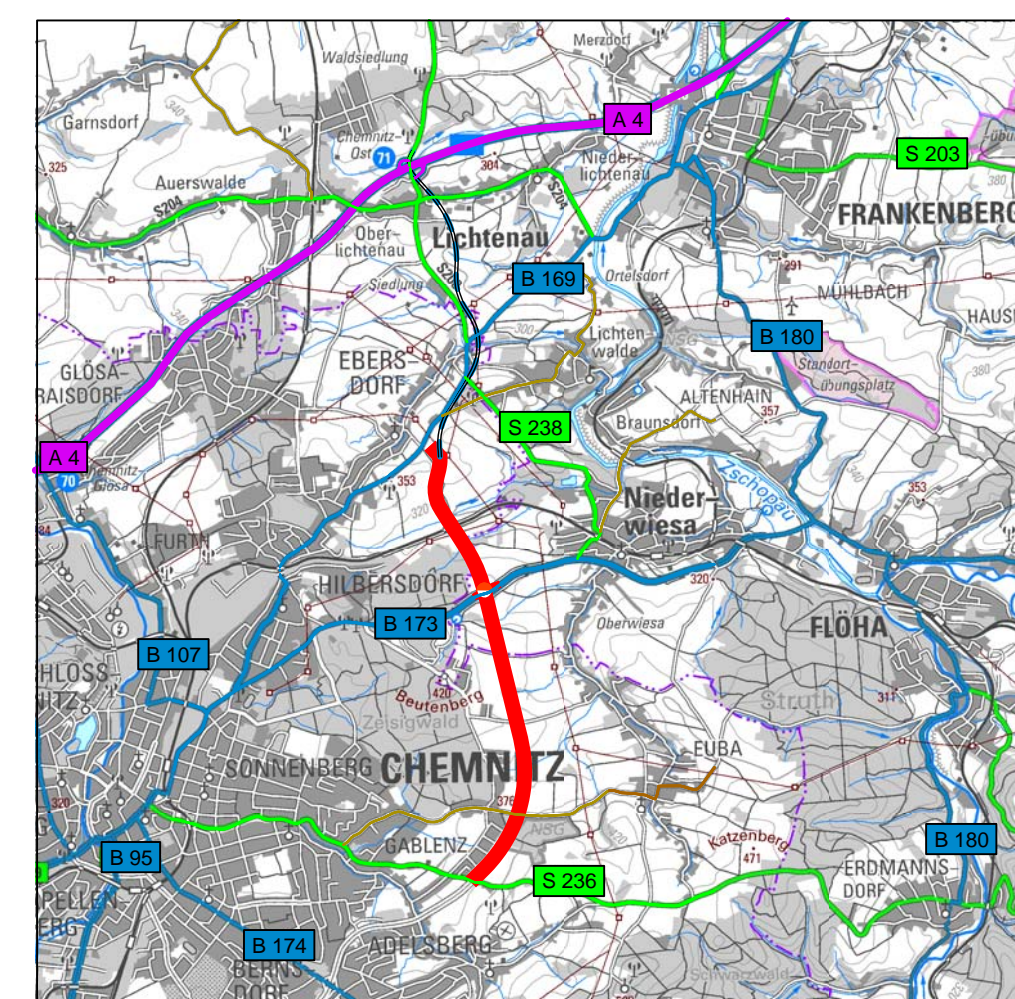

Freistaat Sachsen Sächsisches Staatsministerium für Wirtschaft, Arbeit und Verkehr, Abteilung Verkehr		
Fortschreibung des Bedarfsplanes für Bundesfernstraßen - BVWP 2015		
B 107 Südverbund - Ebersdorf		
Lageplan	B107/B174-G20-SN-T2-SN	
Maßstab: 1:25000	29.01.2015	