

ZEICHENERKLÄRUNG

Planung

- Baumaßnahme zweibahnig
- Baumaßnahme einbahnig
- Knotenpunkt planfrei
- Knotenpunkt teilplanfrei
- Knotenpunkt plangleich
- Brücke
- Tunnel
- Damm über 5 m
- Einschnitt über 5 m
- Lärmschutz

Sonstiges

- Rückbau


Straßennetz

vorhanden

- Bundesautobahn
- Bundesstraße
- Staatsstraße
- Kreisstraße
- kommunale Straße

Verwaltung

- Gemeindegrenze

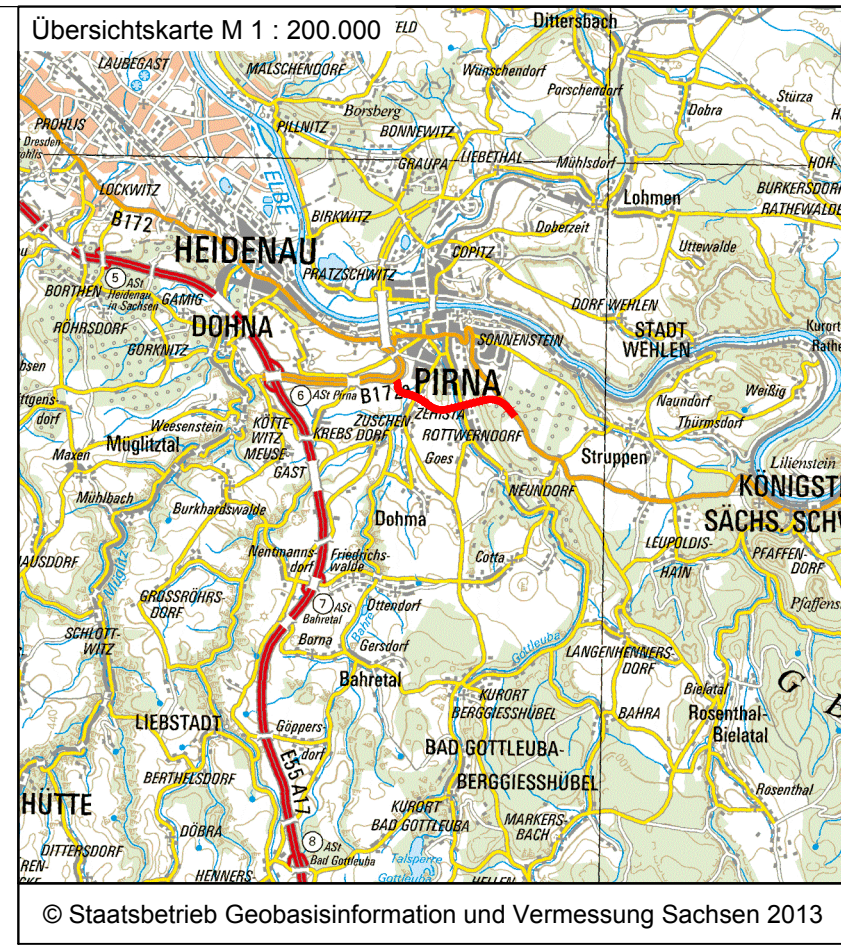

© Staatsbetrieb Geobasisinformation und Vermessung Sachsen 2013

BW 01 Brücke über die B 172 a L = 20 m	BW 02 Brücke über einen WW L = 6,3 m	BW 03 Fledermausdurchlass L = 63 m	BW 04 Brücke über die Seidewitz L = 70 m
BW 05 Brücke über die S 173 L = 68,2 m	BW 06 Tunnel Kohlberg L = 300 m	BW 07 Brücke über das Gottestatal L = 916 m	BW 11 Fledermausdurchlass L = 68,05 m
Lärmschutzanlage LA 01 Lärmschutzwand L = 180 m	LA 02 Lärmschutzwand L = 315 m		

Freistaat Sachsen
Sächsisches Staatsministerium für Wirtschaft, Arbeit und Verkehr, Abteilung Verkehr

Fortschreibung des Bedarfsplanes für Bundesfernstraßen - BVWP 2015

B 172 OU Pirna

Lageplan	B 172-G10-SN
Maßstab 1 : 25.000	21.08.2013