

BW 01
Brücke über die
Große Röder
L = 30 m

BW 02
Flutdurchlass
L = 15 m

BW 03
Flutdurchlass
L = 5,8 m

ZEICHENERKLÄRUNG

Planung

- Baumaßnahme einbahnig
- Knotenpunkt plangleich
- Brücke

Sonstiges


- Rückbau

Straßennetz

- | vorhanden | geplant | |
|-----------|---------|------------------|
| | | Bundesstraße |
| | | Staatsstraße |
| | | Kreisstraße |
| | | kommunale Straße |

Verwaltung

- Gemeindegrenze

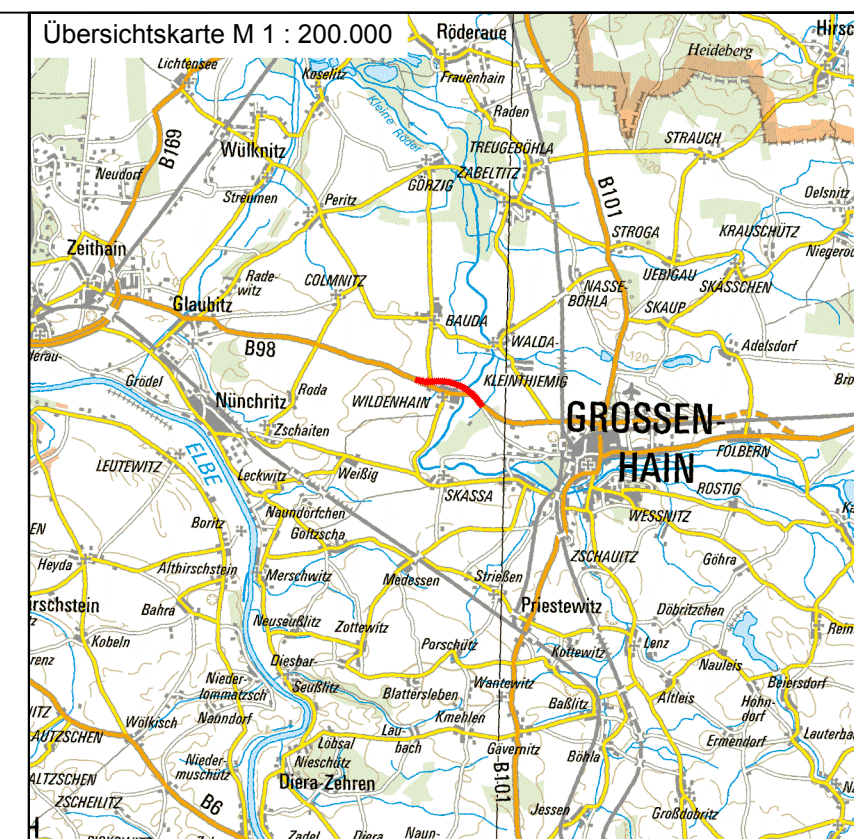

© Staatsbetrieb Geobasisinformation und Vermessung Sachsen 2013

Freistaat Sachsen Sächsisches Staatsministerium für Wirtschaft, Arbeit und Verkehr, Abteilung Verkehr		
Fortschreibung des Bedarfsplanes für Bundesfernstraßen - BVWP 2015		
B 98 OU Wildenhain		
Lageplan Maßstab 1 : 25.000	B 98-G10-SN-T2-SN 21.08.2013	