
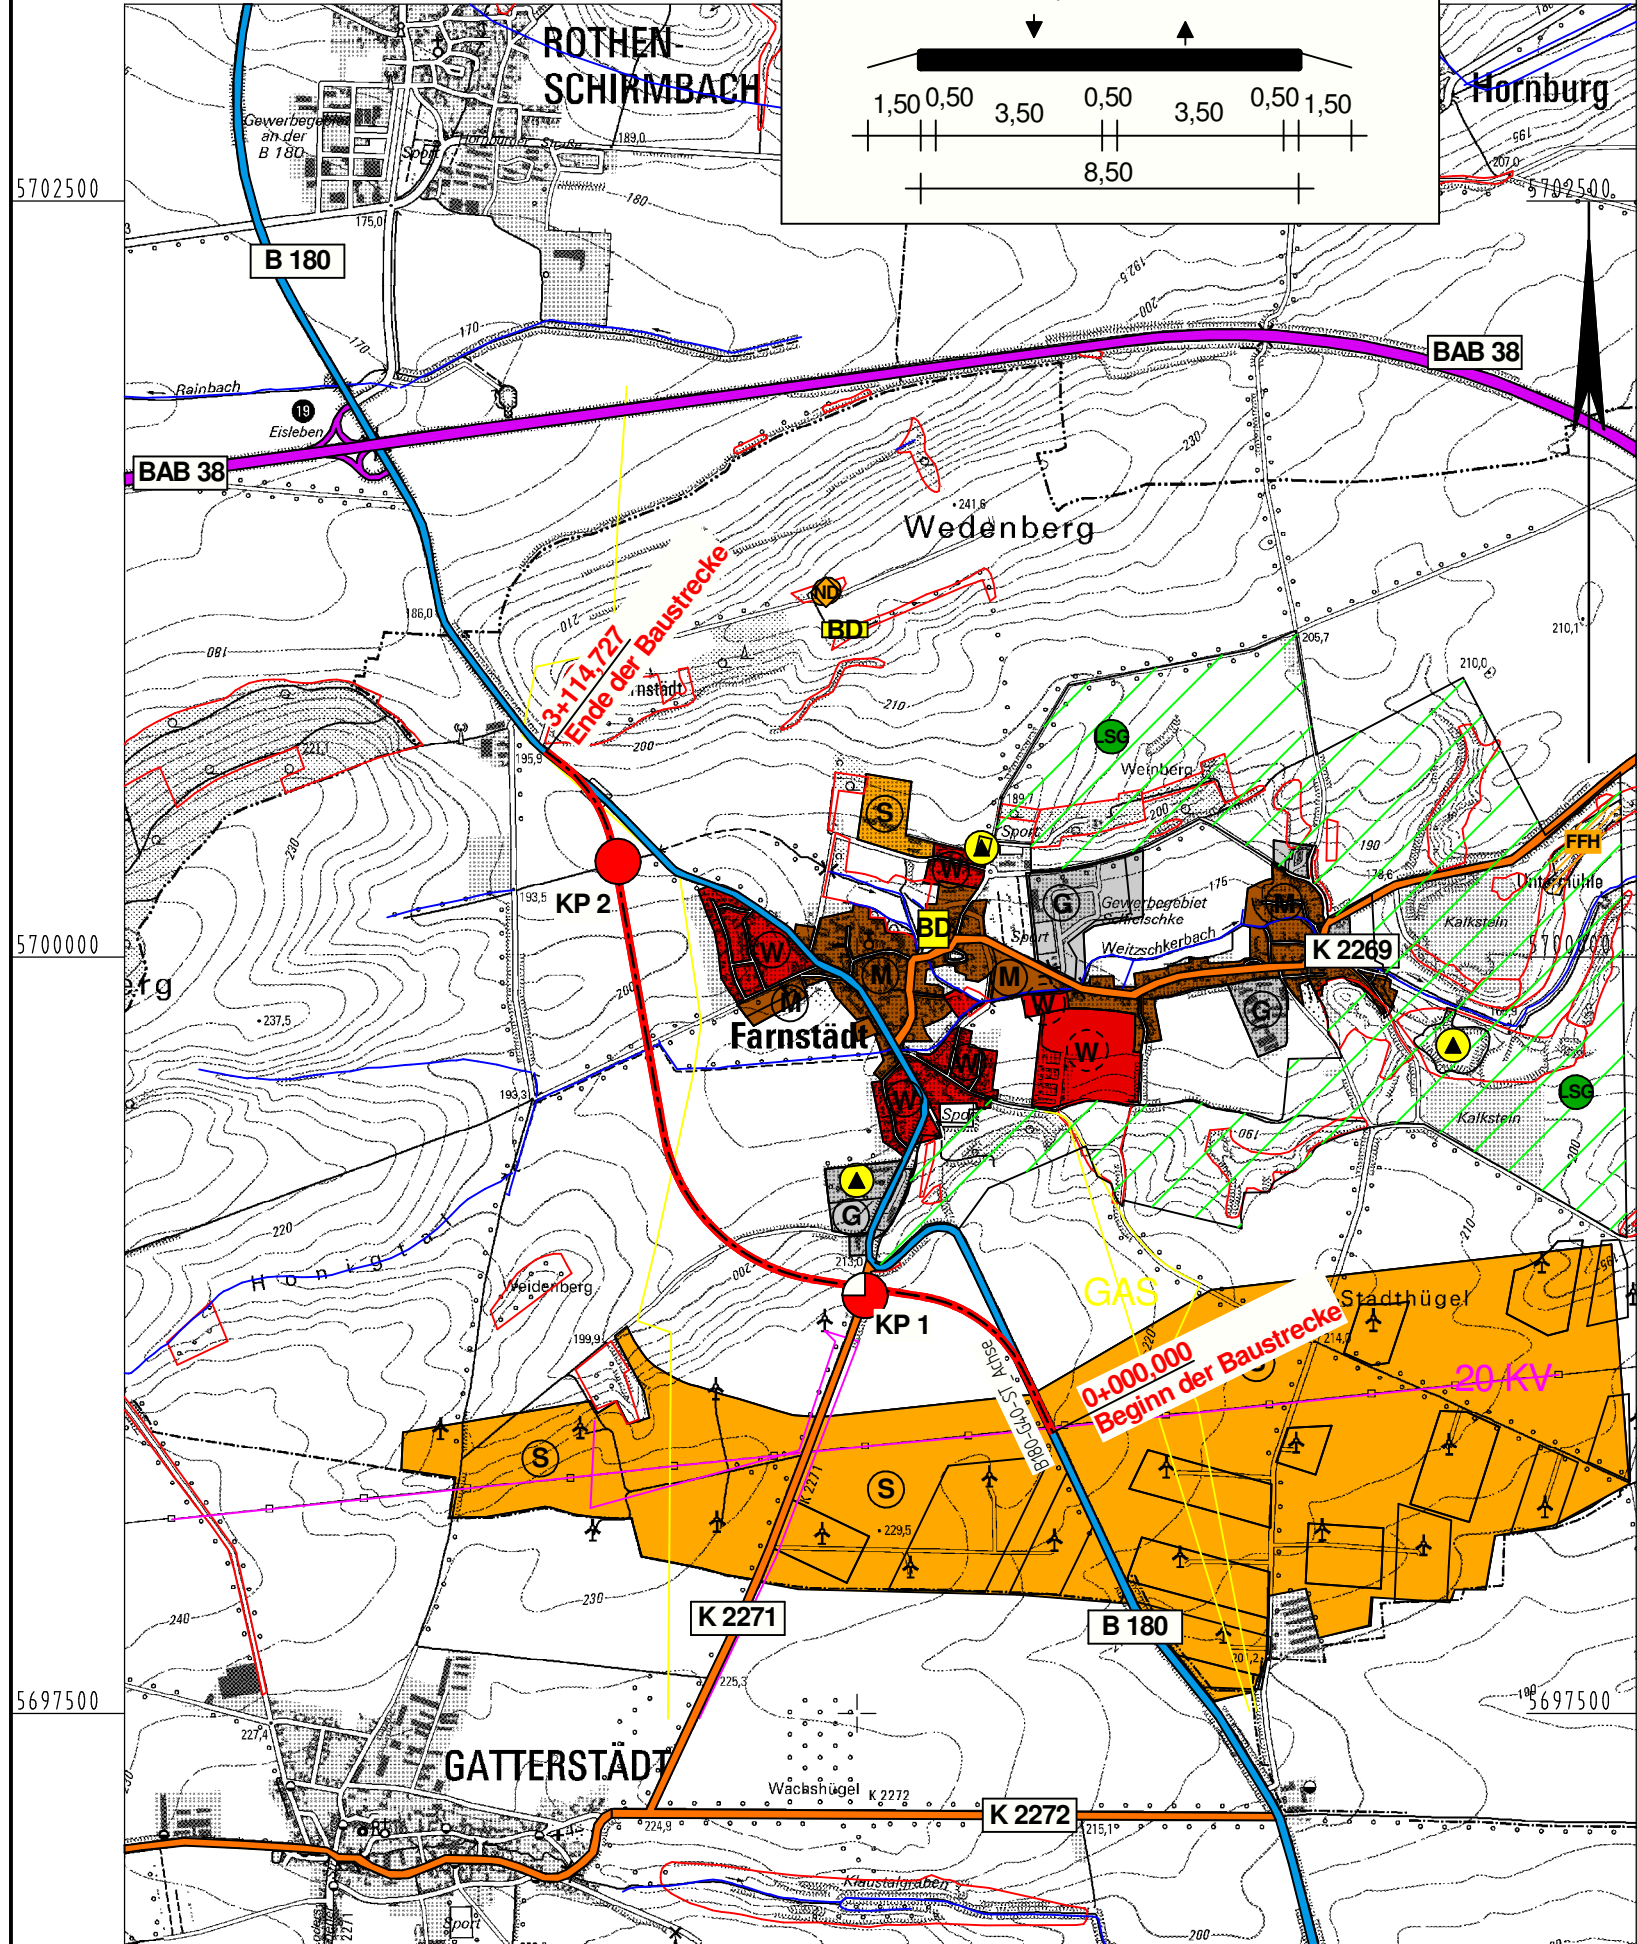


Y 4467576.989  
X 5703151.284

**Regelquerschnitt  
RQ 11,5+ ohne ÜFS**

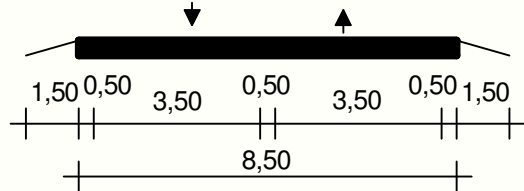

5702500

5700000

5697500

Y 4467576.989  
X 5696726.283

[ DTK 25 ] (c) GeoBasis-DE / LVermGeo LSA, [2012]/010809  
(www.lvermgeo.sachsen-anhalt.de)  
Lagestatus 150; Höhenstatus 160

**LEGENDE**

**Planung Verkehrsanlage**

- Baustrecke
- Knotenpunkt [KP] mit Identifikationsnummer, (KP teilplangleich/ plangleich, Rampenlage freibleibend)

**Straßennetz**

- Bundesautobahn
- Bundesstraße Nr. XXX
- Landesstraße Nr. XXX
- Kreisstraße Nr. XX

**Sonstiges**

- 20 KV bedeutende Energieleitung
- GAS bedeutende Gasleitung

**Gebiete und Flächen**

- vorhanden** reines und allgemeines Wohngebiet, Kleinsiedlungsgebiet
- vorhanden** Kerngebiet, Dorfgebiet, Mischgebiet
- vorhanden** Gewerbegebiet, Industriegebiet
- geplant** reines und allgemeines Wohngebiet, Kleinsiedlungsgebiet
- geplant** Kerngebiet, Dorfgebiet, Mischgebiet
- geplant** Gewerbegebiet, Industriegebiet
- Sondergebiete (Krankenhäuser, Heim, Schulen oder Windkraft)

**Schutzgebiete  
Natur, Landschaft, Wasser**

- Naturdenkmal
- Landschaftsschutzgebiet
- FFH - Gebiet
- Altlastenfläche-/ Standort
- Kultur-, Bau-, Bodendenkmal
- geschütztes Biotop

<b>D/I</b>	DEMBINSKY - INGENIEURE Dipl.-Ing. Klaus-Uwe Dembinsky Dorfstraße 17a, 39291 Möckern post@dembinsky-ingenieure.de tel/fax: 039221 - 647974		bearbeitet	Jan. - Aug. 2013	KDE
			gezeichnet		
			geprüft	30.08.2013	Klaus Dembinsky
			Möckern, den 30.08.2013 Dipl.-Ing. Klaus-U. Dembinsky		

	<b>Sachsen-Anhalt Landesstraßenbaubehörde Zentrale</b>	Projektnummer: B180-G40-ST
	Hasselbachstraße 5 - 39104 Magdeburg Tel.: 0391 / 56702 - Fax.: 0391 / 5672720	

**Projektanmeldung Sachsen-Anhalt zum BVWP 2015**

Straßenbauverwaltung		Unterlage / Blatt-Nr.:
Straße: <b>B 180</b>		<b>Lageplan</b>
Station:		Maßstab 1 : 25.000
PROJIS-Nr.:		

- B 180 -  
Ortsumgehung Farnstädt  
Bau-km 0+000,000 bis 3+114,727