


Bauwerk Nr. V1/2

Bauwerk im Zuge der B 184n über ein Anschlussgleis und einen Erschließungsweg der Schiffswerft Rosslau

Bau - km 3+231,146
 Kr. $\alpha = 100^\circ (30,3988^\circ)$ LW = 138 m
 KH = 1,58 m LH $\geq 4,80$ m
 NBr. = 11,60 m
 SW = 24,75 m + 3x30 m + 24,75 m = 139,50 m
 Belastung: gemäß DIN FB 101

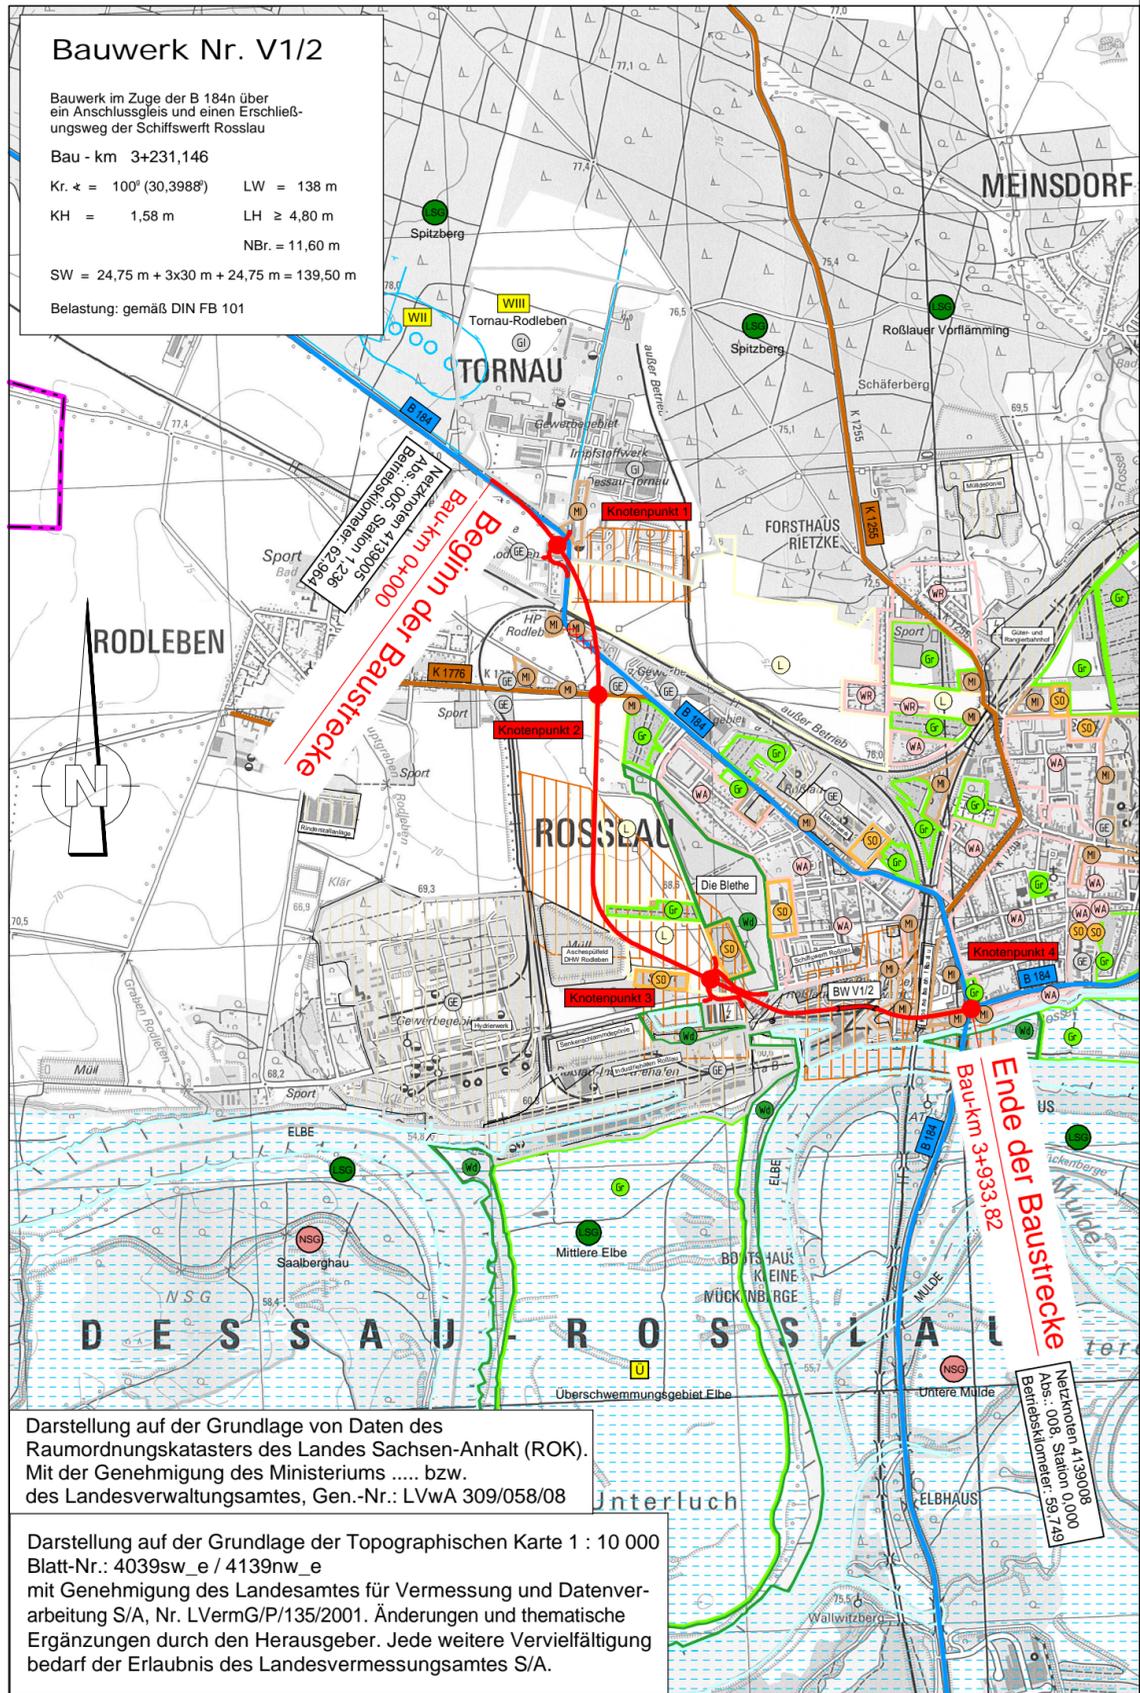

Beginn der Baustrecke
 Bau-km 0+000

Ende der Baustrecke
 Bau-km 3+933,82

Darstellung auf der Grundlage von Daten des Raumordnungskatasters des Landes Sachsen-Anhalt (ROK). Mit der Genehmigung des Ministeriums bzw. des Landesverwaltungsamtes, Gen.-Nr.: LVwA 309/058/08

Darstellung auf der Grundlage der Topographischen Karte 1 : 10 000 Blatt-Nr.: 4039sw_e / 4139nw_e mit Genehmigung des Landesamtes für Vermessung und Datenverarbeitung S/A, Nr. LVermG/P/135/2001. Änderungen und thematische Ergänzungen durch den Herausgeber. Jede weitere Vervielfältigung bedarf der Erlaubnis des Landesverwaltungsamtes S/A.

Projekt: B184-TDU-Rosslau_S1500_01_2 CAD/1 Version 8.419
 Datei: U03-01_Uebersichtsplan-25000_AL_Vorzugsvariante.PLT / U03-01_Uebersichtsplan-25000_AL_Vorzugsvariante
 Größe: 59,0 x 29,7 = 0,175 m²
 Stand/ Bearbeiter: 27.09.13 / Me
 geplottet: 12.12.13 mit Card_VIC.ssf

Zeichenerklärung

Planung

- Baumaßnahme einbahnig
- Knotenpunkt plangleich
- Großbrücke
- Variante V1 - Vorzugsvariante

Sonstiges

- Aufbruch
- ausgewählte Altlasten-
verdachtsflächen nach ROK

Gebiete und Flächen

- reines Wohngebiet
- allgemeines Wohngebiet
- Mischgebiet
- Gewerbegebiet
- Industriegebiet
- Sondergebiet
- Grünflächen
- Forstwirtschaft
- Landwirtschaft

Straßennetz

- vorhanden
- Bundesstraße
 - Kreisstraße

Verwaltung

- Kreisgrenze
- Gemeindegrenze

weitere Gebiete

- bekannte archäologische Bodendenkmale gemäß Schreiben LDA vom 15.07.2009

Schutzgebiete

Natur, Landschaft, Wasser

- Naturschutzgebiet
- Landschaftsschutzgebiet
- Überschwemmungsgebiet
- Wasserschutzzone I/II
- Wasserschutzzone III

Lagebezug:

Höhenbezug: DHHN 92

Entwurfsbearbeitung:



VIC Verkehrs- und
Ingenieurbau Consult
Verkehrsanlagen GmbH
 Büro Halle
Fiefe-Schulze-Str. 13
06116 Halle
 Tel (0345) 52 50 624
 Fax (0345) 52 50 617
 E-mail halle@vic-gmbh.de

bearbeitet:	12/2013	Müller
gezeichnet:	12/2013	Mehlis
geprüft:	12/2013	Müller



Landesstraßenbaubehörde
Sachsen - Anhalt

Zentrale

Hasselbachstraße 6 - 39104 Magdeburg
Tel. 0391/56702 - Fax 0391/5672720

Projekt-Nr.:
B184-G10-ST-T1

Nr.	Art der Änderung	Datum	Zeichen

Projektmeldung Sachsen-Anhalt zum BVWP 2015

Straßenbauverwaltung des Landes Sachsen - Anhalt
Landesstraßenbaubehörde - Regionalbereich Ost

Straße: B 184n Station: Bau-km 0+000 Bau-km 3+933,82

PROJIS-NR.:

Unterlage/Blatt-Nr.:

Übersichtslageplan

Maßstab: 1:25000

B 184
Teilortsumgehung Rosslau