



Y 4505834.940
X 5703840.296

Y 4515184.940
X 5703840.296

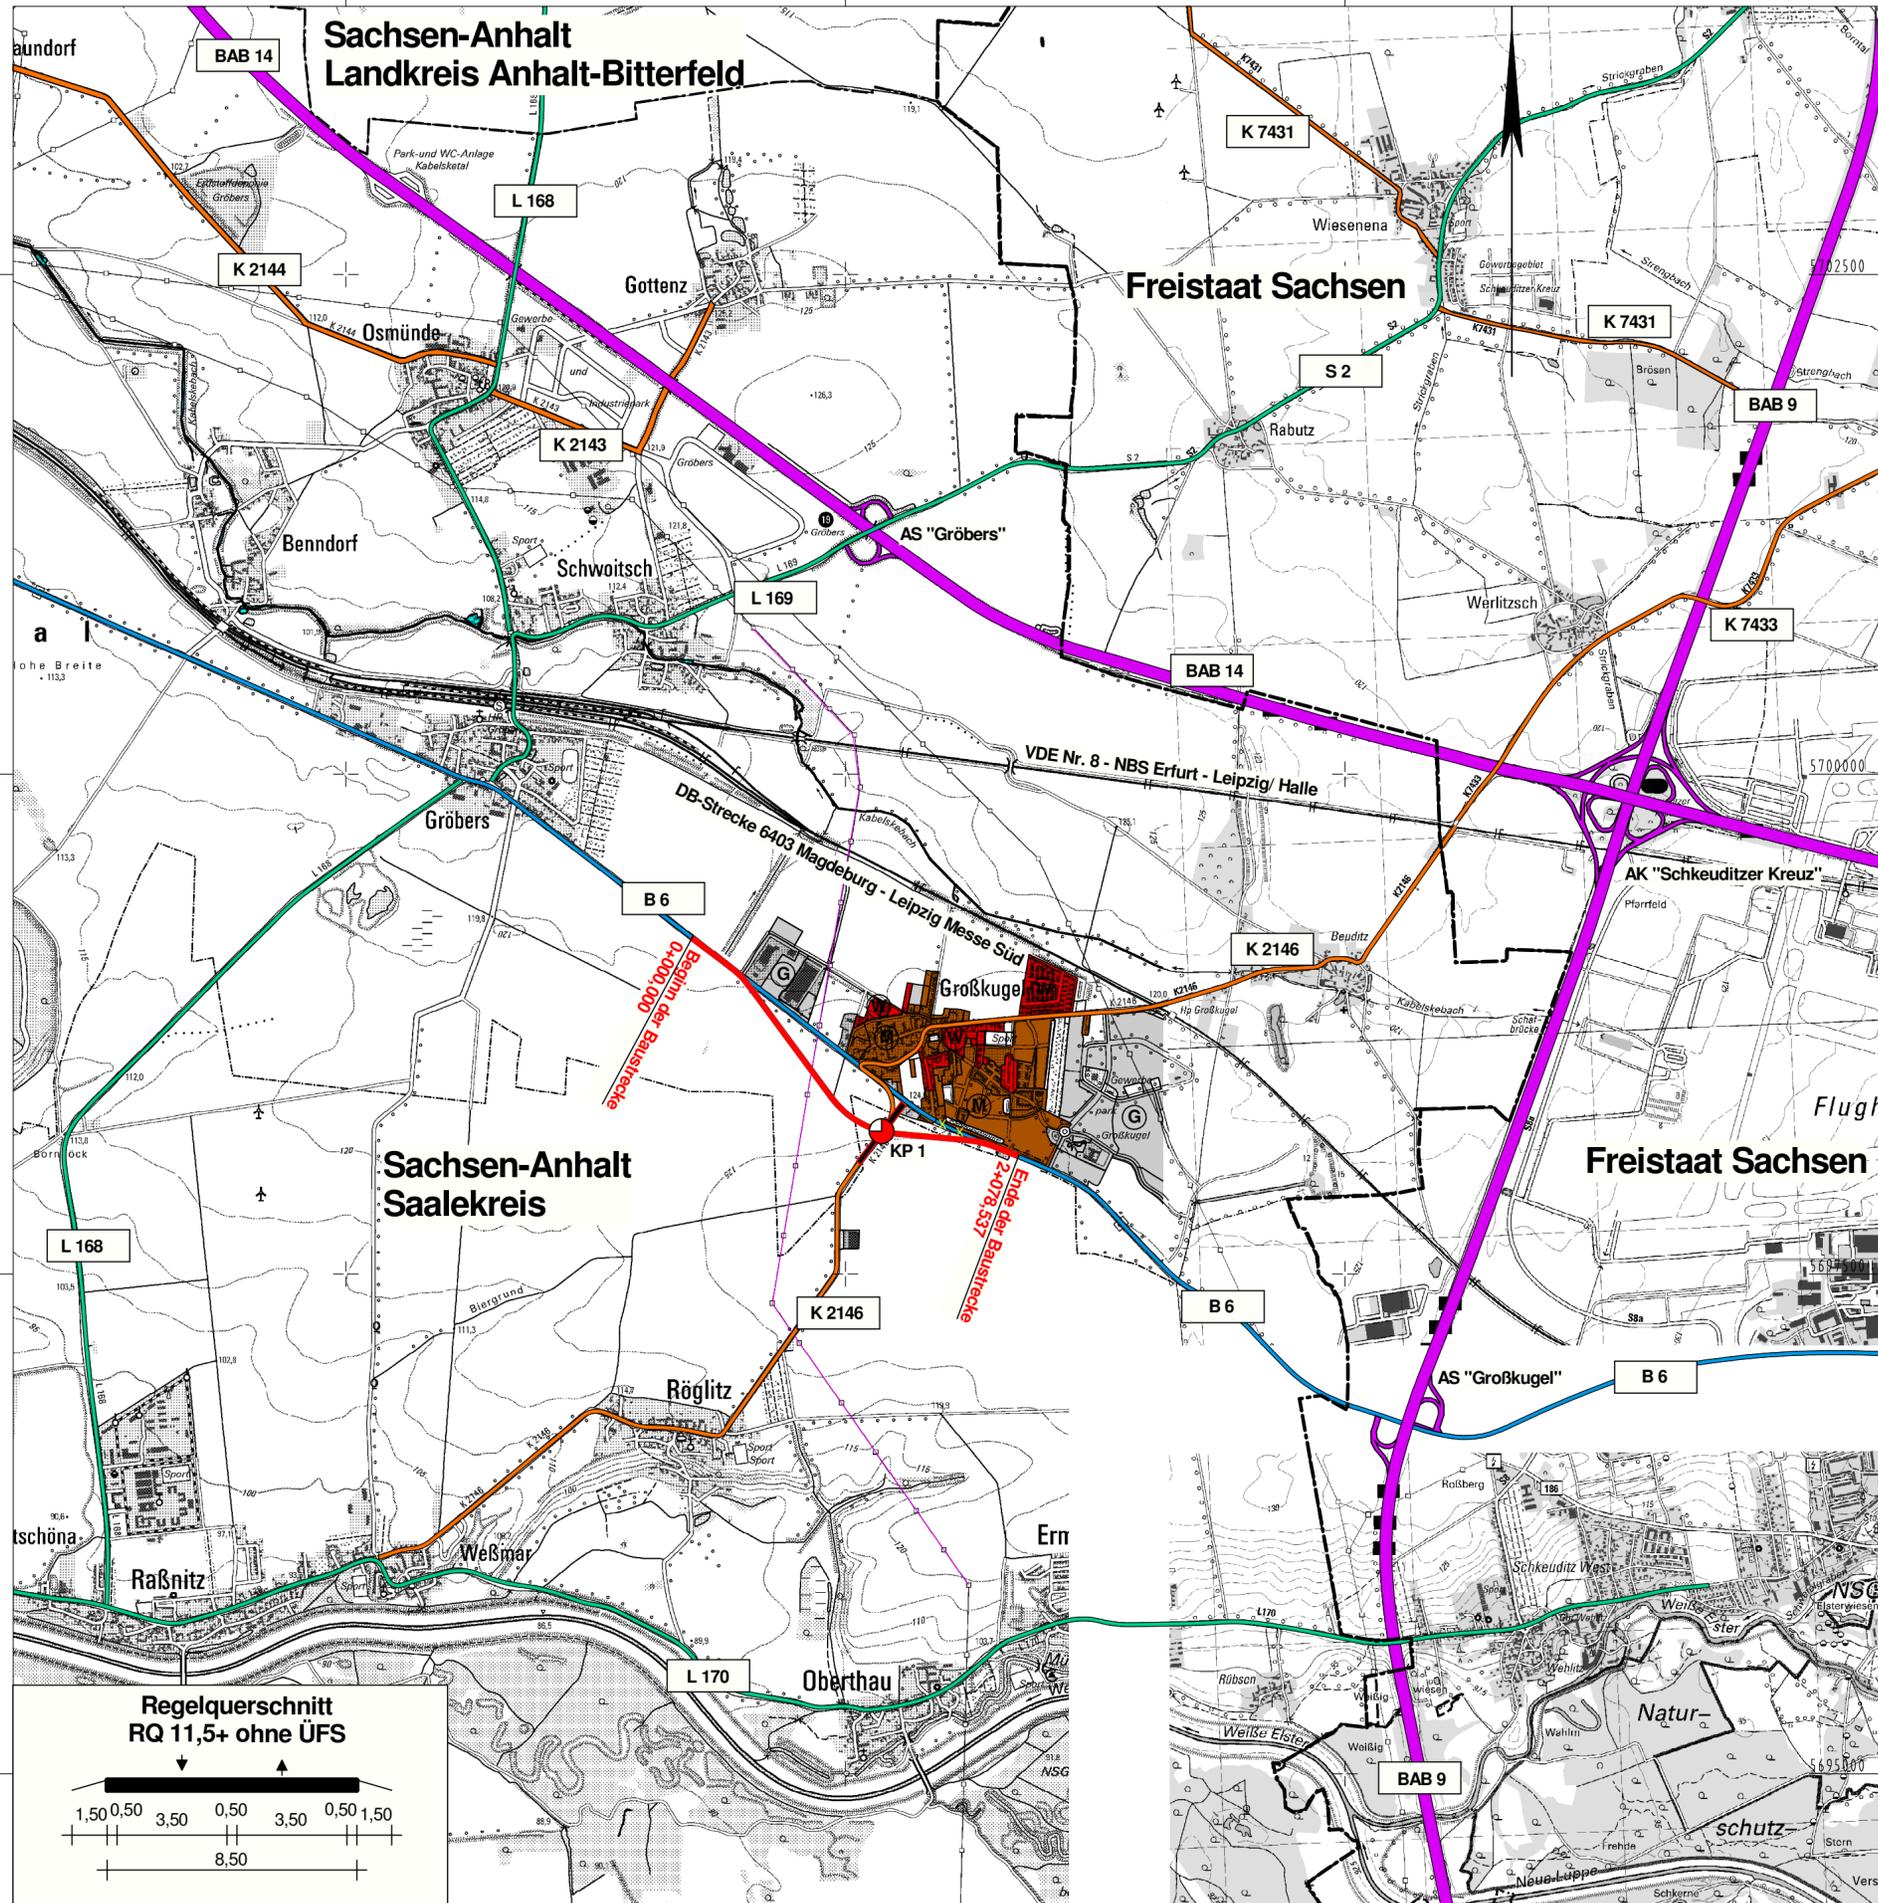

LEGENDE


Planung Verkehrsanlage

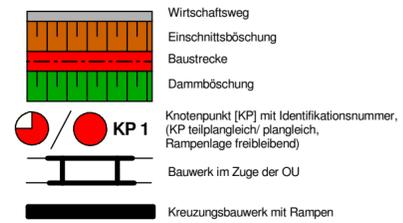

Gebiete und Flächen



Straßennetz

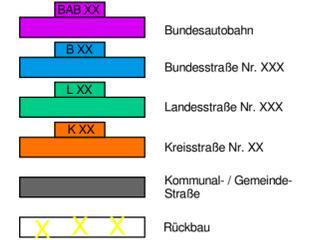

Sonstiges



[DTK 25] (c) GeoBasis-DE / LVermGeo LSA, [2012]/010809
(www.lvermgeo.sachsen-anhalt.de)
Lagestatus 150; Höhenstatus 160


DI	DEMBINSKY - INGENIEURE Dipl.-Ing. Klaus-Uwe Dembinsky Dorfstraße 17a, 39291 Möckern post@dembinsky-ingenieure.de tel/fax: 039221 - 647974	bearbeitet	Jan. - Aug. 2013	KDE
		gezeichnet		
		geprüft	30.08.2013	Klaus Dembinsky
		Möckern, den 30.08.2013 Dipl.-Ing. Klaus-U. Dembinsky		

	Sachsen-Anhalt Landesstraßenbaubehörde Zentrale Hasselbachstraße 5 · 39104 Magdeburg Tel.: 0391 / 56702 · Fax.: 0391 / 5672720	Projektnummer: B6-G10-ST-T1	

Nr.:	Art der Änderung	Datum	Zeichen

Projektanmeldung Sachsen-Anhalt zum BVWP 2015

Straßenbauverwaltung		Unterlage / Blatt-Nr.:
Straße: B 6		Lageplan
Station:		Maßstab 1 : 25.000
PROJIS-Nr.:		
- B 6 - Ortsumgebung Großkugel Bau-km 0+000,000 bis 2+078,537		

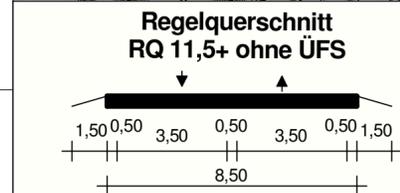

Y 4505834.940
X 5694340.296

Y 4515184.940
X 5694340.296