


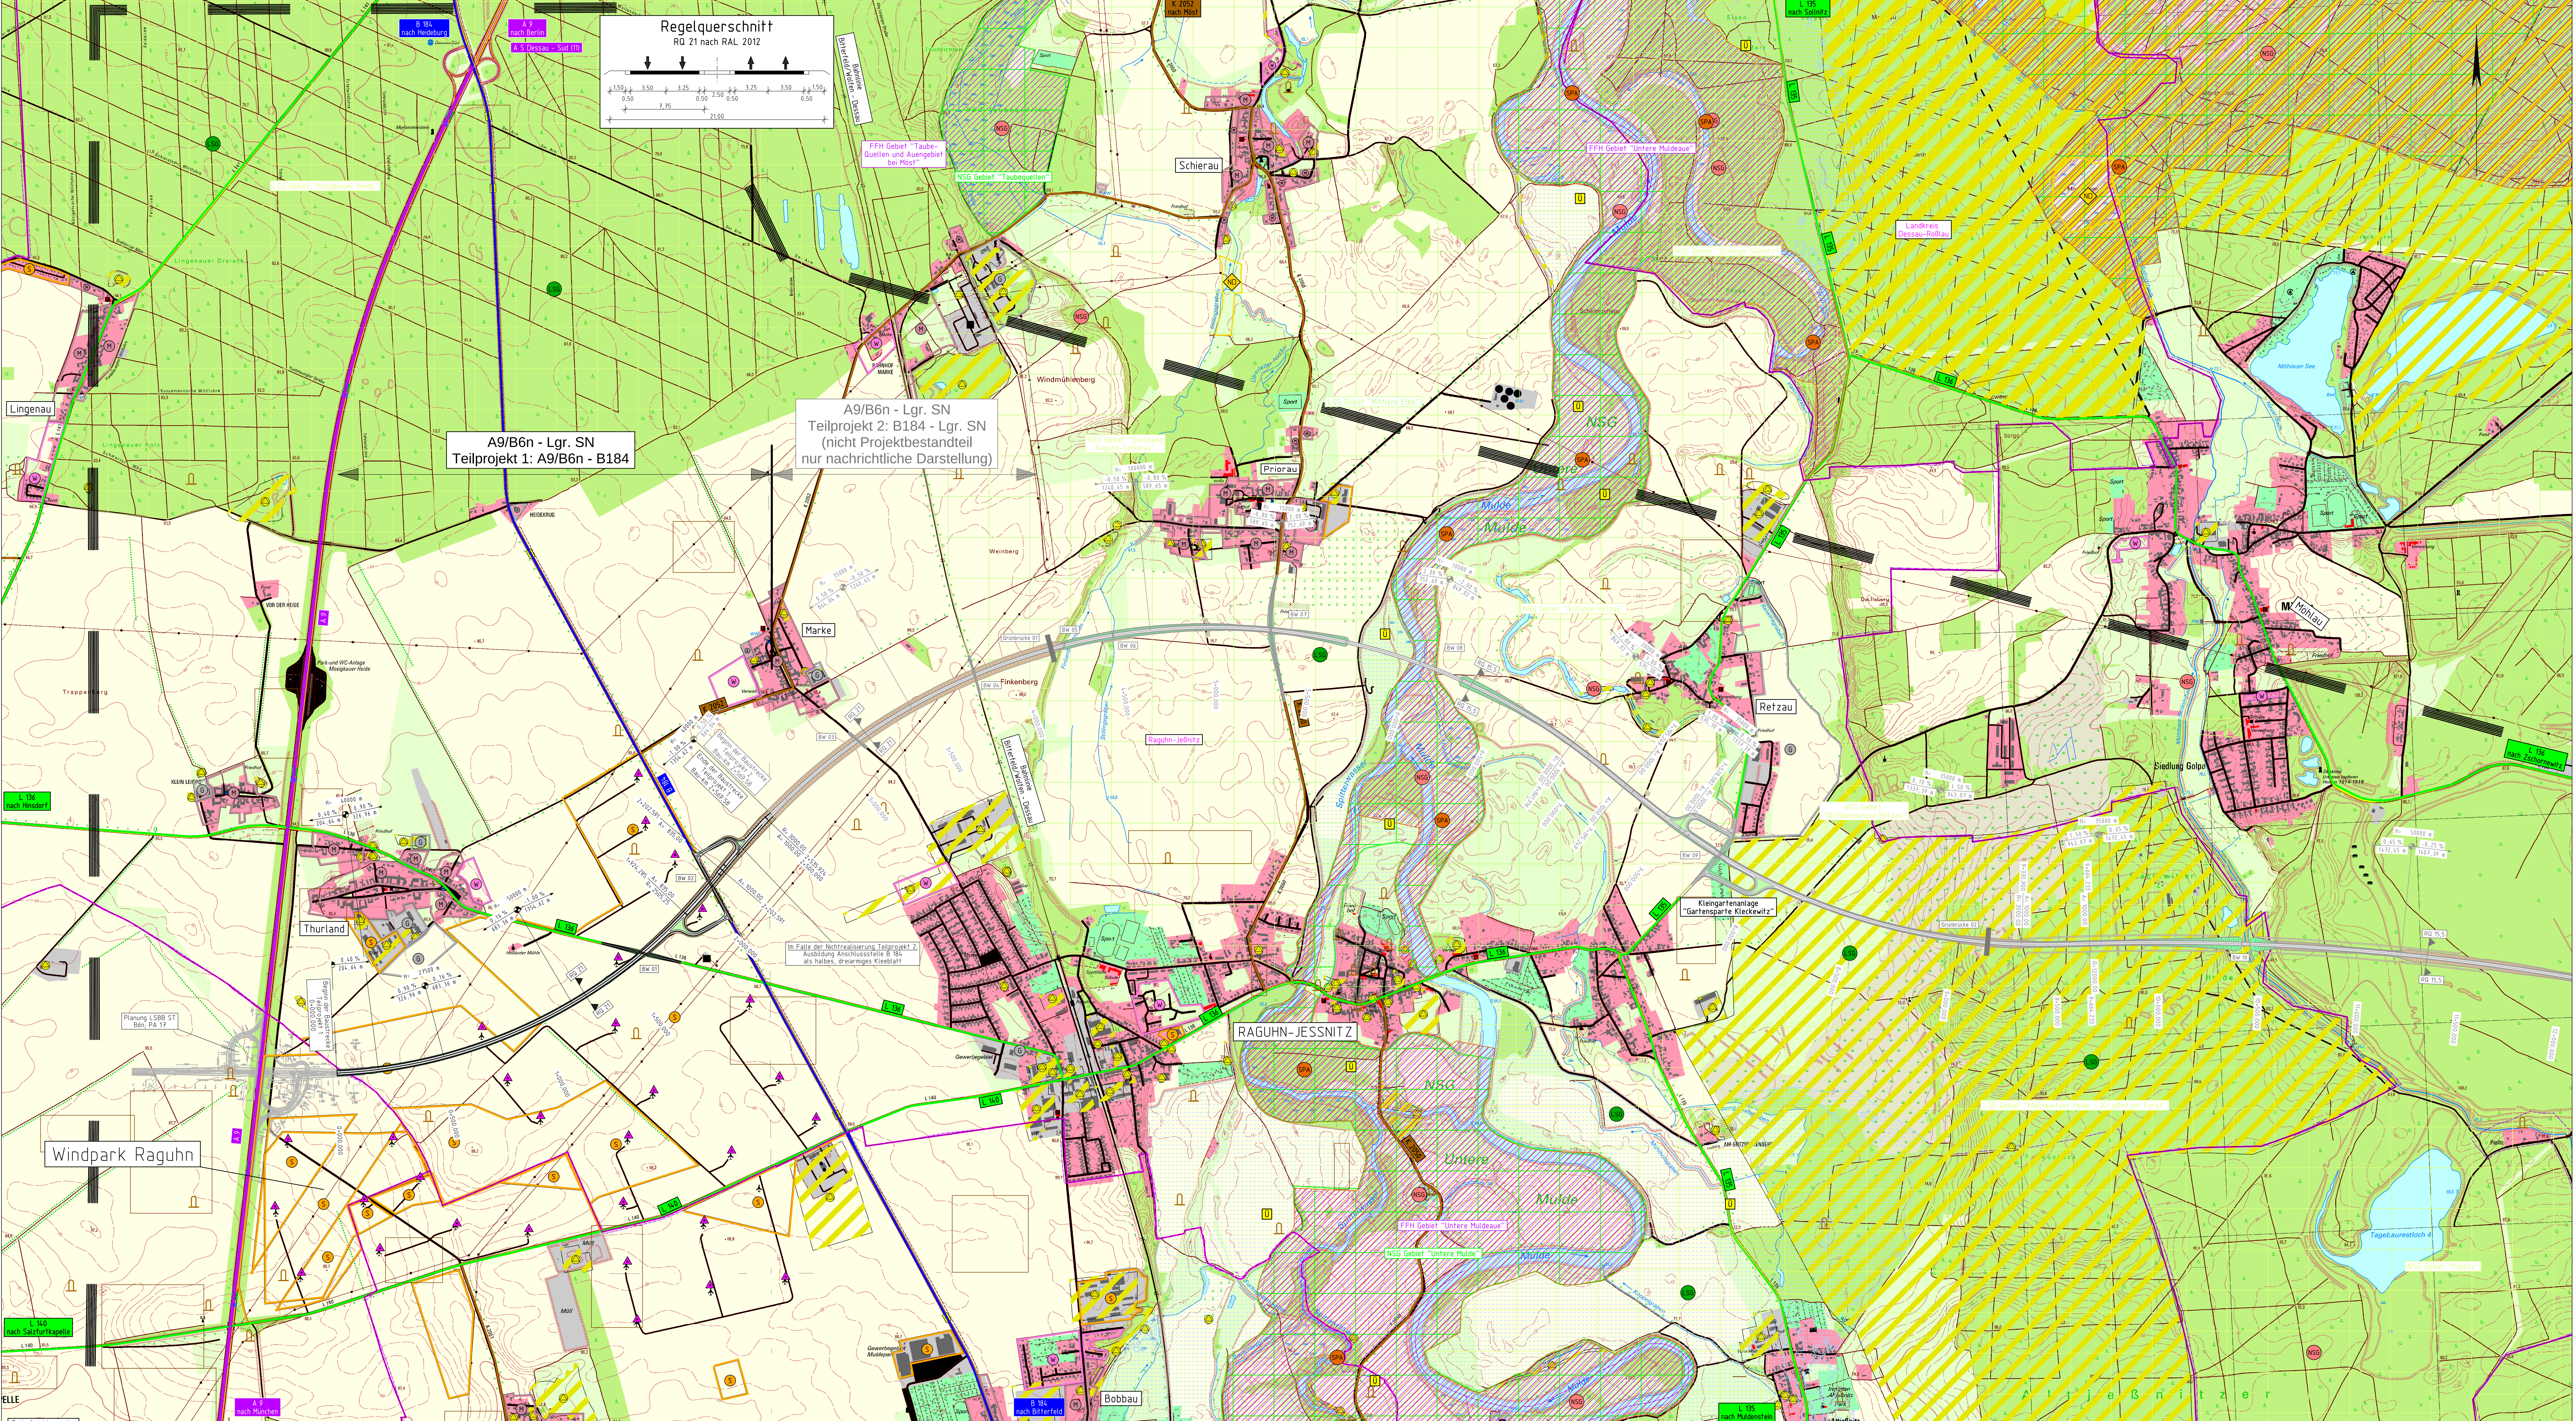

BW-Nr. 01
Brücke in Zuge der L 136 über die B6n-Südverlängerung
Bau-km 1+639,546
z.L. = 59,86 gon LW = 30,00 m
KH = 1,50 m LH = 4,70 m
MLC 50/50-100 N-Br. = 11,60 m
Einwirkung nach DIN FB 101
I.V.m. ARS 06/2009

BW-Nr. 02
Brücke in Zuge der B 18a über die B6n-Südverlängerung
Bau-km 2+115,558
z.L. = 85,30 gon LW = 30,00 m
KH = 1,50 m LH = 4,70 m
MLC 50/50-100 N-Br. = 12,10 m
Einwirkung nach DIN FB 101
I.V.m. ARS 06/2009

Kartenrundlage:
DTK10 © GeoBasis-DE/LVermGeo LSA, 2011/010809
(www.lvermgeo.sachsen-anhalt.de).
Die eingetragenen Flächennutzungen sind dem Raumordnungskataster entnommen.

Zeichenerklärung

Planung

	Einseitige Einweisung
	Bauwerk
	Trassenknoten

Gebiete und Flächen

	Wohngebiet
	Gewerbegebiet
	Mischgebiet
	Sondergebiet
	Grünfläche
	Wasserfläche
	Fließgewässer

Schutzgebiete: Natur, Landschaft, Wasser

	FFH-Gebiet flächenhaft
	Landschaftsschutzgebiet
	Naturschutzgebiet
	Biosphärenreservat
	geschützte Landschaftsteile
	Naturpark
	Naturdenkmal
	Grünfläche/Waldfläche
	Gartenland
	Überschungsgebiet

Straßennetz

	Bundesstraße
	Landesstraße
	Kreisstraße
	Stadestraße
	kommunale Straße
	Landlicher Weg
	Rückbau

Verwaltung

	Kreisgrenze
	Gemeindegrenze
	Landesgrenze

Sonstiges

	archaeologische Bodendenkmäler (flächenhaft, punktförmig)
	Altlastenverdachtsfläche
	Windkraftanlage
	Grenze Flurneuverordnungsverfahrensgebiet
	Bäume / Hecken
	Sumpfbereich

Ziele der Raumordnung

	Vorranggebiet für Natur und Landschaft (LEP) (2010)
	Vorranggebiet für den Aufbau eines ökologischen Verbundsystems (LEP) (2010)
	Vorranggebiete Forstwirtschaft (LEP) (2010)
	Vorranggebiet für den Aufbau eines ökologischen Verbundsystems (LEP) (2010)
	Vorranggebiet für Tourismus und Erholung (LEP) (2010)
	Vorranggebiet für Hochwasserschutz (LEP) (2010)

LSW-Nr. erforderlicher aktiver Lärmschutz

Lagebezug: 42° 83' (3°), LS 150 Höhenbezug: HN, HS 160

IHB GmbH
Ingenieurgesellschaft
Trudewer Straße 44
06113 Halle (Saale)
www.ibh-ingenieur.de

Datum	Name
03 / 2016	senfano
03 / 2016	elert
03 / 2016	hübner

Geschäftsführer

Landesstraßenbaubehörde Sachsen-Anhalt Zentrale
Hasselbachstraße 6 - 39104 Magdeburg
Tel. 0391 / 56702 - Fax 0391 / 5672720

Projekt-Nr.: B6n-G12-ST-11

Nr.	Art der Änderung	Datum	Name

Projektmeldung Sachsen-Anhalt zum BVWP 2015

Straßenbauverwaltung	Unterräger / Bau-Nr. - / 01
Straße: B 6n	Station:
Lageplan mit Untersuchungsraum	
Maßstab: 1 : 10.000	

A9/B6n - Lgr. SN
Teilprojekt 1: A9/B 6n - B184
Bau-km von 0+000,00 bis 2+569,58

Projekt: 31 Datum: 01.03.2016 Planfläche: 61,3 ha