


Bauwerk Nr. LSW 1
 Lärmschutzwand
 links, Bereich Vogelsee
 Bau-km 0+700 bis 0+900
 Höhe = 4,00 m Länge = 200 m

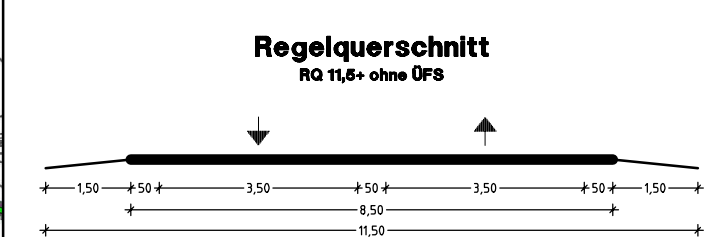

DTK25: 4435, 4436, 4535, 4536 © GeoBasis-DE / LVermGeo LSA, 2011/010809 (www.lvermgeo.sachsen-anhalt.de)

Lagebezug: 42/83 (3°), LS 150 Höhenbezug: DHHN 92, HS 160

<p>Schübler-Plan Ingenieurgesellschaft mbH Berlin Büro Halle</p>	Merseburger Straße 69 06112 Halle Telefon 0345. 122 769 0 Telefax 0345. 122 769 29 Email: halle@schuessler-plan.de www.schuessler-plan.de	bearbeitet	05/2013	Lu/Schu
		gezeichnet	05/2013	Schu
		geprüft	05/2013	Pohl

<p>Landesstraßenbaubehörde Sachsen-Anhalt Zentrale</p>	Hasselbachstraße 6, 39104 Magdeburg Tel. 0391/56702 Fax 0391/5672720	Projekt-Nr.:	B80-G10-ST

Nr.	Art der Änderung	Datum	Zeichen

Projektanmeldung Sachsen-Anhalt BVWP 2015

Straßenbauverwaltung	Unterlage / Blatt-Nr.:
Straße: B 80 Station:	Lageplan
PROJIS-Nr.:	Maßstab: 1:25.000

B 80
 Ortsumgebung Aseleben
 Bau-km 0+000 bis 3+350