


Lagebezug LS 150 - Lagestatus 150  
 Höhenbezug HS 160 - Höhenstatus 160

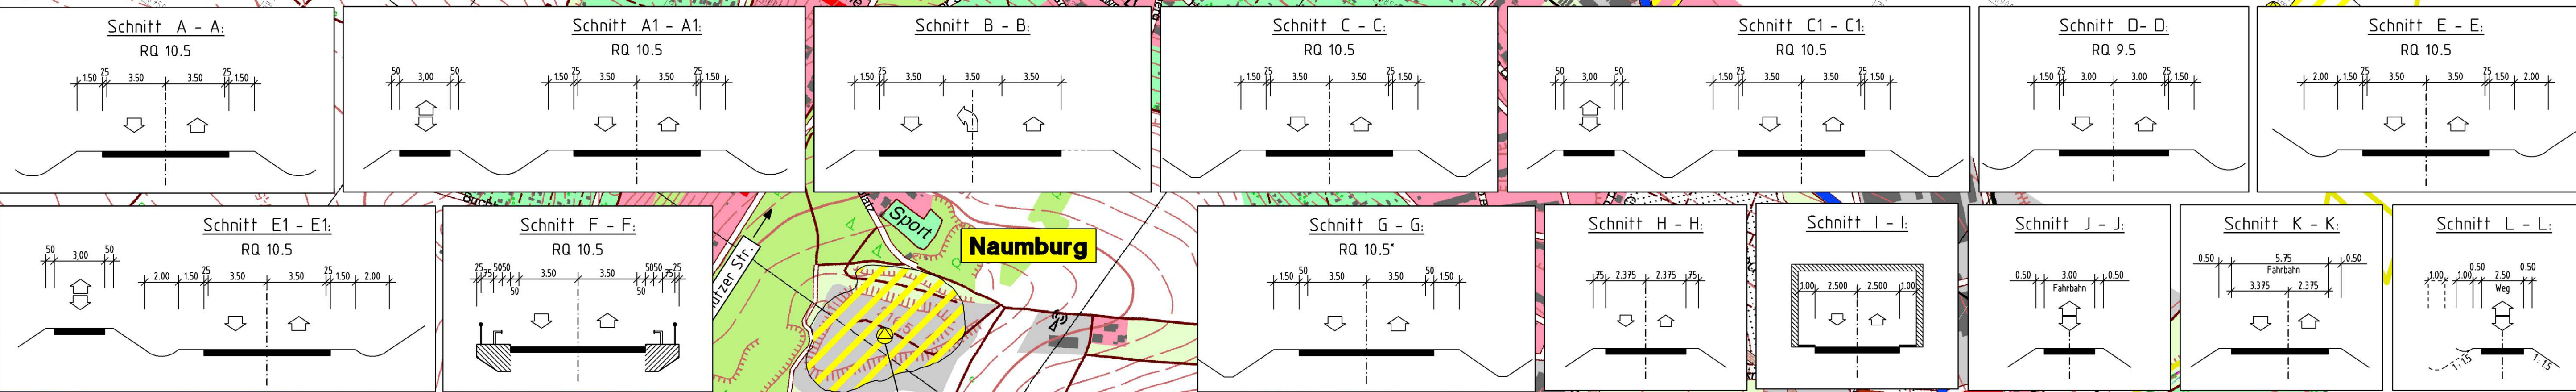

### Legende

**Planung**

- Strassenbaumaßnahme
- Kreisstraße
- Landesstraße
- Bundesstraße

**Flächennutzungen**

Bestand	Planung	Wohnbauflächen
W	W	Wohnbauflächen
M	M	Gemischte Bauflächen
G	G	Gewerbliche Bauflächen
S	S	Sonderbauflächen
So		Sondergebiet
		Flächen für Versorgungsanlagen (Abwasser-Kläranlage)
		Bahnanlagen

**Schutzgebiete**

- Waldfächen
- Naturschutzgebiet
- Landesschutzgebiet
- FFH - Gebiet
- § 30 Biotop
- Archäologisch relevante Flächen
- Archäologisch relevante Flächen ohne Eingriffsmöglichkeit
- Altlastverdachtsflächen
- Weinbaugebiet

B	Ergänzung der Archäologische Fläche im Bereich des FG-Radweges nach Weichau	07.07.2013	Meyer
A	Ergänzung des FG-Radweges nach Weichau	23.05.2011	Ianforno
Nr.	Art der Änderung	Datum	Name

Kartengrundlage: Auszug aus der Top. Karte 1:10.000 Blatt Nr. 4836-50 / 4837-5W Ausgabejahr: 2002  
 Herausgeber: Landesamt für Vermessung und Geoinformation Sachsen-Anhalt  
 Erhebungs- und Verneinungserklärung: Erhebungs- und Verneinungserklärung erteilt durch das Landesamt für Vermessung und Geoinformation Sachsen-Anhalt am 19.06.2009  
 Aktuelles: L VermGeo/AP-46 223-2009-14

Kartengrundlage: Auszug aus der Liegenschaftskarte 1:1000  
 Herausgeber: Landesamt für Vermessung und Geoinformation Sachsen-Anhalt  
 Gemeinde: Naumburg, Bad Kösen, Naumburg, Naumburg, Wethautal, Wethautal  
 Flur: 5, 1, 1, 1, 2  
 Stand der Planunterlagen: 30.06.2009  
 Erhebungs- und Verneinungserklärung: Erhebungs- und Verneinungserklärung erteilt durch das Landesamt für Vermessung und Geoinformation Sachsen-Anhalt am 11.02.2009  
 Aktuelles: L VermGeo/AP-31025-209

Vermessung: B 87 0U Naumburg  
 Bldflug: 15.04.2006  
 Terr. Messung und Feldvergleich: 06/2004  
 Lagebezugssystem: 42/83 (D) LS 150  
 Höhenbezugssystem: NHN  
 spha Leipzig AG  
 Preger Straße 17  
 04103 Leipzig  
 www.spha.de

Entwurfsbearbeitung		Datum	Name
	bearbeitet	06 / 2009	IAN
	gezeichnet	06 / 2009	BO
	geprüft	06 / 2009	PKY

Reichardtstr. 7, 06114 Halle/Saale

Straßenbauverwaltung des Landes Sachsen - Anhalt  
 Landesstraßenbaubehörde Sachsen-Anhalt  
 Regionalbereich Süd

Unterlage: 3  
 Blatt Nr.: 1 B  
 Reg. Nr.:  
 Datum: 03.07.2013  
 Zeichen: fch

Planfeststellung  
 B 87 0U Naumburg  
 von NK 4837 008 - km 1,420  
 bis NK 4837 008 - km 1,840

Übersichtslageplan  
 Bau-km 0+000,00 bis Bau-km 5+041,45  
 Maßstab: 1:5000

Aufgestellt: 05.07.2013  
 Landesstraßenbaubehörde Sachsen-Anhalt  
 Regionalbereich Süd

Festgestellt:  
 Halle/S., den Landesverwaltungsamt Sachsen-Anhalt

Im Auftrag

**Bauwerk Nr. 1A (ASB-Nr.: 4837524)**  
 Brücke im Zuge der B 87  
 über einen Verbindungsweg  
 Bau-km 4+350,437  
 L = 94,6879 g LW = 7,00m  
 KSt = 0,30m LSt = 1,50m über Wf  
 M.L.C. 50/50-100 N.Br. = 11,50m  
 Einwirkung nach DIN Fb 101  
 i.V.m. ARS 10/2003

Nutzung der Topographischen Landeskartenwerke mit Erlaubnis des Landesamtes für Vermessung und Geoinformation Sachsen-Anhalt vom 27.03.2001. Erlaubnis-Nr.: L VermGeo/P/135/2001