


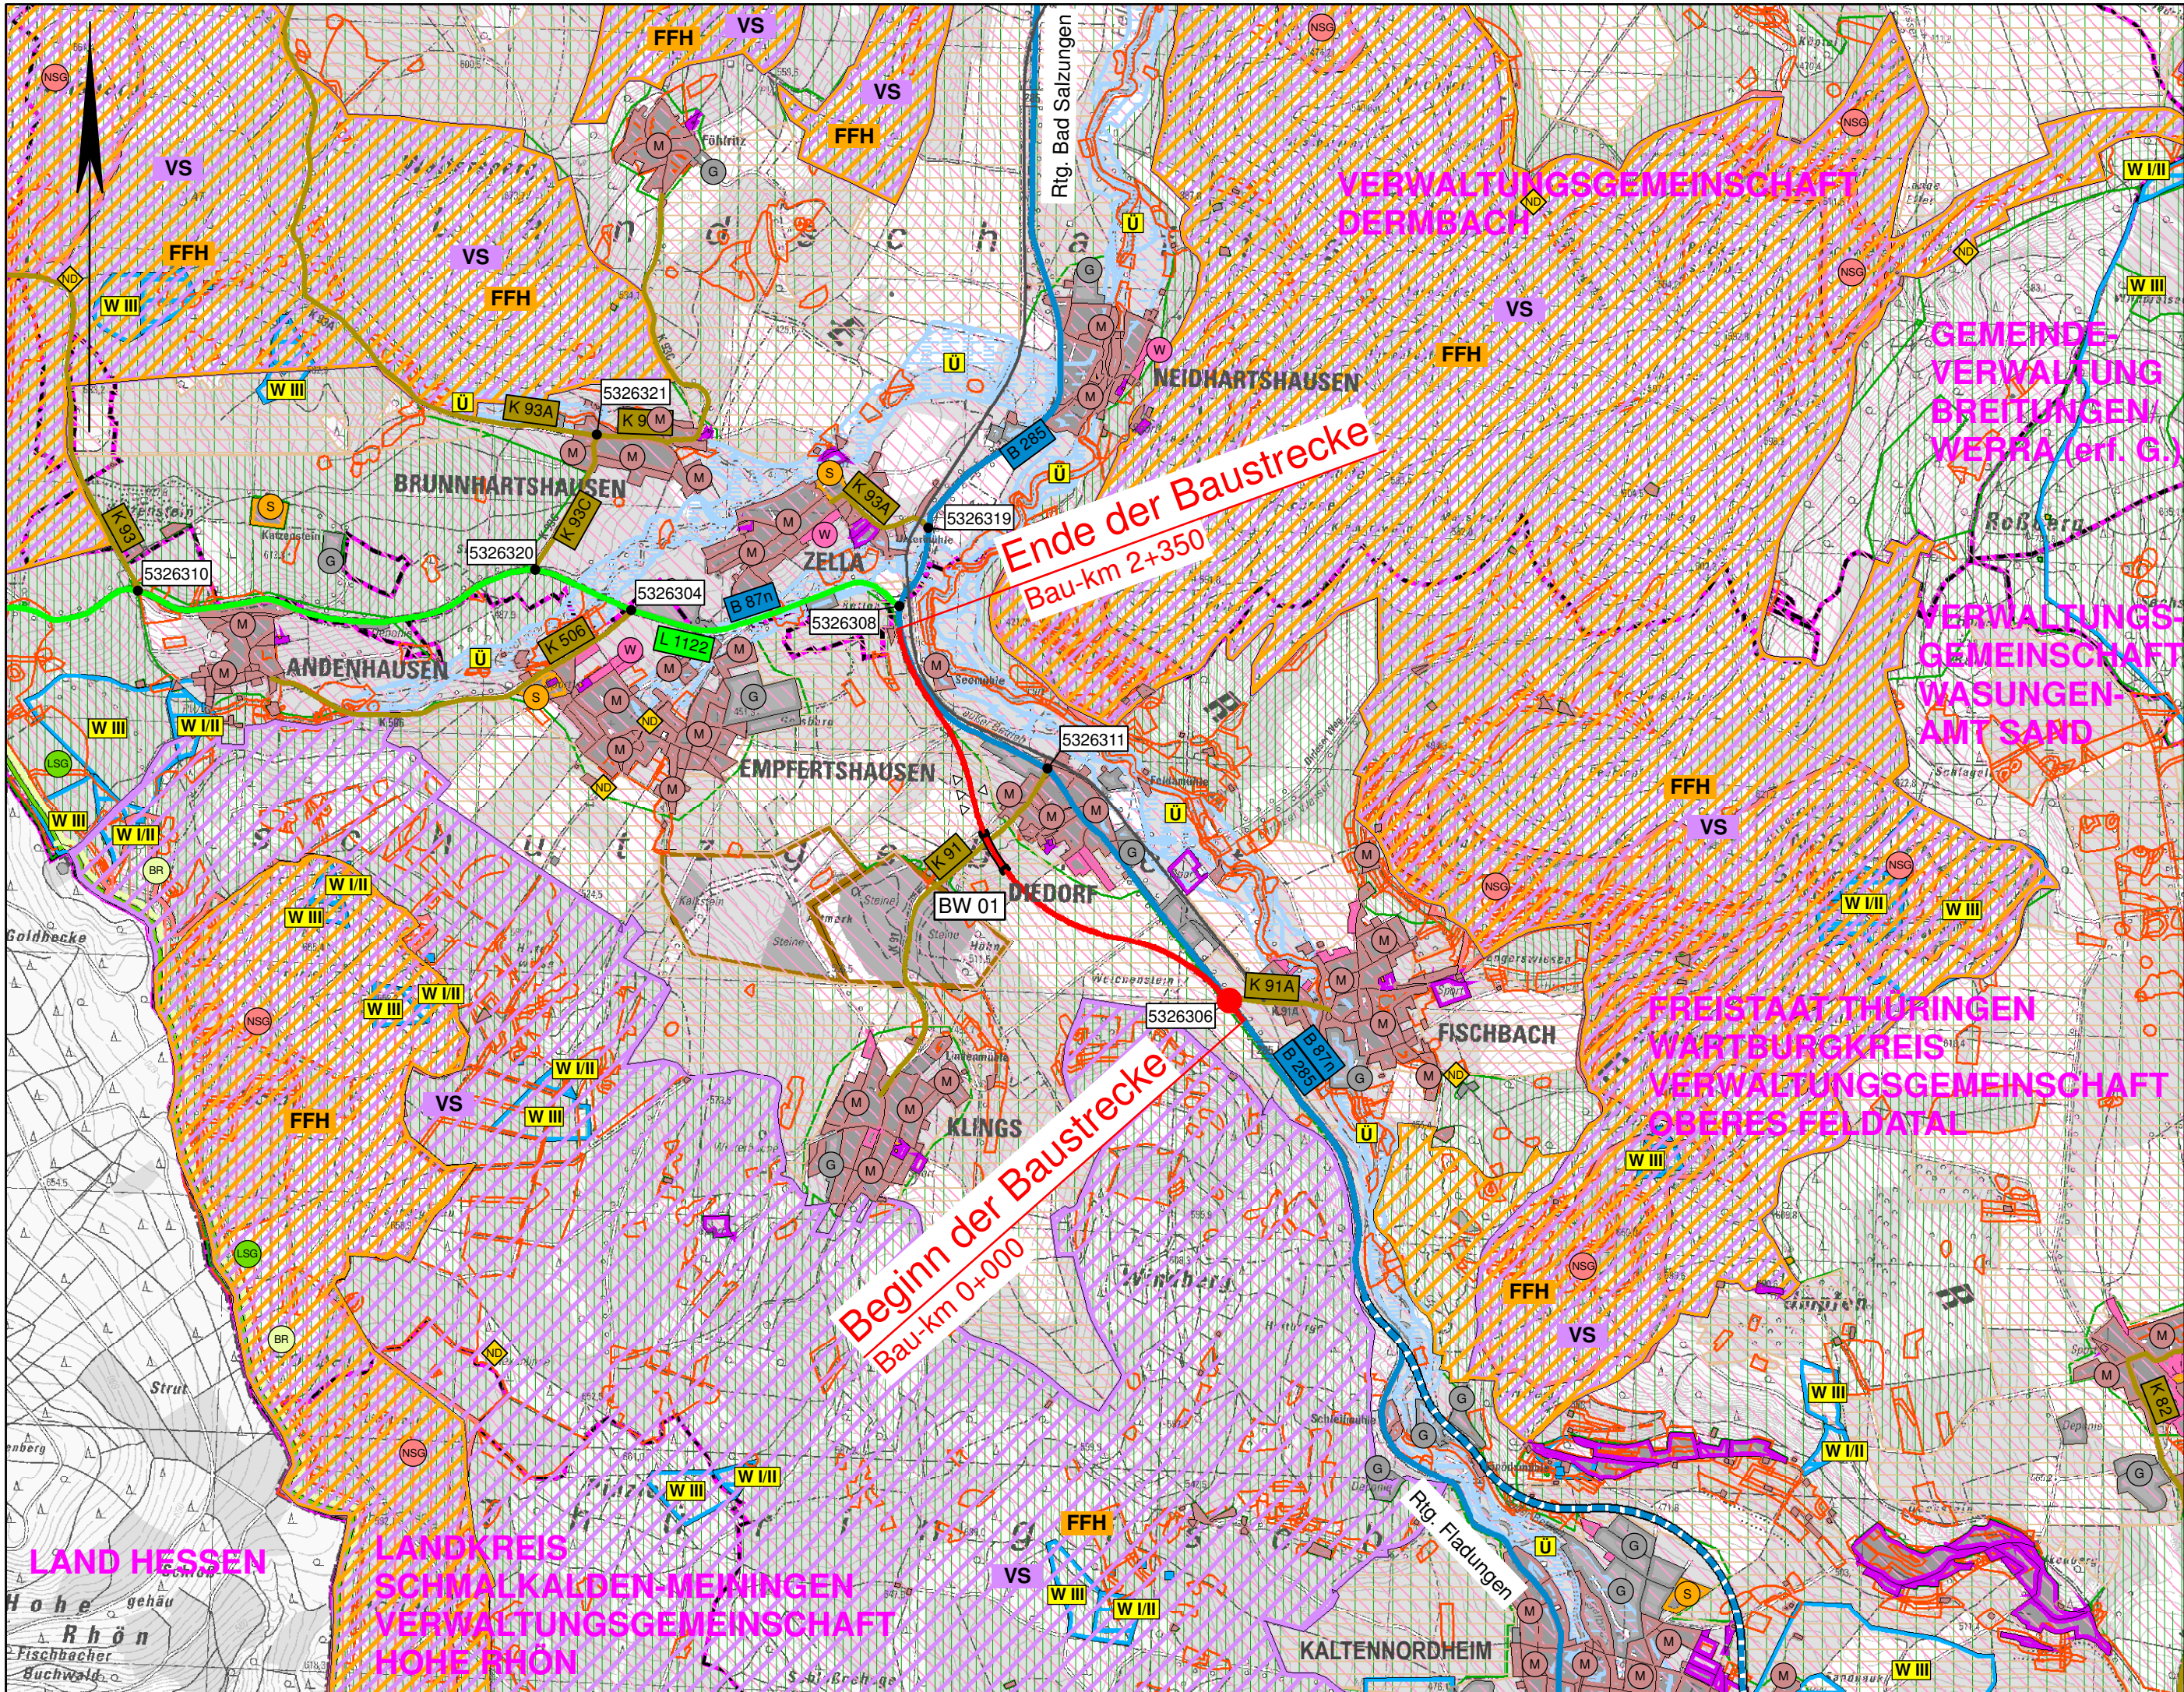

Zeichenerklärung

Planung

- Baumaßnahme einbahnig
- Knotenpunkt plangleich
- Brücke
- Einschnitt über 5 m

Gebiete und Flächen

- Wohnbaufläche
- gemischte Baufläche
- gewerbliche Baufläche
- Sonderbaufläche
- Gemeinbedarf

Schutzgebiete Natur, Landschaft, Wasser

- FFH-Gebiet
- Europäisches Vogelschutzgebiet
- Naturschutzgebiet
- Biosphärenreservat
- Landschaftsschutzgebiet
- Naturdenkmal
- gesetzlich geschütztes Biotop
- Überschwemmungsgebiet
- Wasserschutzzone I / II
- Wasserschutzzone III

Straßennetz

- vorhanden
- geplant
- Bundesstraße
- Landesstraße
- Kreisstraße
- sonstige Straße
- Netzknoten

Verwaltung

- Landesgrenze
- Kreisgrenze
- Gemeindegrenze

Ziele der Raumordnung

- Vorranggebiet Hochwasserschutz
- Vorbehaltsgebiet Hochwasserschutz
- Vorbehaltsgebiet Schutz des Bodens
- Vorranggebiet Freiraumsicherung
- Vorbehaltsgebiet Freiraumsicherung
- Vorbehaltsgebiet Tourismus und Erholung
- Vorranggebiet Rohstoffgewinnung

BEDARFSPLAN 2015

Freistaat Thüringen
Landesamt für Bau und Verkehr

Anlage: 1
Übersichtslageplan

Maßstab: 1 : 25 000

Datum: 19.08.2013

B 87n
OU Diedorf