



Zeichenerklärung:

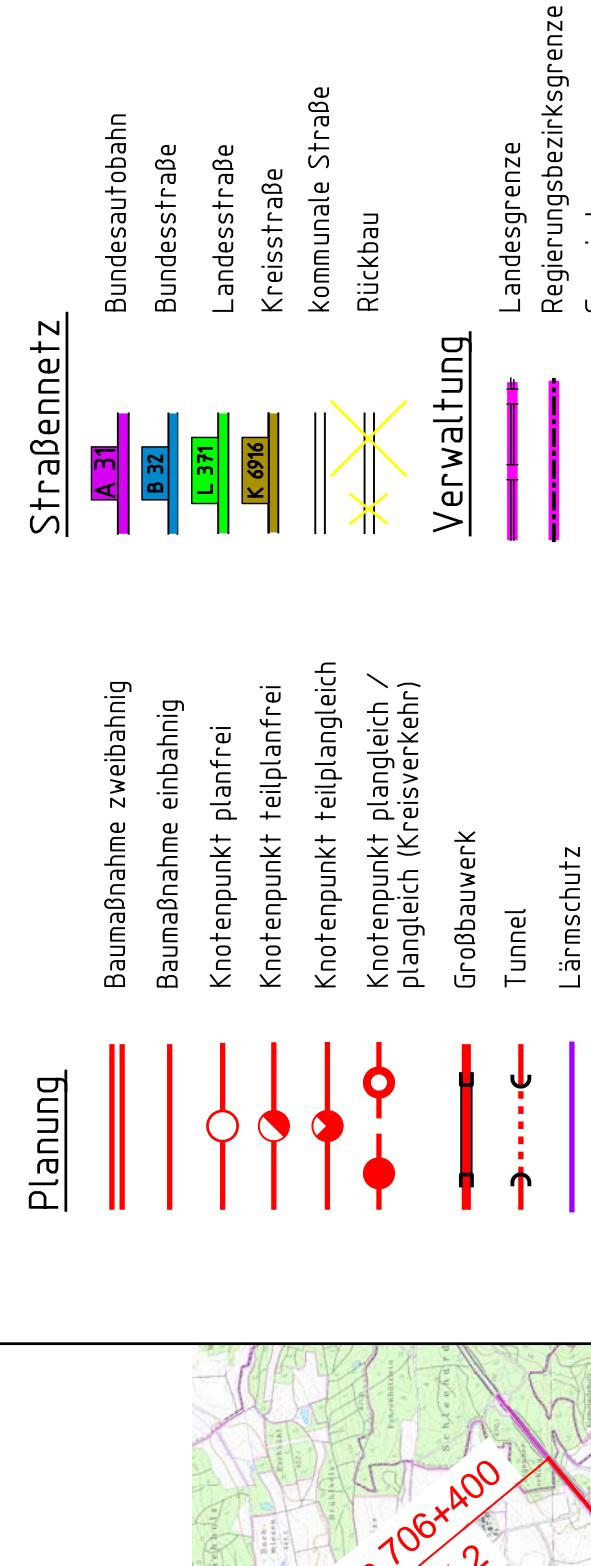

Straßenbauverwaltung	Name	Datum	Name
Straßenbauverwaltung Baden - Württemberg Regierungspräsidium Stuttgart		08.10.2013	Ref. 44

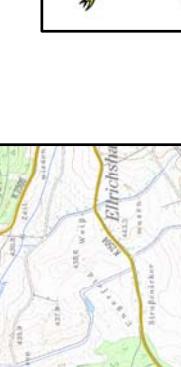

BVWP - ANMELDUNG

Straßenbauverwaltung Baden - Württemberg	Unterlage 3
Projektnummer: A6-G60-BW-BY-T2-BW	Blatt-Nr. 1
	Übersichtslageplan
	Maßstab: 1:50000

**A6 AK Weinsberg - AK Feuchtwangen
AS Kupferzell - LG BW-BY
Km 672+800 - 706+400**

Aufgestellt:
Regierungspräsidium
Abt. 4 Straßenwesen und Verkehr
Ref. 44 Planung
Stuttgart, 08.10.2013
gez. Valz

Freigegeben:
Ministerium für Verkehr und Infrastruktur
Abt. 2 Straßenverkehr
Ref. 21
Stuttgart, 08.11.2013
gez. Zweschper

