


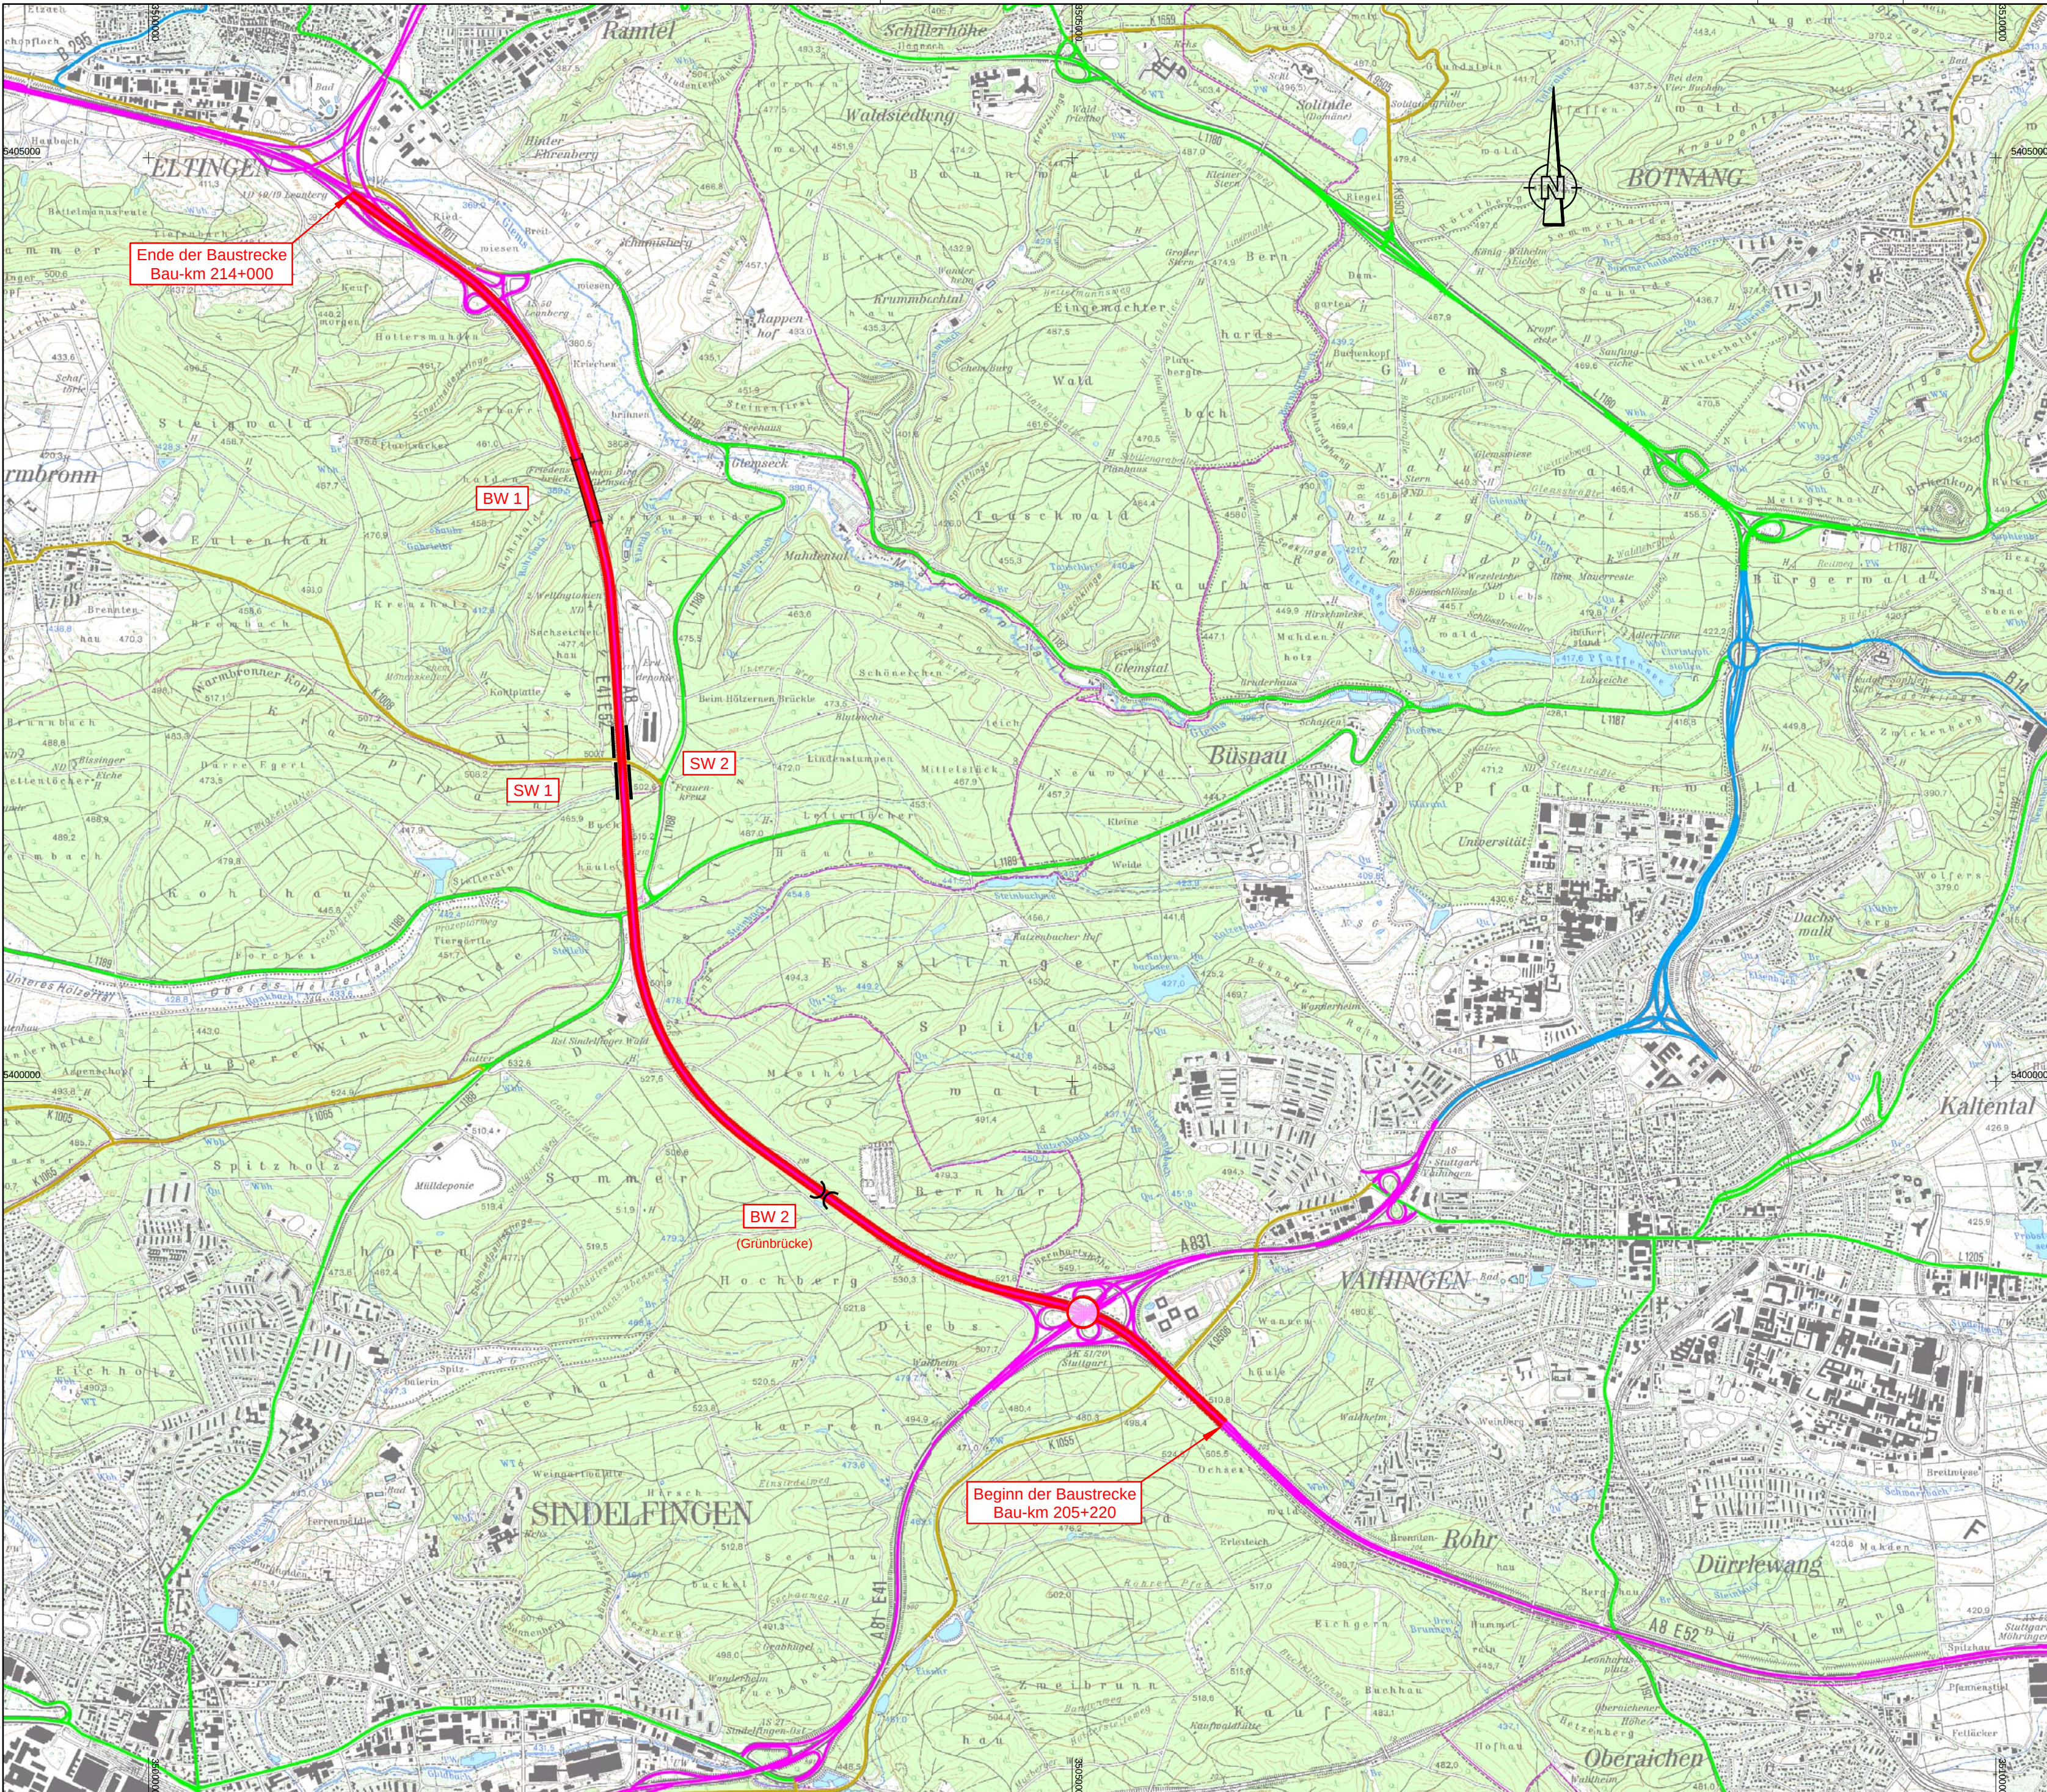

Zeichenerklärung:

Planung

- Baumaßnahme zweibahnig
- Baumaßnahme einbahnig
- Knotenpunkt planfrei
- Knotenpunkt teilplanfrei
- Knotenpunkt teilplangleich
- Knotenpunkt plangleich / plangleich (Kreisverkehr)
- Großbauwerk
- Tunnel
- Lärmschutz (LSW)
- Stützwand (SW)

Straßennetz

- A 31 Bundesautobahn
- B 32 Bundesstraße
- L 371 Landesstraße
- K 6916 Kreisstraße
- kommunale Straße
- Rückbau

Verwaltung

- Landesgrenze
- Regierungsbezirksgrenze
- Gemeindegrenze



Straßenbauverwaltung
Baden - Württemberg
Regierungspräsidium Stuttgart

	Datum	Name
bearbeitet		
bearbeitet	28.08.2013	Ref. 44

Nr.	Art der Änderung	Datum	Name

BVWP - ANMELDUNG

Straßenbauverwaltung Baden - Württemberg	Unterlage 3 Blatt-Nr. 1
Projektnummer: A8-G30-BW	Übersichtslageplan Maßstab: 1:25000
A 8, AD Leonberg - AK Stuttgart Bau-km 205+200 - 214+000	
Aufgestellt: Regierungspräsidium Stuttgart Abt. 4 Straßenwesen und Verkehr Ref. 44 Planung Stuttgart, 28.08.2013 gez. Fischer	Freigegeben: Ministerium für Verkehr und Infrastruktur Abt. 2 Straßenverkehr Ref. 21 Stuttgart, 16.10.2013 gez. Zwescher