

Gemeinde Buchenbach

Regierungsbezirk Freiburg  
Landkreis Breisgau-Hochschwarzwald

Gemeinde Breinau

Gemeinde Hinterzarten

Gemeinde Oberried


Falkensteigtunnel  
Länge: 1.650 m

Falkensteigtunnel

Variante 3-331

Hirschsprungtunnel


OU Falkenstein Hirschsprungtunnel  
(Teilprojekt 4)  
nachrichtliche Darstellung

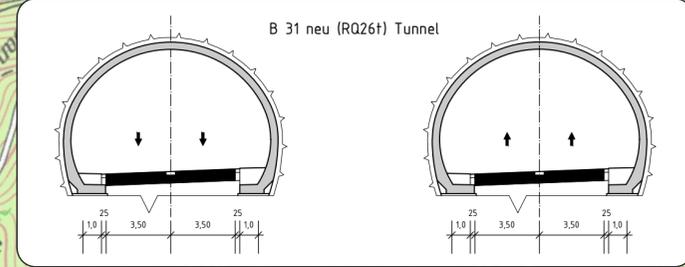

Legende


Planung

- Baumaßnahme zweibahnig
- Baumaßnahme einbahnig
- Knotenpunkt planfrei
- Knotenpunkt teilplanfrei
- Knotenpunkt teilplangleich
- Knotenpunkt plangleich
- Brücke
- Tunnel
- Variante
- Stützwand
- Lärmschutz (Wall oder Wand)

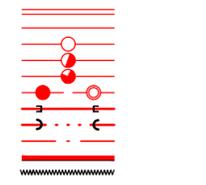


Straßennetz

- Bundesautobahn
- Bundesstraße
- Landesstraße / Staatsstraße
- Kreisstraße
- kommunale Straße
- Rückbau
- Bahnlinie

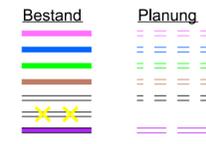

Verwaltung

- Gemarkung-/Gemeindegrenze
- Bundesgrenze
- Landesgrenze
- Regierungsbezirksgrenze
- Kreisgrenze
- Gemeindegrenze
- Gemarkungsgrenze

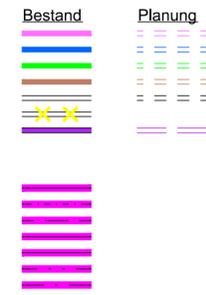

Straßenbauverwaltung  
Baden-Württemberg  
Regierungspräsidium Freiburg

Datum	Zeichen
bearbeitet Juli 2013	lzs

Nr.	Art der Änderung	Datum	Name

BVWP-Anmeldung

Straßenbauverwaltung Baden-Württemberg  
Straße: B 31

Unterlage: 3  
Blatt-Nr.: 1

Projektnummer: A860/B31-G20-BW-T3-BW

Übersichtslageplan  
Maßstab: 1:10.000

B 31 OU Falkenstein  
(Falkensteigtunnel)  
von Bau-km 9+950,000 bis Bau-km 12+497,000

Aufgestellt:  
Regierungspräsidium Freiburg  
Abt. 4 Straßenwesen und Verkehr  
Ref. 44 Straßenplanung  
BD Kaiser

Freigegeben:  
Ministerium für Verkehr und Infrastruktur  
Abt. 2 Straßenverkehr  
Ref. 21 Grundsatzfragen des nachhaltigen Straßenbaus  
OBR'in Zwescher

Freiburg, den 30.10.2013

Stuttgart, den 08.11.2013

Kartengrundlage:  
Auszug aus der Topographischen Karte Baden-Württemberg Maßstab 1:25.000.  
© Landesamt für Geoinformation und Landentwicklung Baden-Württemberg.  
Bundesamt für Kartographie und Geodäsie 2009.