

Legende

Planung
 Brücke

Verwaltung
 Gemarkungsgrenze
 Gemeindegrenze
 Bundesgrenze

Straßennetz
 Bundesautobahn
 Landesstraße / Staatsstraße
 Kreisstraße


Gebiete und Flächen
 reines und allgemeines Wohngebiet, Kleinsiedlungsgebiet
 Kerngebiet, Dorfgebiet, Mischgebiet
 Gewerbegebiet
 Sondergebiet
 Grünflächen
 Gemeinbedarf
 Fläche für Schutz, Pflege und Entwicklungsmaßnahmen
 Fläche für Ver- und Entsorgung
 sonstige Fläche

Bestand
 W
 M
 E
 S
 Gr
 Ge
 FFFH
 NSG
 LSG
 WWS III
 stehende Gewässer
 Fließgewässer I. Ordnung
 Fließgewässer II. Ordnung
 sonstige Fließgewässer
 Generalwildwegeplan
 BFN-Lebensraumnetzwerke nicht dargestellt

Planung
 W
 M
 E
 S
 Gr
 Ge

Schutzgebiete (Natur, Landschaft, Wasser)
 FFFH-Gebiet
 Naturschutzgebiet
 Landschaftsschutzgebiet
 geschütztes Biotop
 Wasserschutzzone III / IIIa / IIIb
 stehende Gewässer
 Fließgewässer I. Ordnung
 Fließgewässer II. Ordnung
 sonstige Fließgewässer
 Generalwildwegeplan
 BFN-Lebensraumnetzwerke nicht dargestellt

Maßstab: 1:10000
 Höhe: 4944 m
 Tiefe: 12,360 m
 Radius: 0,100 m
 Radius: 0,600 m
 Radius: 12,360 m
 Radius: 27,640 m
 AA - Ausrundungsanfang
 AE - Ausrundungsende
 Neigungsbrechenpunkt mit Angabe von Gefälle und Steigung in Prozent, Länge der Gefälle (Steigungs-) Strecke, Höhenmesser, Tangentiallänge und Bögenradius

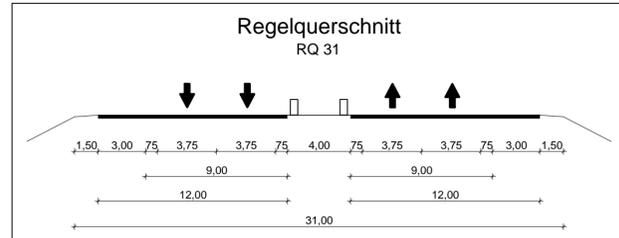

| | | | | |
|--|---|-----------|--------|------|
| | Straßenbauverwaltung Baden - Württemberg Regierungspräsidium Freiburg | | Datum | Name |
| | bearbeitet | März 2014 | Bausch | |
| | gezeichnet | März 2014 | Worms | |

| Nr. | Art der Änderung | Datum | Name |
|-----|------------------|-------|------|
| | | | |

BVWP - ANMELDUNG

| | |
|--|--|
| Straßenbauverwaltung Baden-Württemberg Straße: A 98 | Unterlage: 5 Blatt-Nr.: 1 Achse 6 Lageplan Maßstab: 1:10.000 |
|--|--|

A 98.5 Rheinfelden - Schwörstadt Bergtrasse / BAB (Variante a)
 von Bau-km 17+200 bis Bau-km 24+300

Aufgestellt:
 Regierungspräsidium Freiburg
 Abt. 4 Straßenwesen und Verkehr
 BD Kaiser
 Freiburg, den 27.03.2014

Freigegeben:
 Ministerium für Verkehr und Infrastruktur
 Abt. 2 Straßenverkehr
 Ref. 21 Grundsatzfragen des nachhaltigen Straßenbaus
 Stuttgart, den

Blattschnitt: M10000-11 Datum: 22.05.14
 Projekt: A0098_Karsau_Bad_Säckingen_BVWP Date: 008-A98-G110-BW-U05_P01-A0006_G1.PLT