

**Strassenbauverwaltung  
Baden - Württemberg**  
Regierungspräsidium Freiburg

Nr.	Art der Änderung	Datum	Name
	bearbeitet	März 2014	Bausch
	gezeichnet	März 2014	Worms

Nr.	Art der Änderung	Datum	Name

# BWWP - ANMELDUNG

Strassenbauverwaltung Baden-Württemberg  
Straße: A 98

Unterlage: 3  
Blatt-Nr.: 1  
Übersichtslageplan  
Maßstab: 1:25.000

**A 98.7 Bad Säckingen - Hauenstein  
Berggrasse / 2. FB BAB  
(Teil 3)**

von Bau-km 34+150.000 bis Bau-km 42+459.562

Aufgestellt:  
Regierungspräsidium Freiburg  
Abteilung Straßenwesen und Verkehr  
Ref. 44 Straßenplanung  
BD Kaiser  
Freiburg, den 27.03.2014

Freigegeben:  
Ministerium für Verkehr und Infrastruktur  
Abteilung Straßenwesen und Verkehr  
Ref. 21 Grundsatzfragen des nachhaltigen Straßenbaus  
Stuttgart, den .....

Blatt-Nr.: M2500-01 Datum: 12.06.14 Projekt: A098\_Murp\_Hauenstein\_BWWP\_Datm: 01.04.03\_P01.P1


### Legende

**Planung**  
Brücke  
Tunnel

**Straßennetz**  
Bundesstraße / Staatsstraße  
Kreisstraße

**Verwaltung**  
Gemarkungsgrenze  
Gemeindengrenze  
Bundesgrenze

**Gebiete und Flächen**  
reines und allgemeines Wohngebiet,  
Kleinstedlungsgebiet  
Kerngebiet, Dorfgebiet, Mischgebiet  
Gewerbegebiet  
Sondergebiet  
Grünflächen  
Gemeinbedarf  
Bahnanlage  
sonstige Fläche  
Fläche für Ver- und Entsorgung  
Standorte für Anlagen im Außenbereich  
Auffüllung

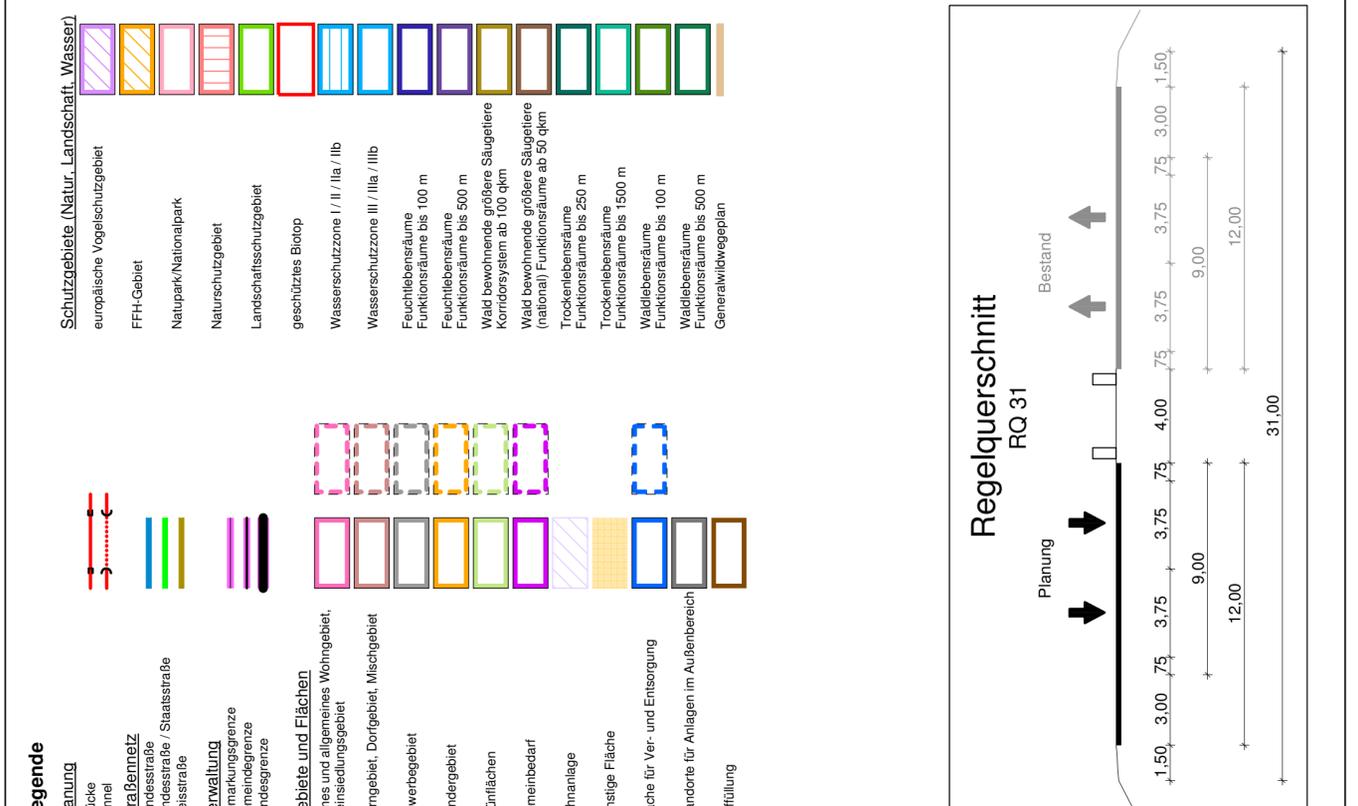

### Schutzgebiete (Natur, Landschaft, Wasser)

