

Zeichenerklärung:

Planung


- Baumaßnahme zweibahnig
- Baumaßnahme einbahnig
- Knotenpunkt planfrei
- Knotenpunkt teilplanfrei
- Knotenpunkt teilplangleich
- Knotenpunkt plangleich / plangleich (Kreisverkehr)
- Großbauwerk
- Tunnel
- Lärmschutz

Straßennetz

- Bundesautobahn
- Bundesstraße
- Landesstraße
- Kreisstraße
- kommunale Straße
- Rückbau

Verwaltung

- Landesgrenze
- Regierungsbezirksgrenze
- Gemeindegrenze

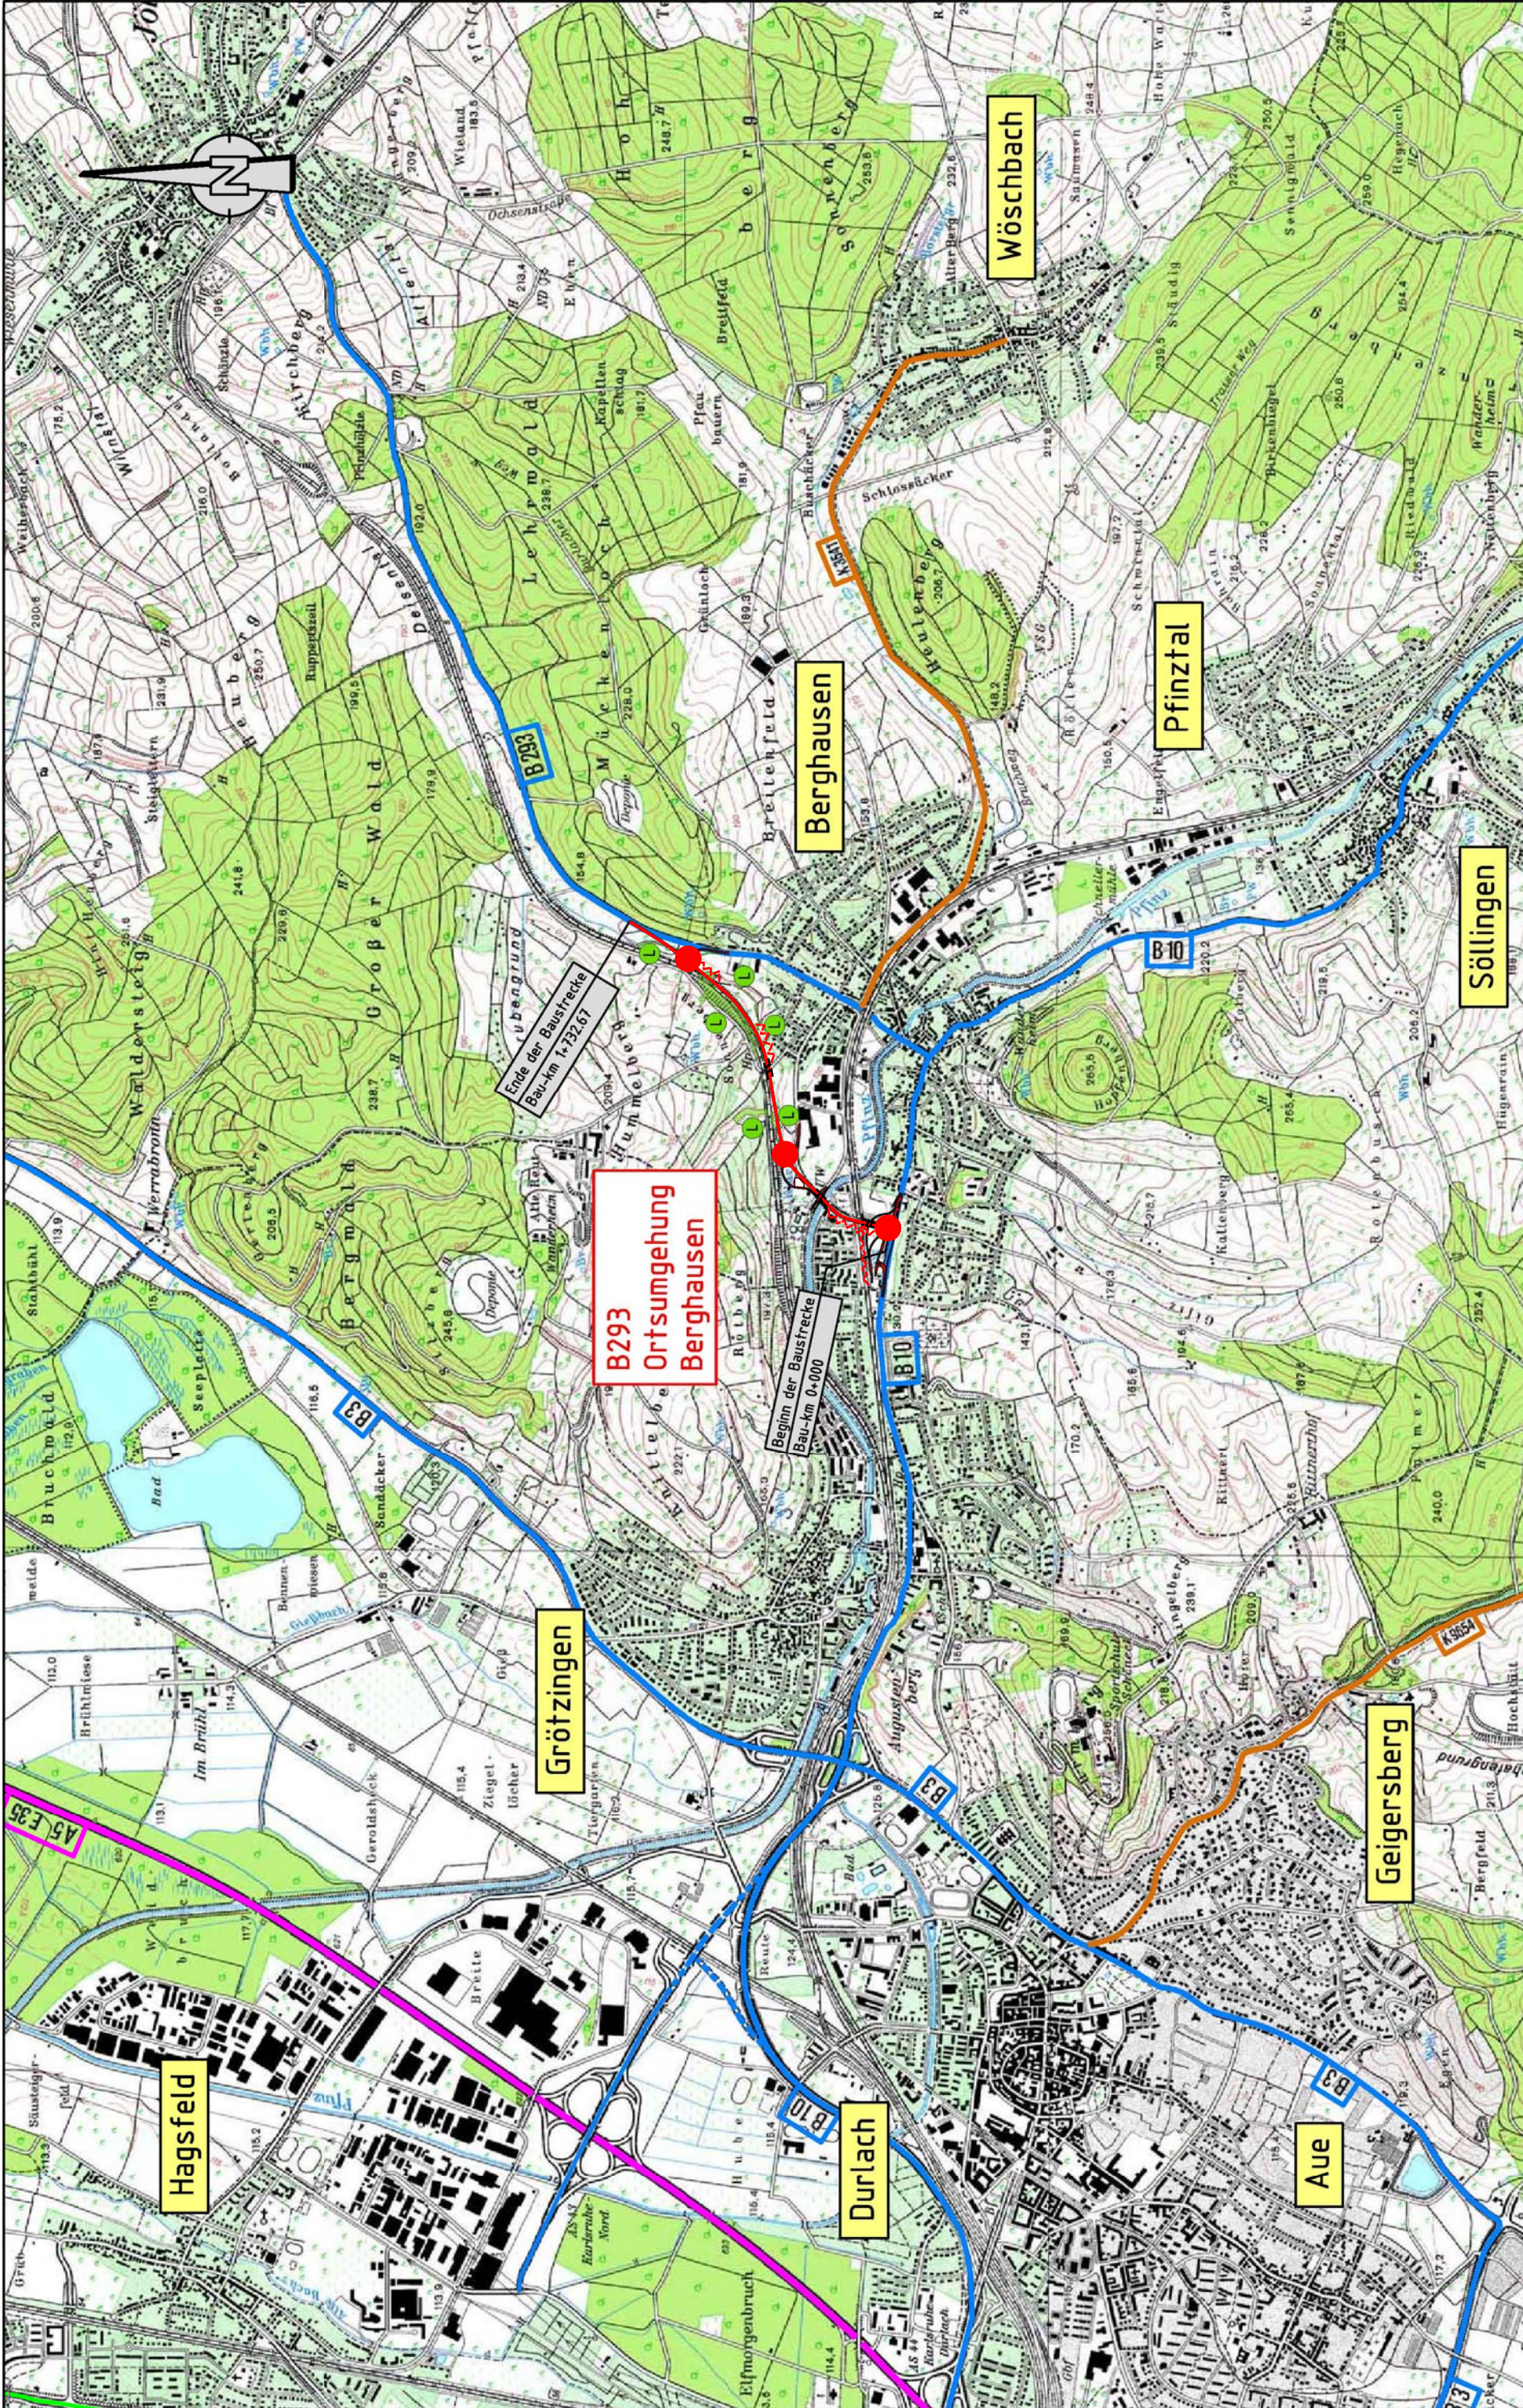

Straßenbauverwaltung
Baden - Württemberg
Regierungspräsidium Karlsruhe

bearbeitet	Datum	Name
	02/2012	

Nr.	Art der Änderung	Datum	Name

BWWP - ANMELDUNG

Straßenbauverwaltung Baden - Württemberg	Unterlage 3
Projektnummer: B293-G30-BW-T1-BW	Blatt-Nr. 1
Übersichtslageplan	
Maßstab: 1 : 25 000	

B 293, Berghausen - Bretten
OU Berghausen
von Bau-km 0+000 - 1+732,67

Aufgestellt:
Regierungspräsidium
Abt. 4 Straßenwesen und Verkehr
Ref. 44 Planung
Karlsruhe , den 17.06.2013
gez. Wörner

Freigegeben:
Ministerium für Verkehr und Infrastruktur
Abt. 2 Straßenverkehr
Ref. 21
Stuttgart , den 24.10.2013
gez. Zwescher