


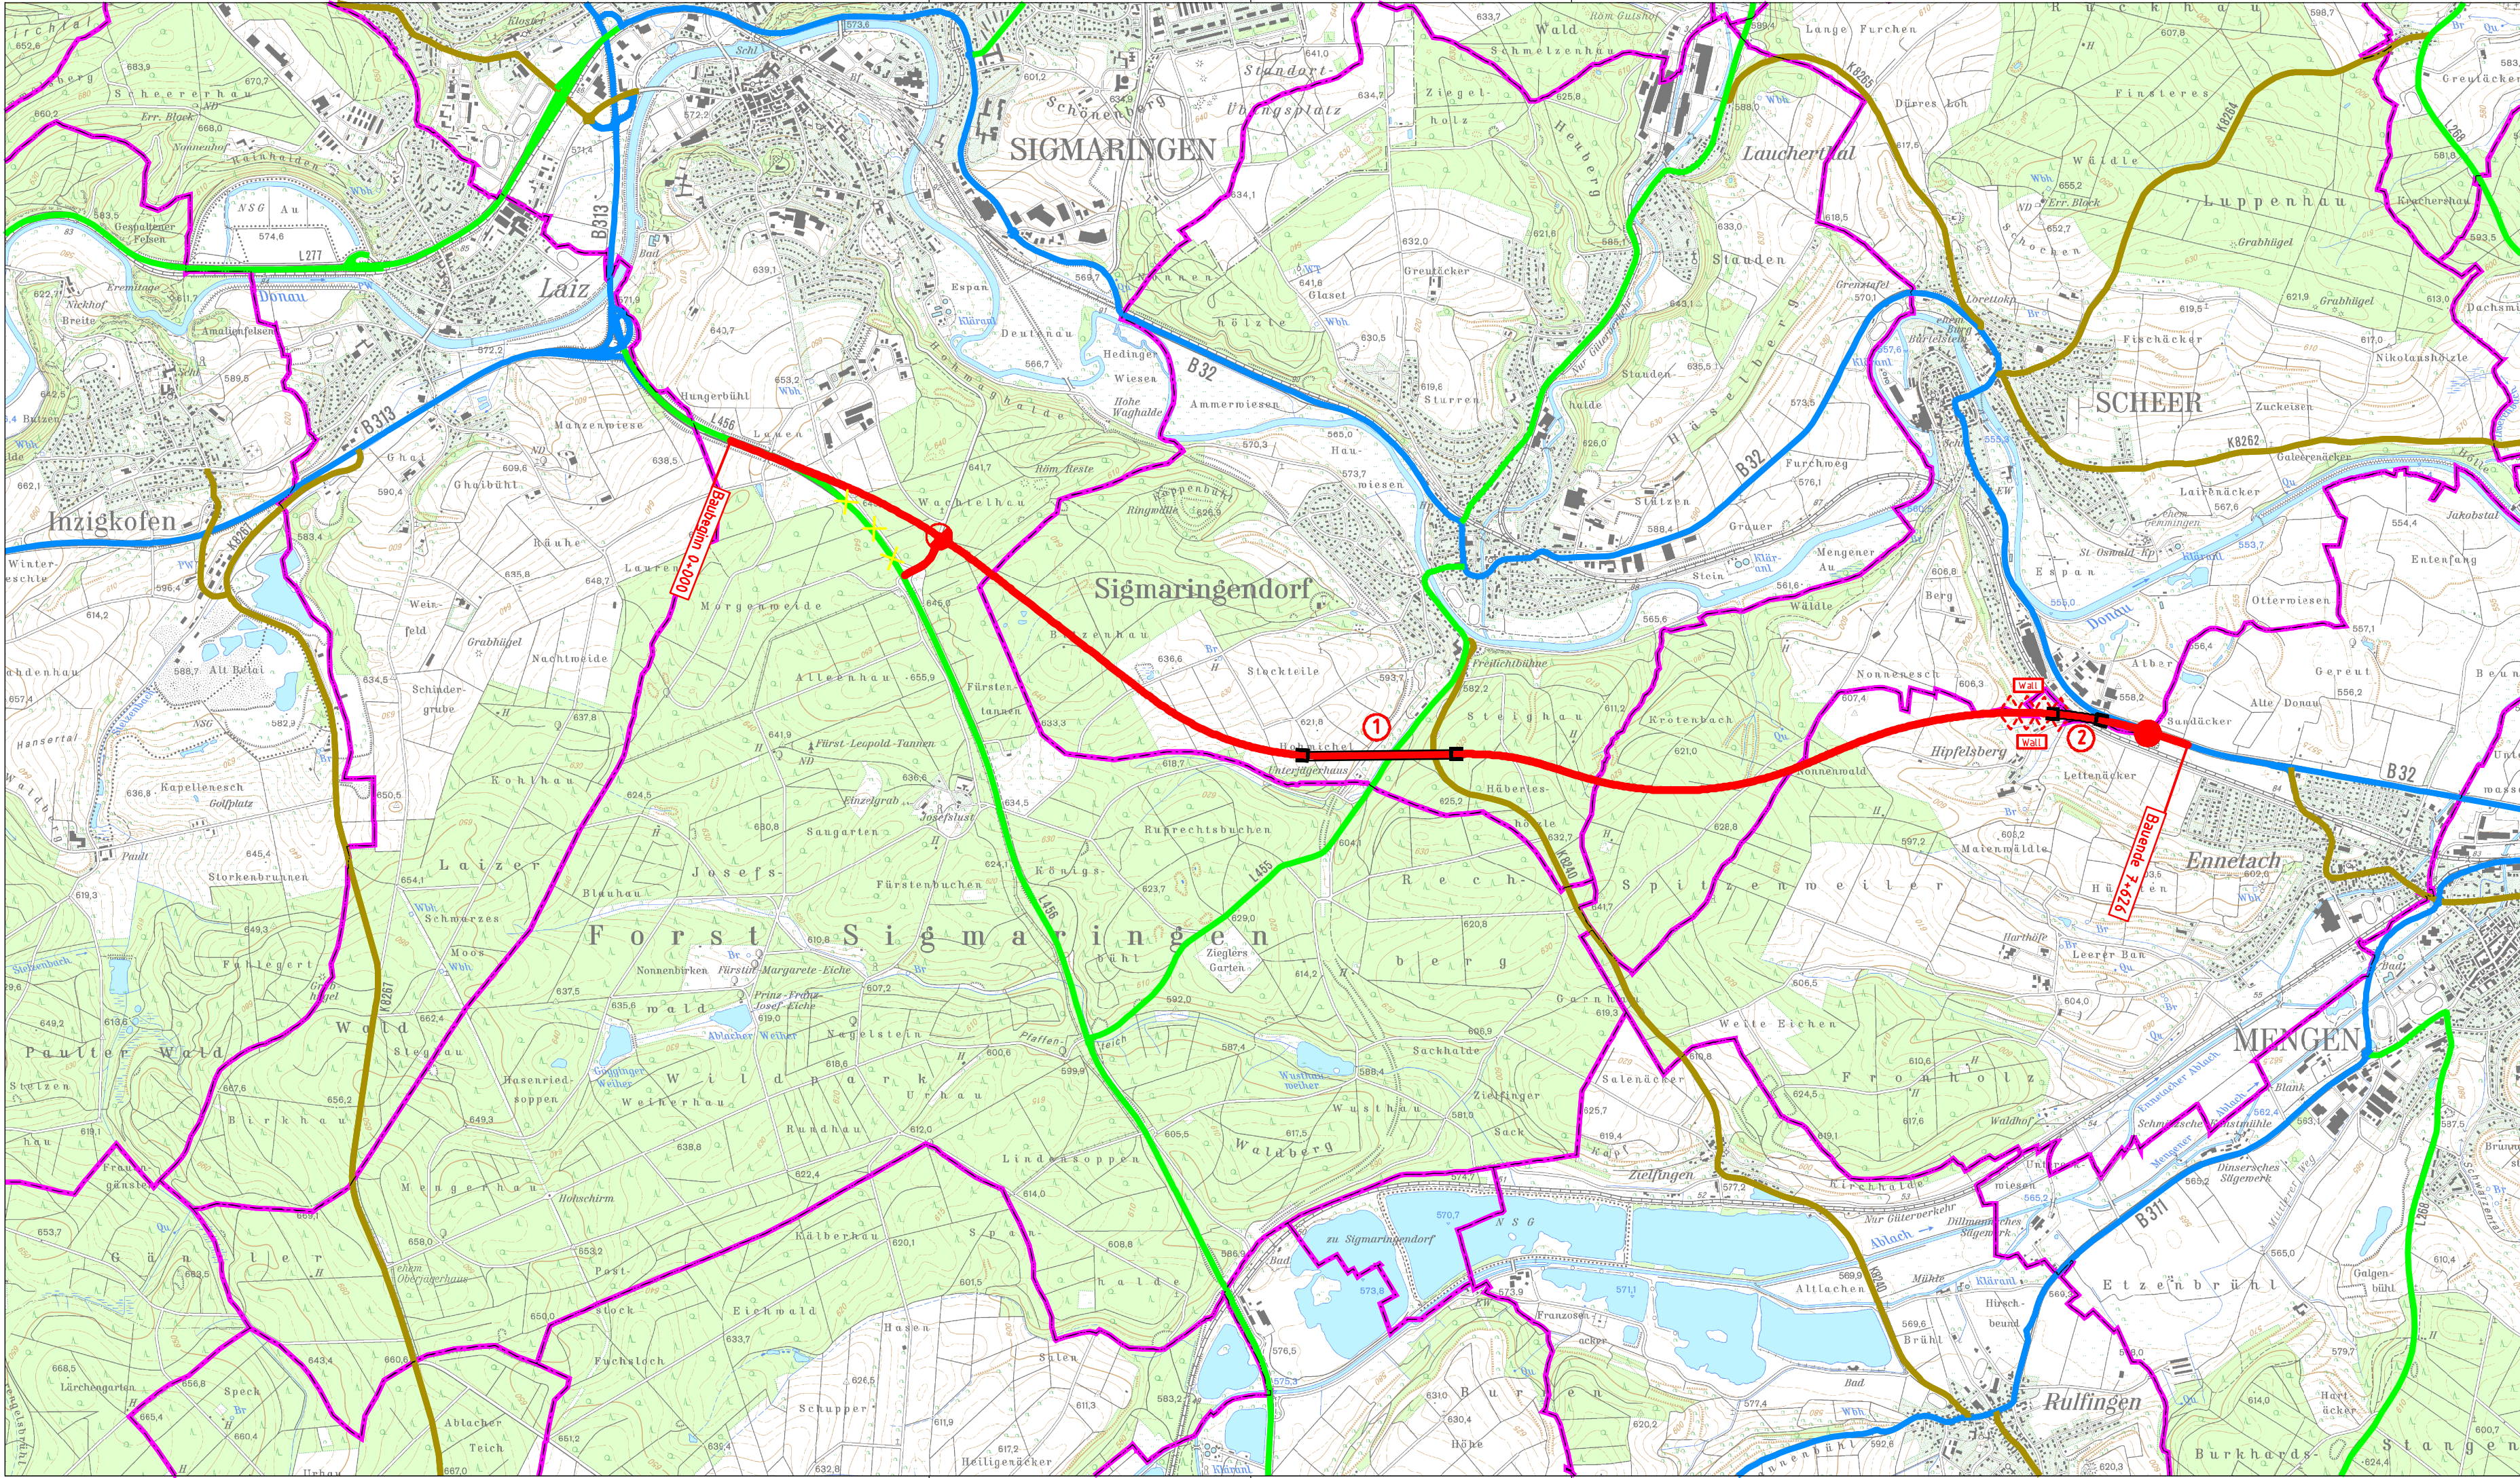

Zeichenerklärung:


Planung

- Baumaßnahme zweibahnig
- Baumaßnahme einbahnig
- Knotenpunkt planfrei
- Knotenpunkt teilplanfrei
- Knotenpunkt teilplangleich
- Knotenpunkt plangleich / plangleich (Kreisverkehr)
- Großbauwerk
- Tunnel
- Lärmschutz

Straßennetz

- A 81 Bundesautobahn
- B 32 Bundesstraße
- L 371 Landesstraße
- K 6916 Kreisstraße
- Kommunale Straße
- Rückbau
- Landesgrenze
- Regierungsbezirksgrenze
- Gemeindegrenze

Verwaltung

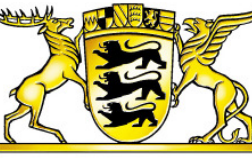	Straßenbauverwaltung Baden - Württemberg Regierungspräsidium Tübingen		
	bearbeitet	Datum Juli 2013	Name Suhm

Nr.	Art der Änderung	Datum	Name
-----	------------------	-------	------

BVWP – ANMELDUNG

Straßenbauverwaltung Baden - Württemberg		Unterlage 3
Projektnummer: B311n/B313-G50-BW-T1-BW		Blatt-Nr. 1
		Übersichtslageplan
		Maßstab: 1 : 25.000
B 311n/B 313 S OU Sigmaringen(L456) – Mengen von Bau-km 0+000 bis 7+626		
Aufgestellt: Regierungspräsidium Abt. 4 Straßenwesen und Verkehr Ref. 44 Planung Tübingen....., den 30.07.2013..... gez. Suhm		Freigegeben: Ministerium für Verkehr und Infrastruktur Abt. 2 Straßenverkehr Ref. 21 Stuttgart....., den 25.11.2013..... gez. Zwescher