

# Zeichenerklärung:

## Planung

- Baumaßnahme zweibahnig
- Baumaßnahme einbahnig
- Knotenpunkt planfrei
- Knotenpunkt teilplanfrei
- Knotenpunkt teilplangleich
- Knotenpunkt plangleich / plangleich (Kreisverkehr)

## Großbauwerk


- Tunnel
- Lärmschutz

## Straßennetz

- Bundesautobahn
- Bundesstraße
- Landesstraße
- Kreisstraße
- kommunale Straße
- Rückbau

## Verwaltung

- Landesgrenze
- Regierungsbezirksgrenze
- Gemeindegrenze

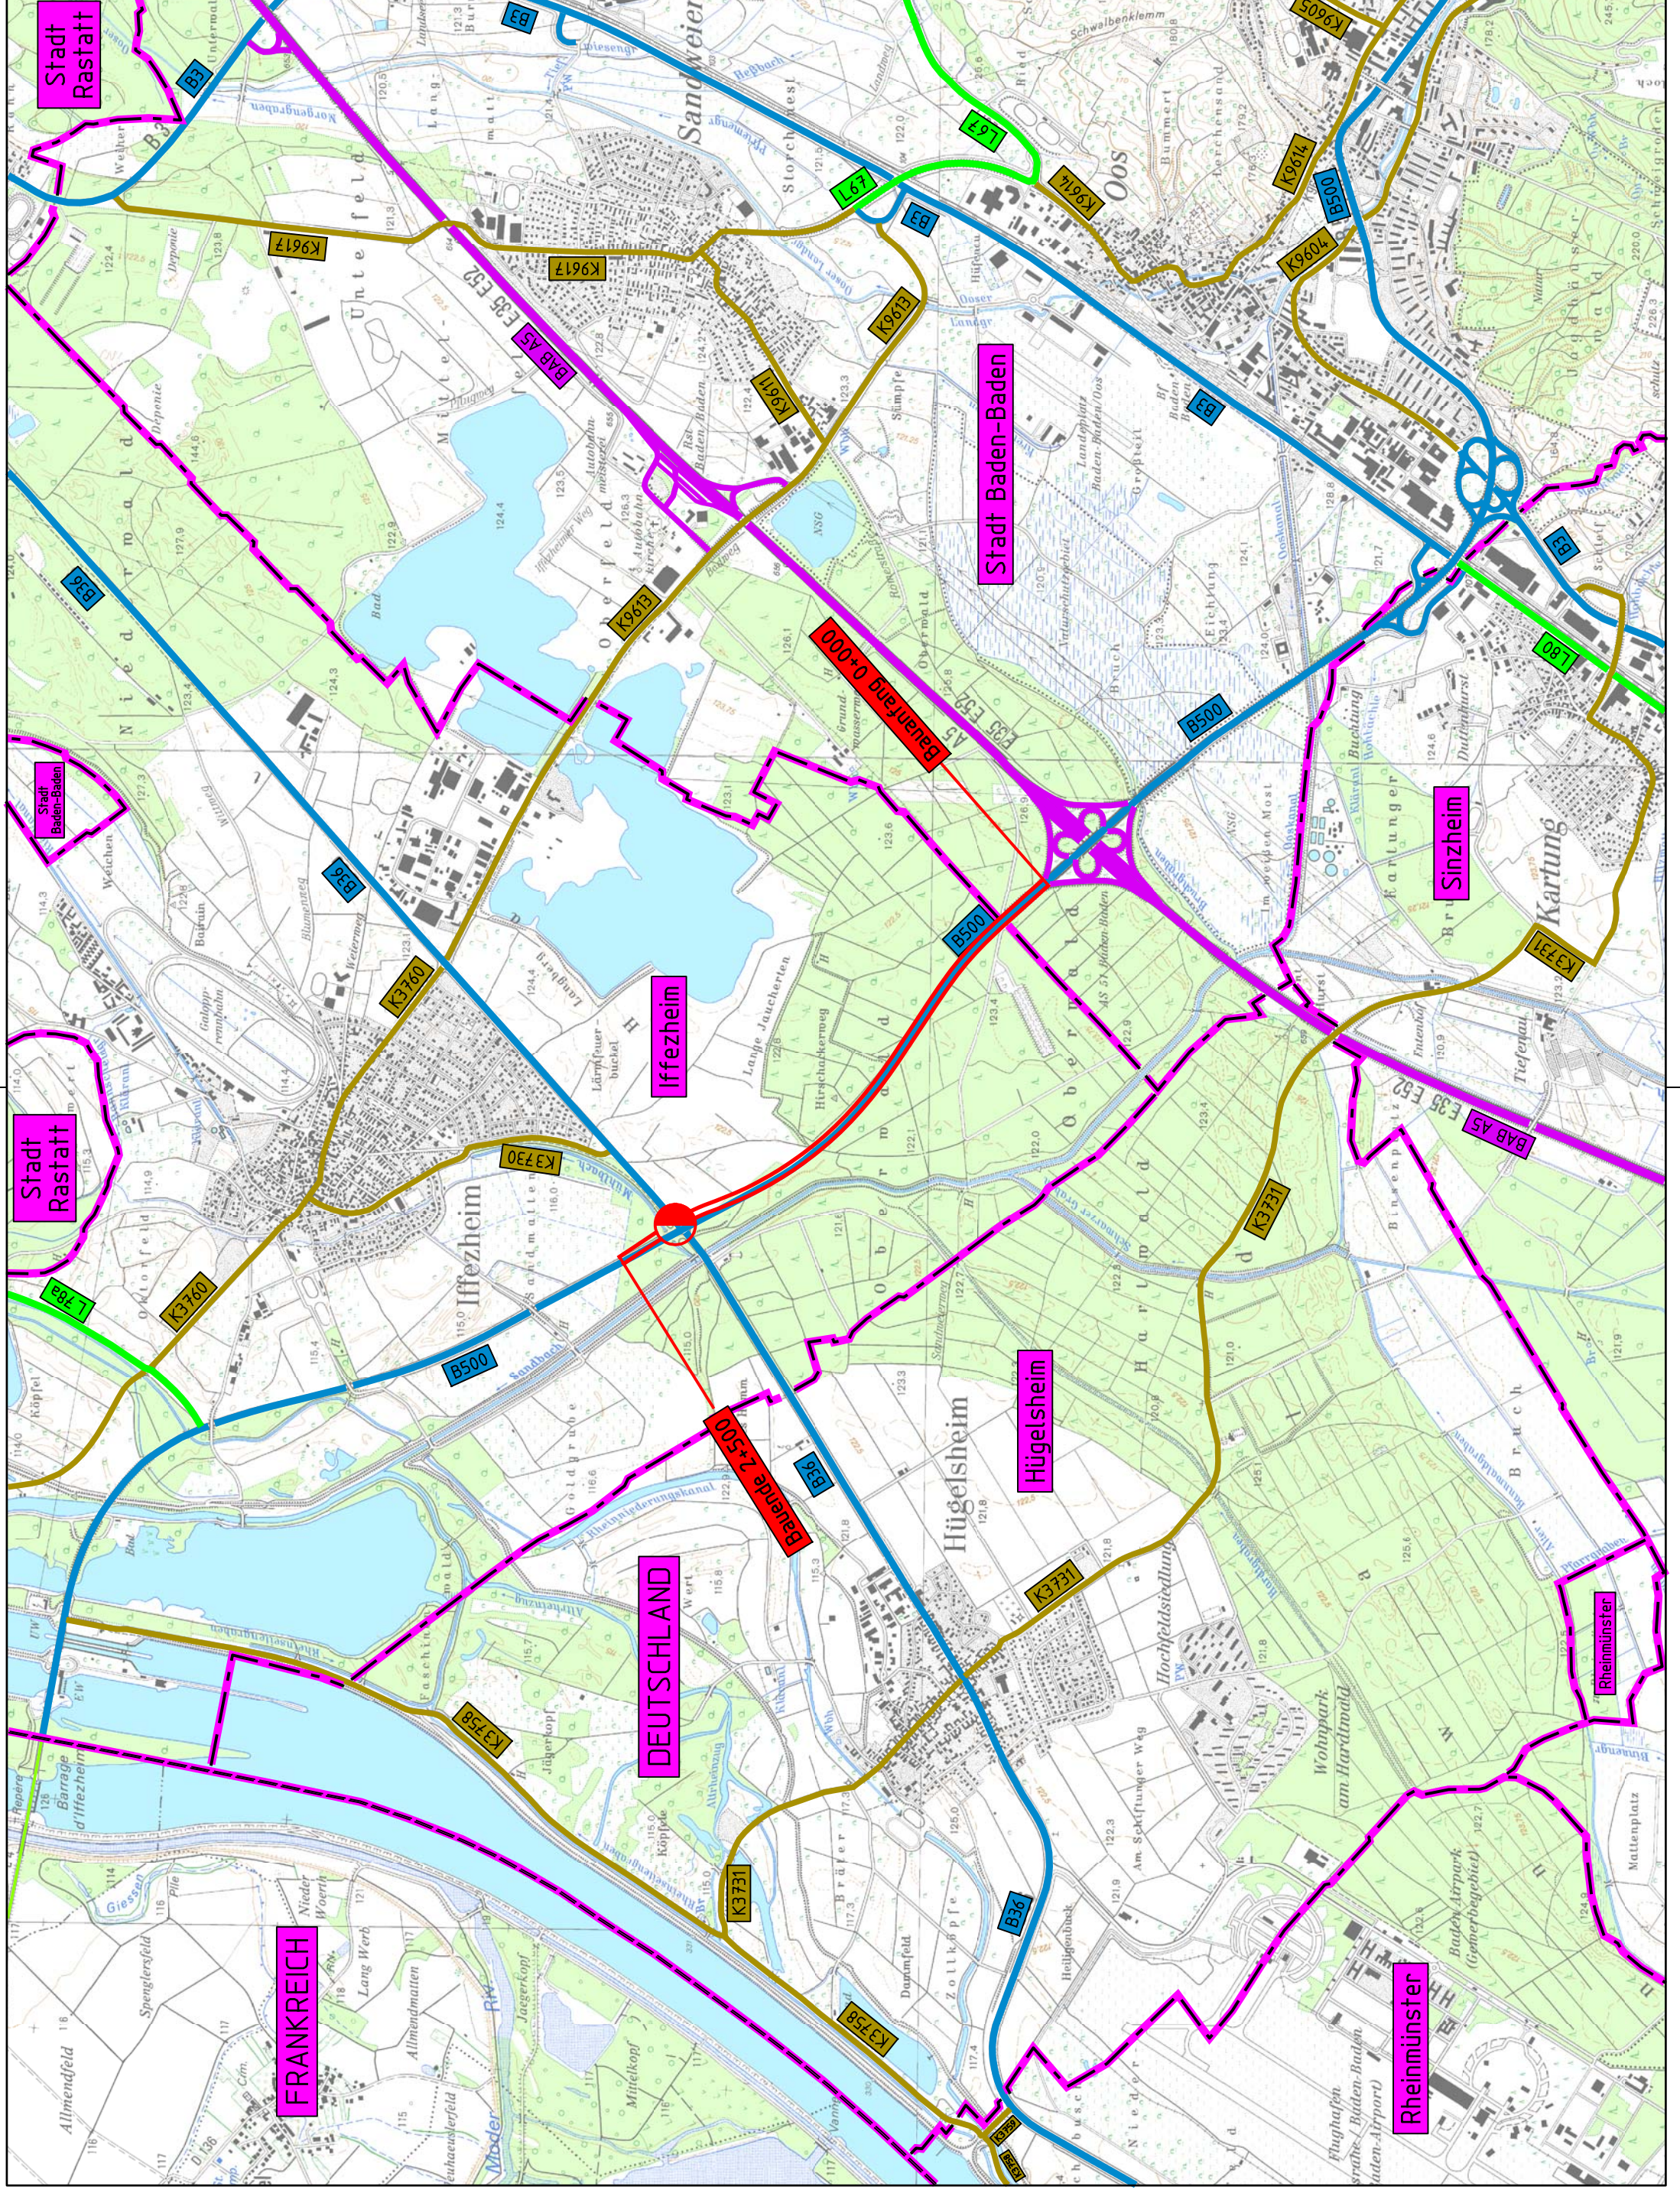


**Straßenbauverwaltung  
Baden - Württemberg**  
Regierungspräsidium Karlsruhe

Datum	Name
bearbeitet 19.07.2013	Hager

Nr.	Art der Änderung	Datum	Name

# BWVP - ANMELDUNG

Straßenbauverwaltung Baden - Württemberg	Unterlage 3
Projektnummer: B500-G10-BW	Blatt-Nr. 1

Übersichtslageplan	Maßstab: 1 : 25 000
--------------------	---------------------

**B 500,  
A 5 - B 36  
von Bau-km 0+000 bis 2+500**

Aufgestellt: Regierungspräsidium Abt. 4 Straßenwesen und Verkehr Ref. 44 Planung Karlsruhe , den 19.07.2013 gez. Wörner	Freigegeben: Ministerium für Verkehr und Infrastruktur Abt. 2 Straßenverkehr Ref. 21 Stuttgart , den 24.10.2013 gez. Zwescher
--	--