


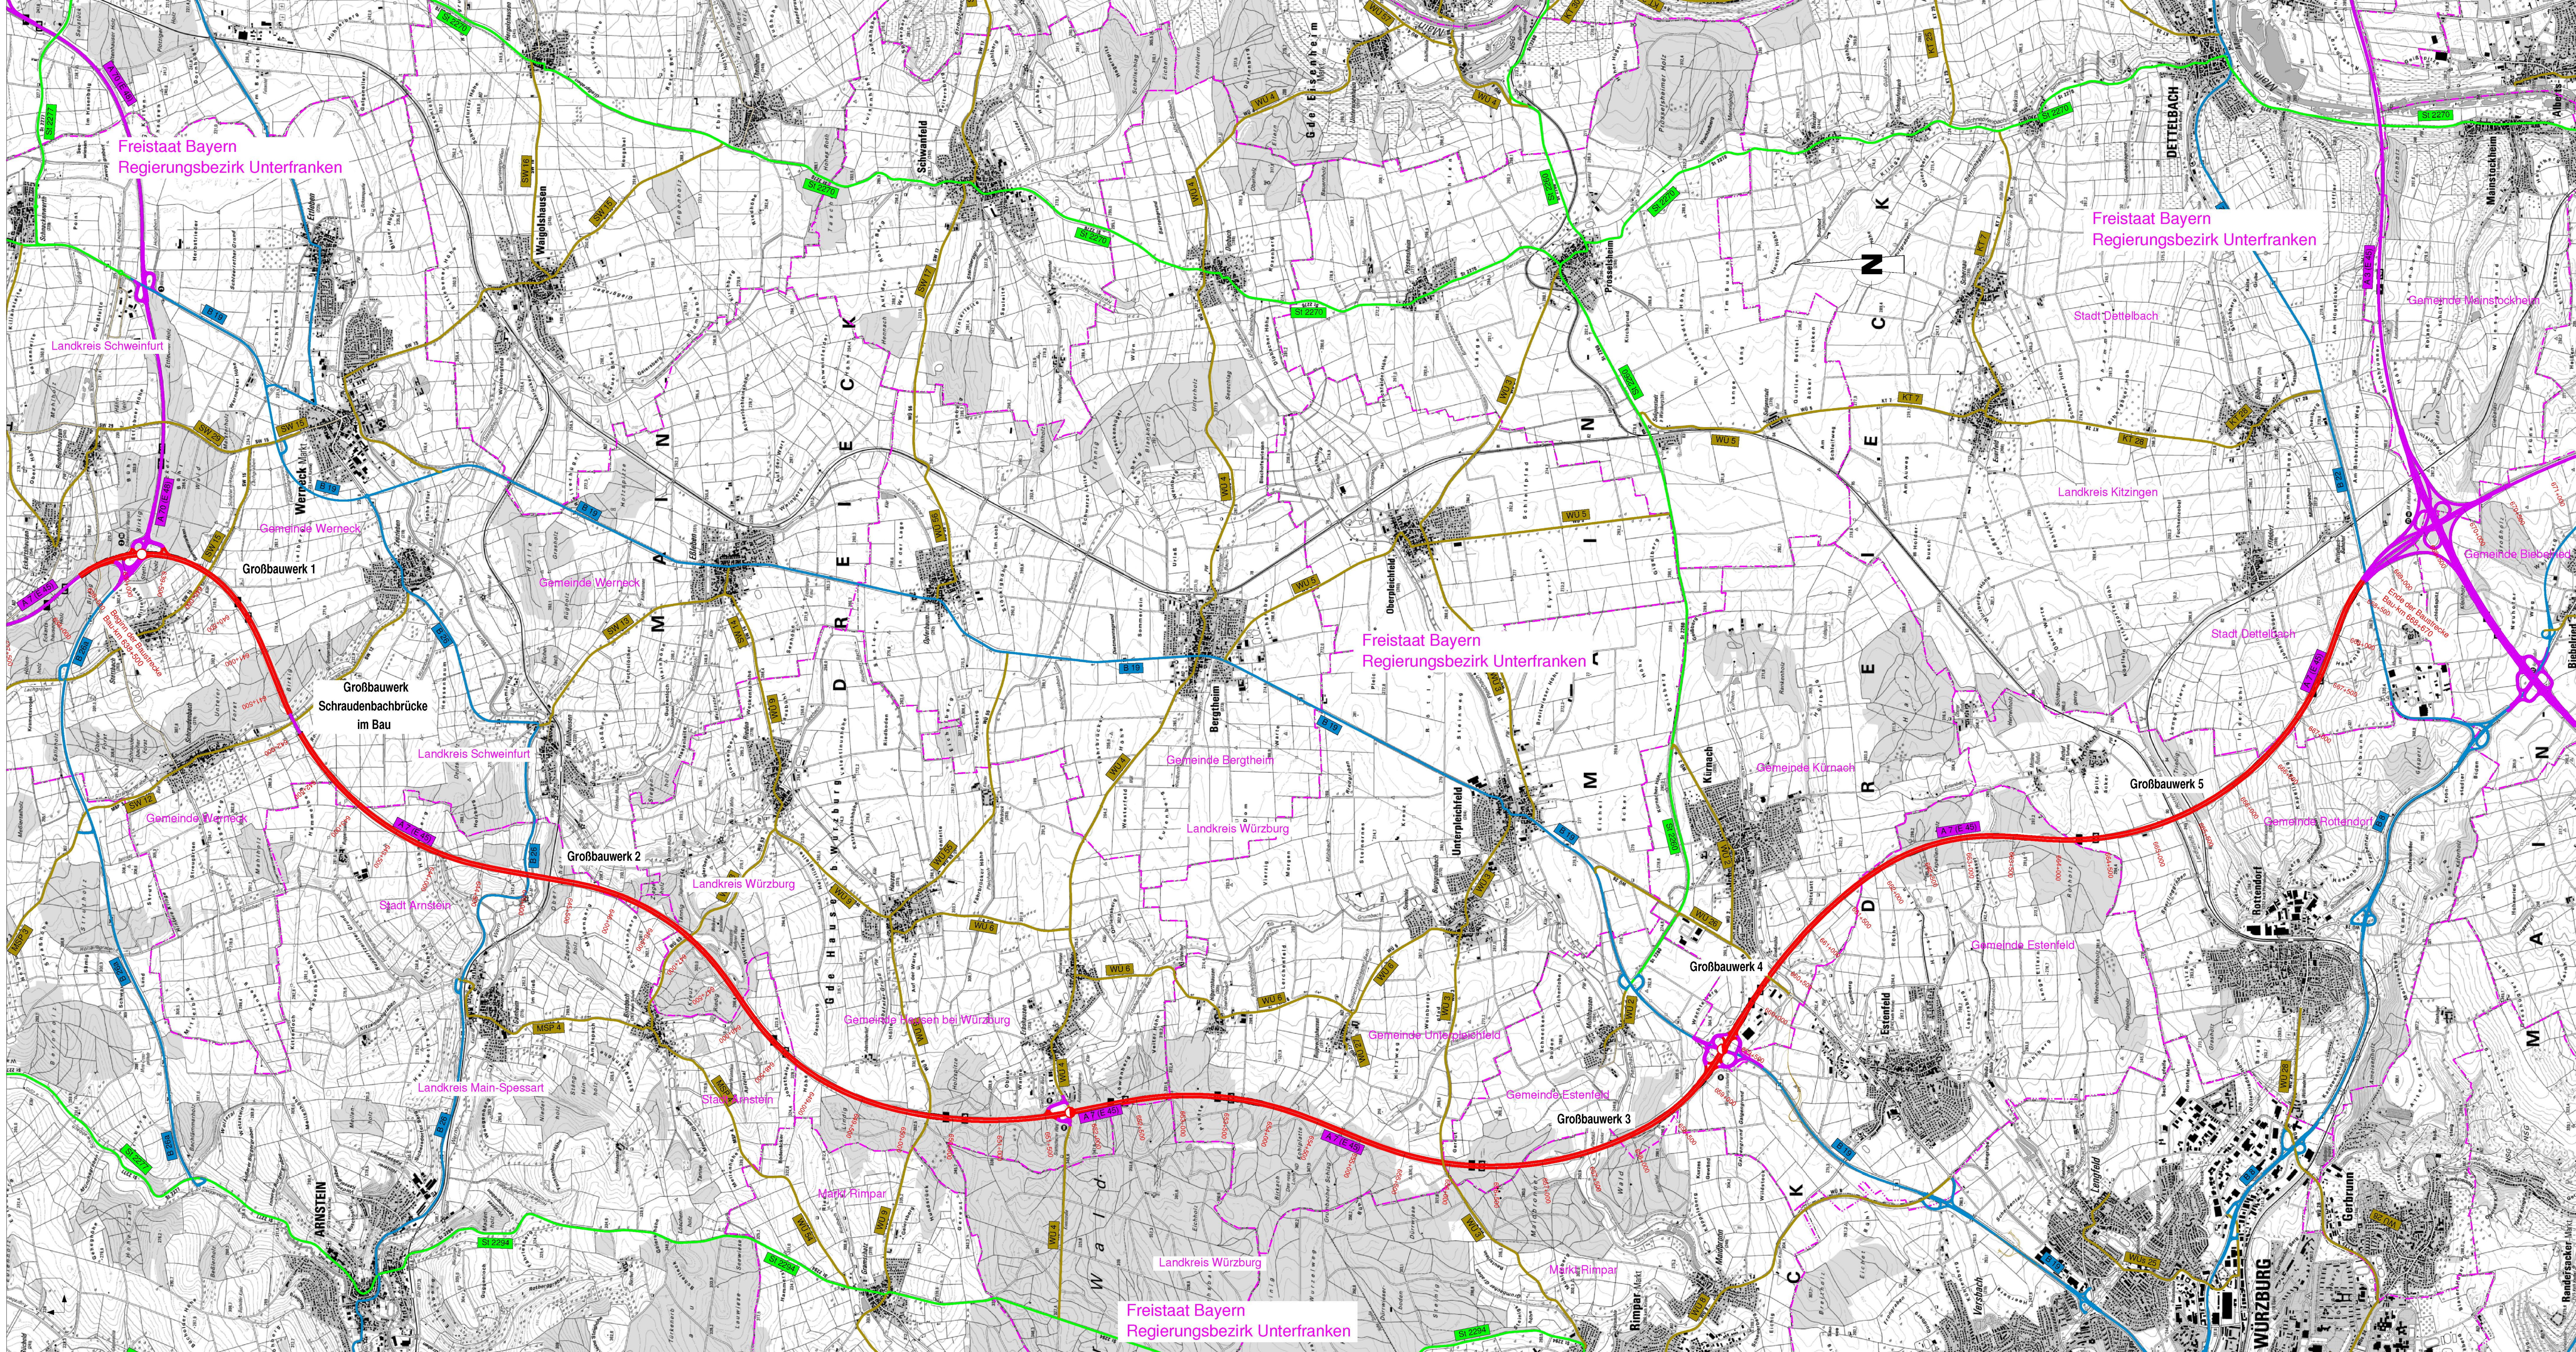

ZEICHENERKLÄRUNG

Planung

Baumaßnahme zweibahnig / einbahnig

Knotenpunkt planfrei / teilplanfrei

Lärmschutz

Rückbau

Straßennetz

vorhanden

geplant

A9

B470

S2220

NM37

Bundesautobahn

Bundesstraße

Staatsstraße

Kreisstraße

kommunale Straße

Verwaltung

Landesgrenze

Regierungsbezirksgrenze

Kreisgrenze

Gemeindegrenze

Autobahndirektion Nordbayern

Flaschenhofstraße 55
90402 Nürnberg
Tel.: 091174621-01, Fax: 09114621-456, E-Mail: poststelle@adnb.bayern.de

bearbeitet
gezeichnet
geprüft

Gzr. 433
Gzr. 4332
Gzr. 43

02.09.2013
02.09.2013
02.09.2013

Ditsch
Bey
Blauth

Nr.	Art der Änderung	Datum	Zeichen

Projektanmeldung BVWP 2015

Straßenbauverwaltung Freistaat Bayern

Autobahndirektion Nordbayern

Straße / Abschn. / Nr. / Station: BAB A 7 von 220 / 0,000 bis 260 / 9,000
GES-PROJ-Nr./TEILPROJ-Nr.: A007-G010-BY / kein Teilprojekt

Unterlage / Blatt-Nr.: 3 / 1 von 1
Übersichtslageplan
Bau-km 638+500 bis 668+670
Maßstab: 1 : 25.000

A 7, A 70 (AD Schweinfurt/Werneck) - A 3 (AK Biebelried)

Bau-km 638+500 bis 668+670

aufgestellt:
Autobahndirektion Nordbayern

Andri Ldt. Bauinspektor
Nürnberg, den 02.09.2015