



Zeichenerklärung

Planung


- Baumaßnahme zweibahnig
- Baumaßnahme einbahnig
- Knotenpunkt planfrei
- Knotenpunkt teilplanfrei
- Knotenpunkt teilplangleich
- Knotenpunkt plangleich / Knotenpunkt plangleich (Kreisverkehr)
- Großbauwerk
- Tunnel
- Variante
- Lärmschutz

Straßennetz

vorhanden	geplant	
		Bundesautobahn
		Bundesstraße
		Landstraße
		Kreisstraße
		kommunale Straße
		Rückbau

Verwaltung

- Bundesgrenze
- Landesgrenze
- Regierungsbezirksgrenze
- Kreisgrenze
- Gemeindegrenze

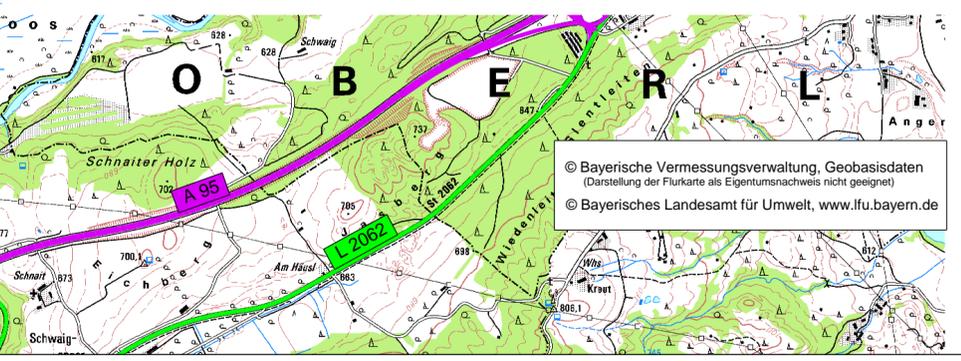

Staatliches Bauamt Weilheim		bearbeitet:	01/2014	Unterweger K.
		gezeichnet:	01/2014	Unterweger K.
Münchener Str. 39 82362 Weilheim		geprüft:	01/2014	Hüntelmann W.
Tel.: 0881/990-0, Fax: 0881/990-1100, E-Mail: poststelle@stbawm.bayern.de		PSP Nr.:	B17S.MBBA0000.00.00.01	
		Projekt:	B0002_Nordumfahrung_Murnau_BVWP-2015	
			B002-G030-BY_2014-01-24_Lageplan.sda	

Projektanmeldung BVWP 2015

Straßenbauverwaltung Freistaat Bayern	Unterlage / Blatt-Nr.: 3 / 1
Staatliches Bauamt Weilheim	Übersichtslageplan
Projekt-Nr.: B002-G030-BY	Teilprojekt-Nr.: kein Teilprojekt
Maßstab: 1 : 25 000	

B 2, Weilheim - A 95 (Garmisch-Partenkirchen)
N-OU Murnau

Aufgestellt:
Staatliches Bauamt Weilheim

Grafwallner, Ltd. Baudirektor
Weilheim, den 24.01.2014

© Bayerische Vermessungsverwaltung, Geobasisdaten
(Darstellung der Flurkarte als Eigentumsnachweis nicht geeignet)
© Bayerisches Landesamt für Umwelt, www.lfu.bayern.de