

Zeichenerklärung

Straßennetz

vorhanden geplant


- A11 Bundesautobahn
- B22 Bundesstraße
- St33 Staatsstraße / Landesstraße
- K44 Kreisstraße
- sonstige Straße
- Rückbau

Verwaltung

- Bundesgrenze
- Landesgrenze
- Regierungsbezirksgrenze
- Kreisgrenze
- Gemeindegrenze

Planung

- Baumaßnahme zweibahnig
- Baumaßnahme einbahnig
- Knotenpunkt planfrei
- Knotenpunkt teilplanfrei
- Knotenpunkt teilplangleich
- Knotenpunkt plangleich
- Knotenpunkt plangleich Kreisverkehr
- Großbauwerk zweibahnig
- Großbauwerk einbahnig
- Tunnel zweibahnig
- Tunnel einbahnig
- Variante
- Lärmschutz

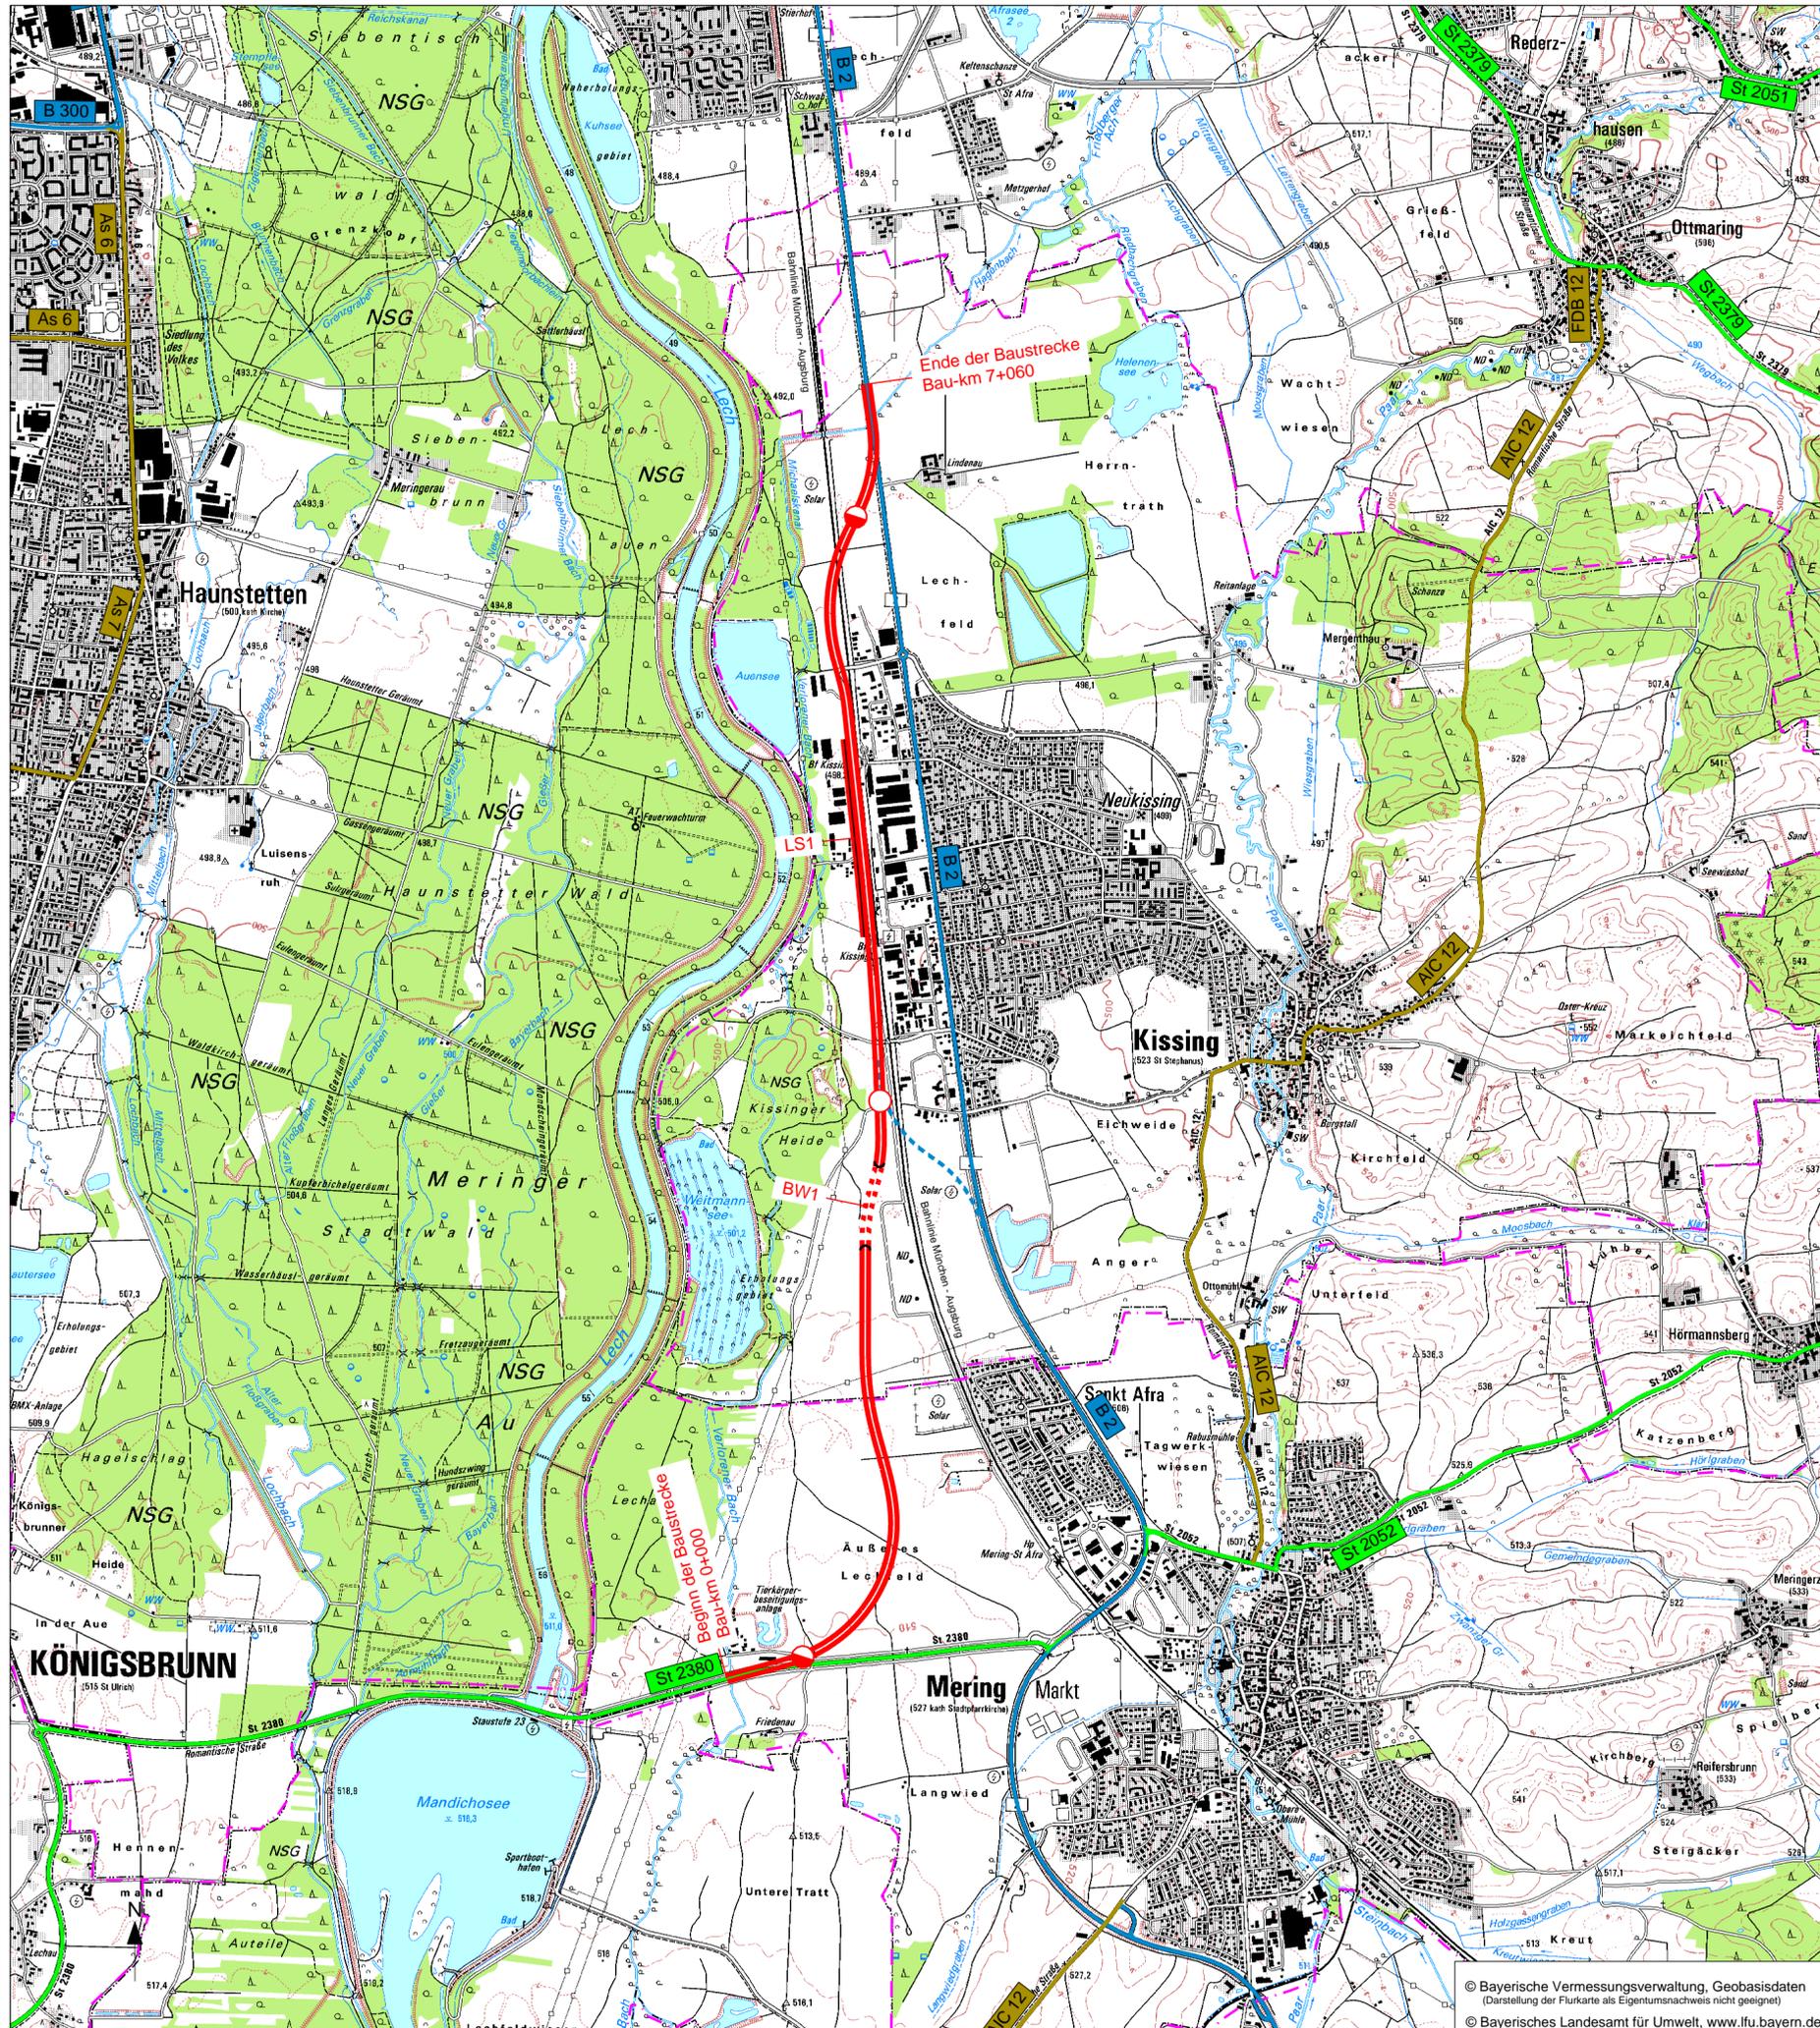


Staatliches Bauamt Augsburg  Holbeinstraße 10 86150 Augsburg Tel.: 0821/2581-0, Fax: 0821/2581-214, E-Mail: poststelle@stbaa.bayern.de	bearbeitet:	30.08.2013	Leimer
	gezeichnet:	30.08.2013	Leimer
	geprüft:	30.08.2013	Garbsch
	PSP Nr.:		
Projekt:		Bedarfsplan Bundesstraßen	
Datei:		B002-G080-BY-T03-BY_2013-08-30_Lageplan	

Projektanmeldung BVWP 2015

Straßenbauverwaltung Freistaat Bayern Staatliches Bauamt Augsburg Straße / Abschn.-Nr. / Station: St2380_220_3,525 bis B2_1480_1,344 Projekt-Nr.: B002-G080-BY Teilprojekt-Nr.: B002-G080-BY-T03-BY	Unterlage / Blatt-Nr.: 3/1 Übersichtslageplan Maßstab: 1 : 25.000
--	---

B2 Osttangente Augsburg
OU Kissing
 Bau-km 0+000 bis Bau-km 7+060

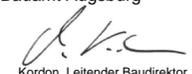aufgestellt:
 Staatliches Bauamt Augsburg

 Kordon, Leitender Baudirektor
 Augsburg, den 30.08.2013

© Bayerische Vermessungsverwaltung, Geobasisdaten
 (Darstellung der Flurkarte als Eigentumsnachweis nicht geeignet)
 © Bayerisches Landesamt für Umwelt, www.lfu.bayern.de