


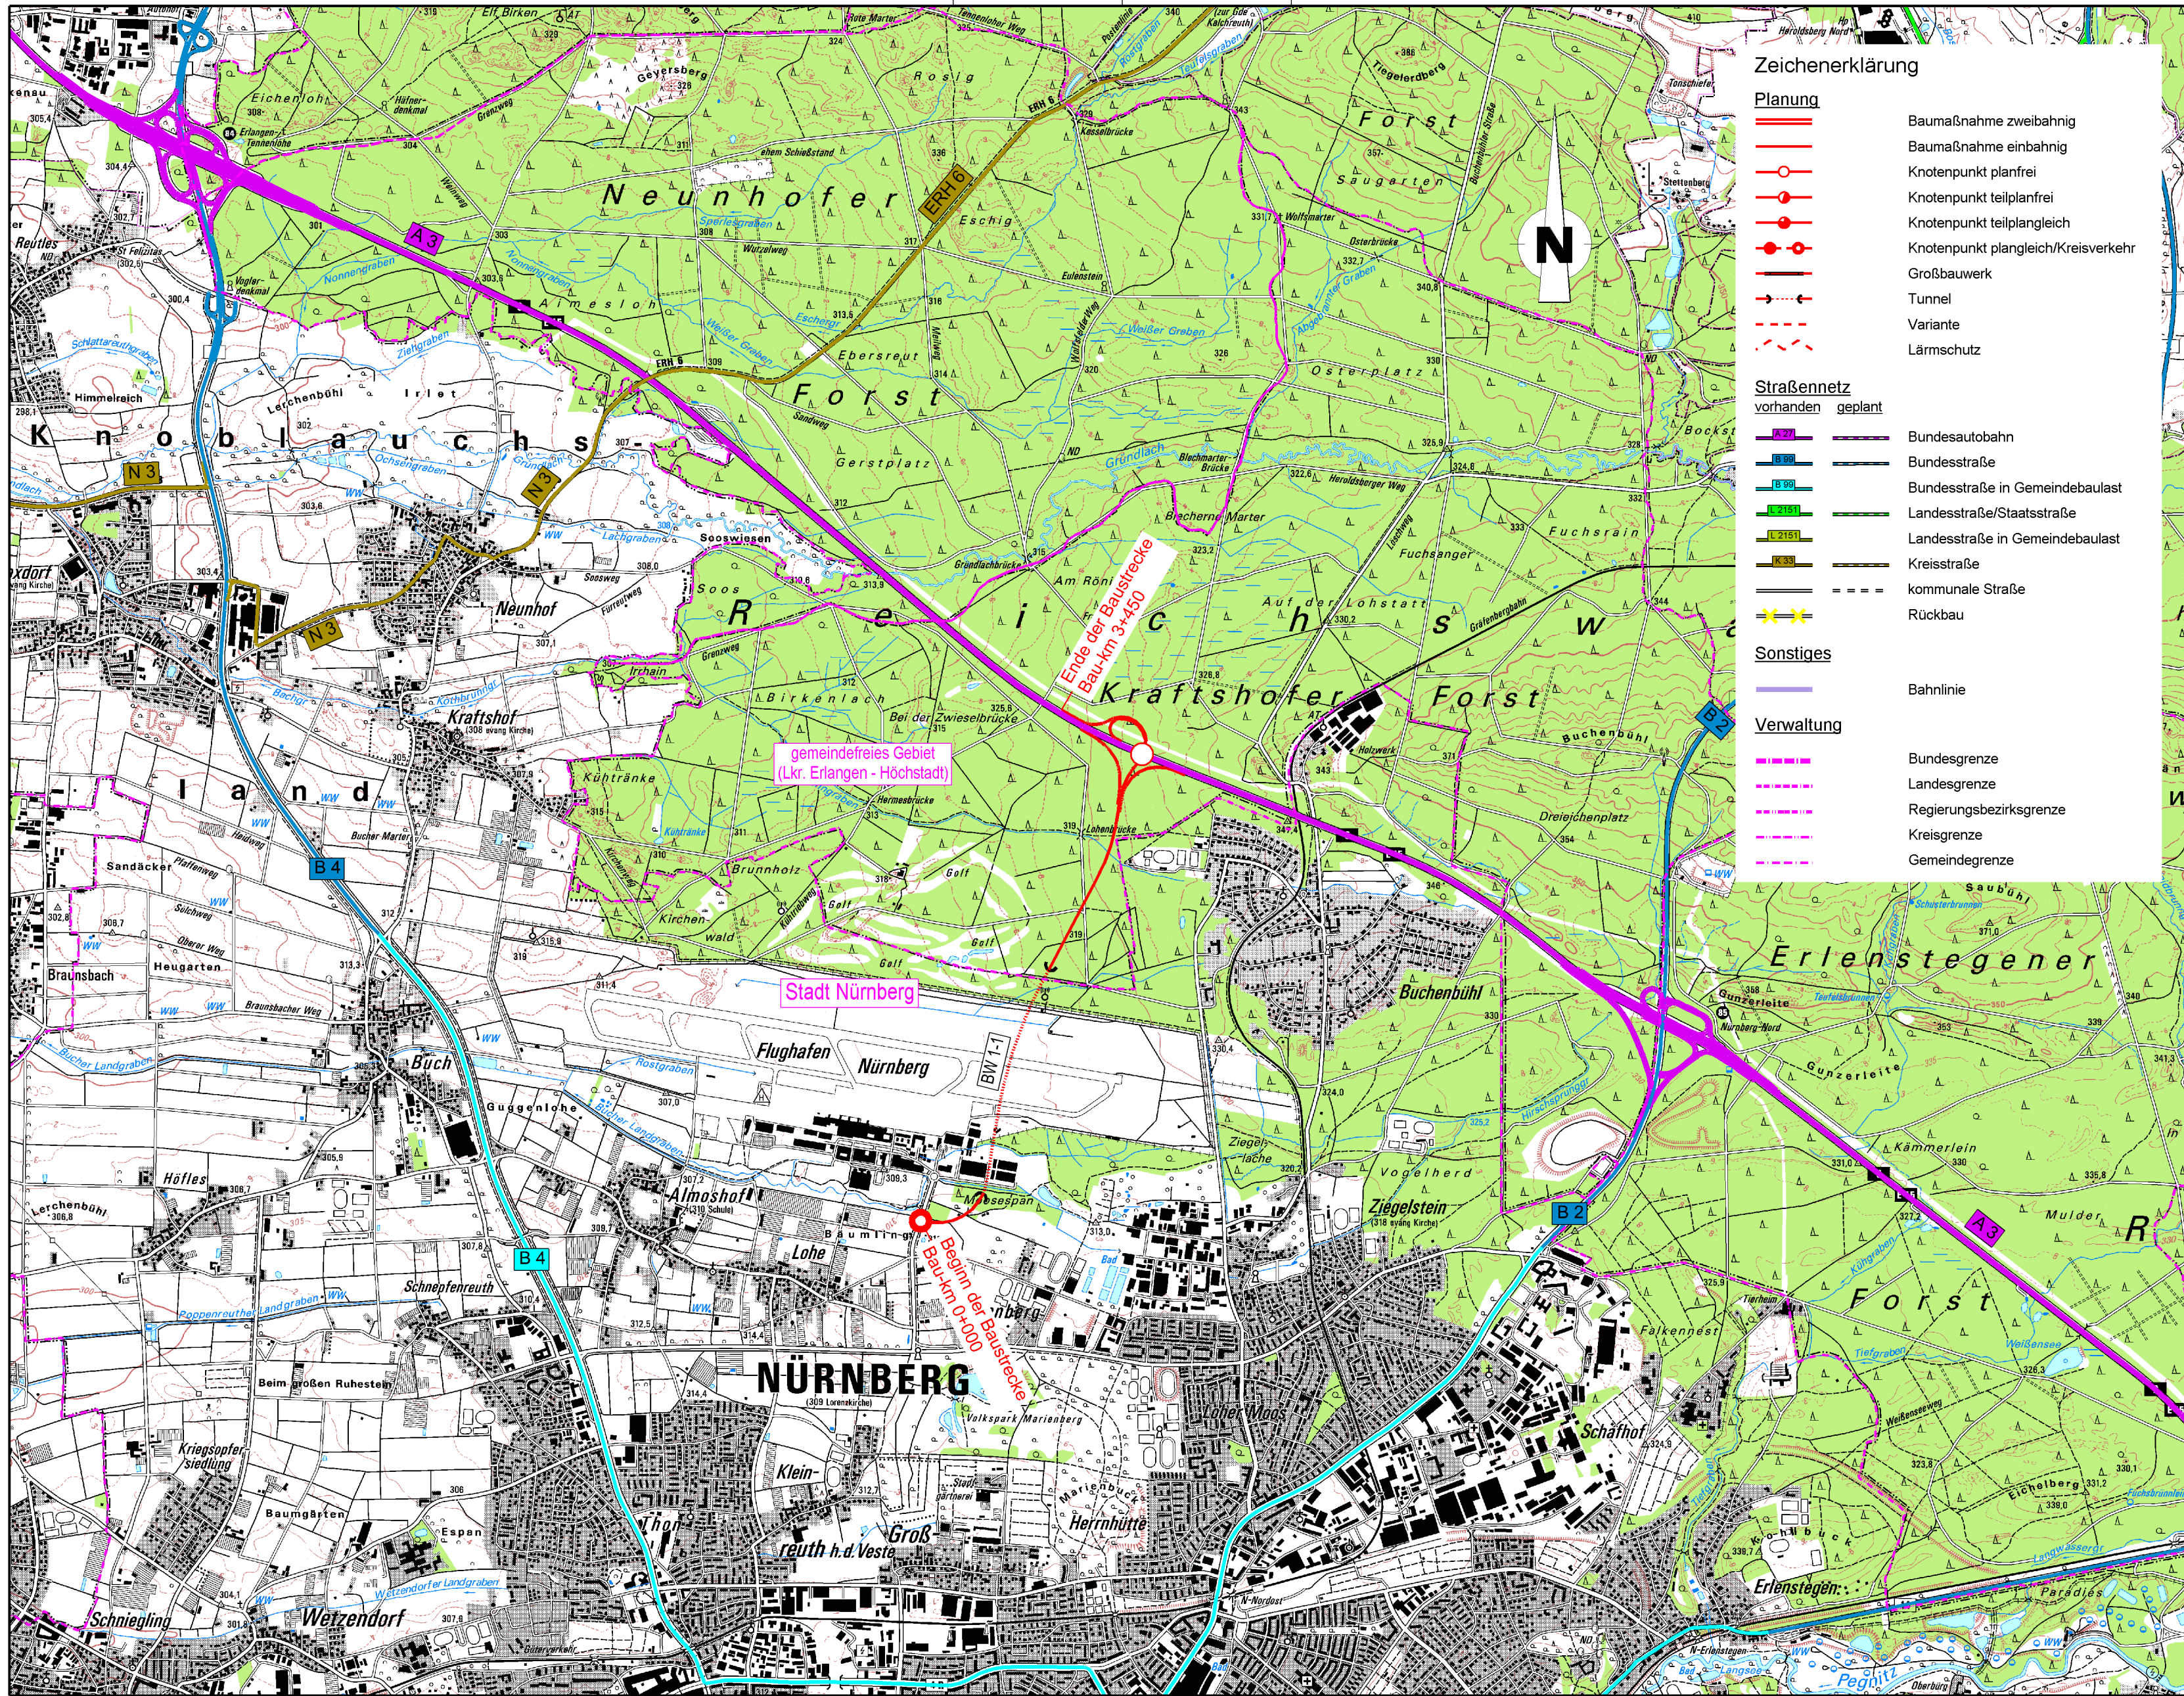

Zeichenerklärung

Planung

- Baumaßnahme zweibahnig
- Baumaßnahme einbahnig
- Knotenpunkt planfrei
- Knotenpunkt teilplanfrei
- Knotenpunkt teilplangleich
- Knotenpunkt plangleich/Kreisverkehr
- Großbauwerk
- Tunnel
- Variante
- Lärmschutz

Straßennetz

- | vorhanden | geplant |
|-----------|---------|
| | |
| | |
| | |
| | |
| | |
| | |
| | |
| | |

Sonstiges

- Bahnlinie

Verwaltung

- Bundesgrenze
- Landesgrenze
- Regierungsbezirksgrenze
- Kreisgrenze
- Gemeindegrenze

Staatliches Bauamt Nürnberg

Flaschenhofstraße 53
90402 Nürnberg

Tel.: 0911/24294-0, Fax: 0911/24294-499, E-Mail: poststelle@stban.bayern.de



bearbeitet:	Sept. 2013	Feindt
gezeichnet:	Sept. 2013	Metzner
geprüft:	Sept. 2013	Peetz
PSP Nr.: B53S ABBA0011.00.E0.01		
Projekt: Bedarfsplan Bundesfernstraßen		

Projektanmeldung BVWP 2015

Straßenbauverwaltung Freistaat Bayern

Staatliches Bauamt Nürnberg

Unterlage / Blatt-Nr.: 3 / 1
Übersichtslageplan

Projekt-Nr.: B004-G010-BY Teilprojekt-Nr.: Kein Teilprojekt

Maßstab: 1 : 25 000

B 4, Anbindung Flughafen Nürnberg

Anbindung Flughafen Nürnberg an A3

aufgestellt:
Staatliches Bauamt Nürnberg

Rainer Popp, Baudirektor
Nürnberg, den 25.09.2013