


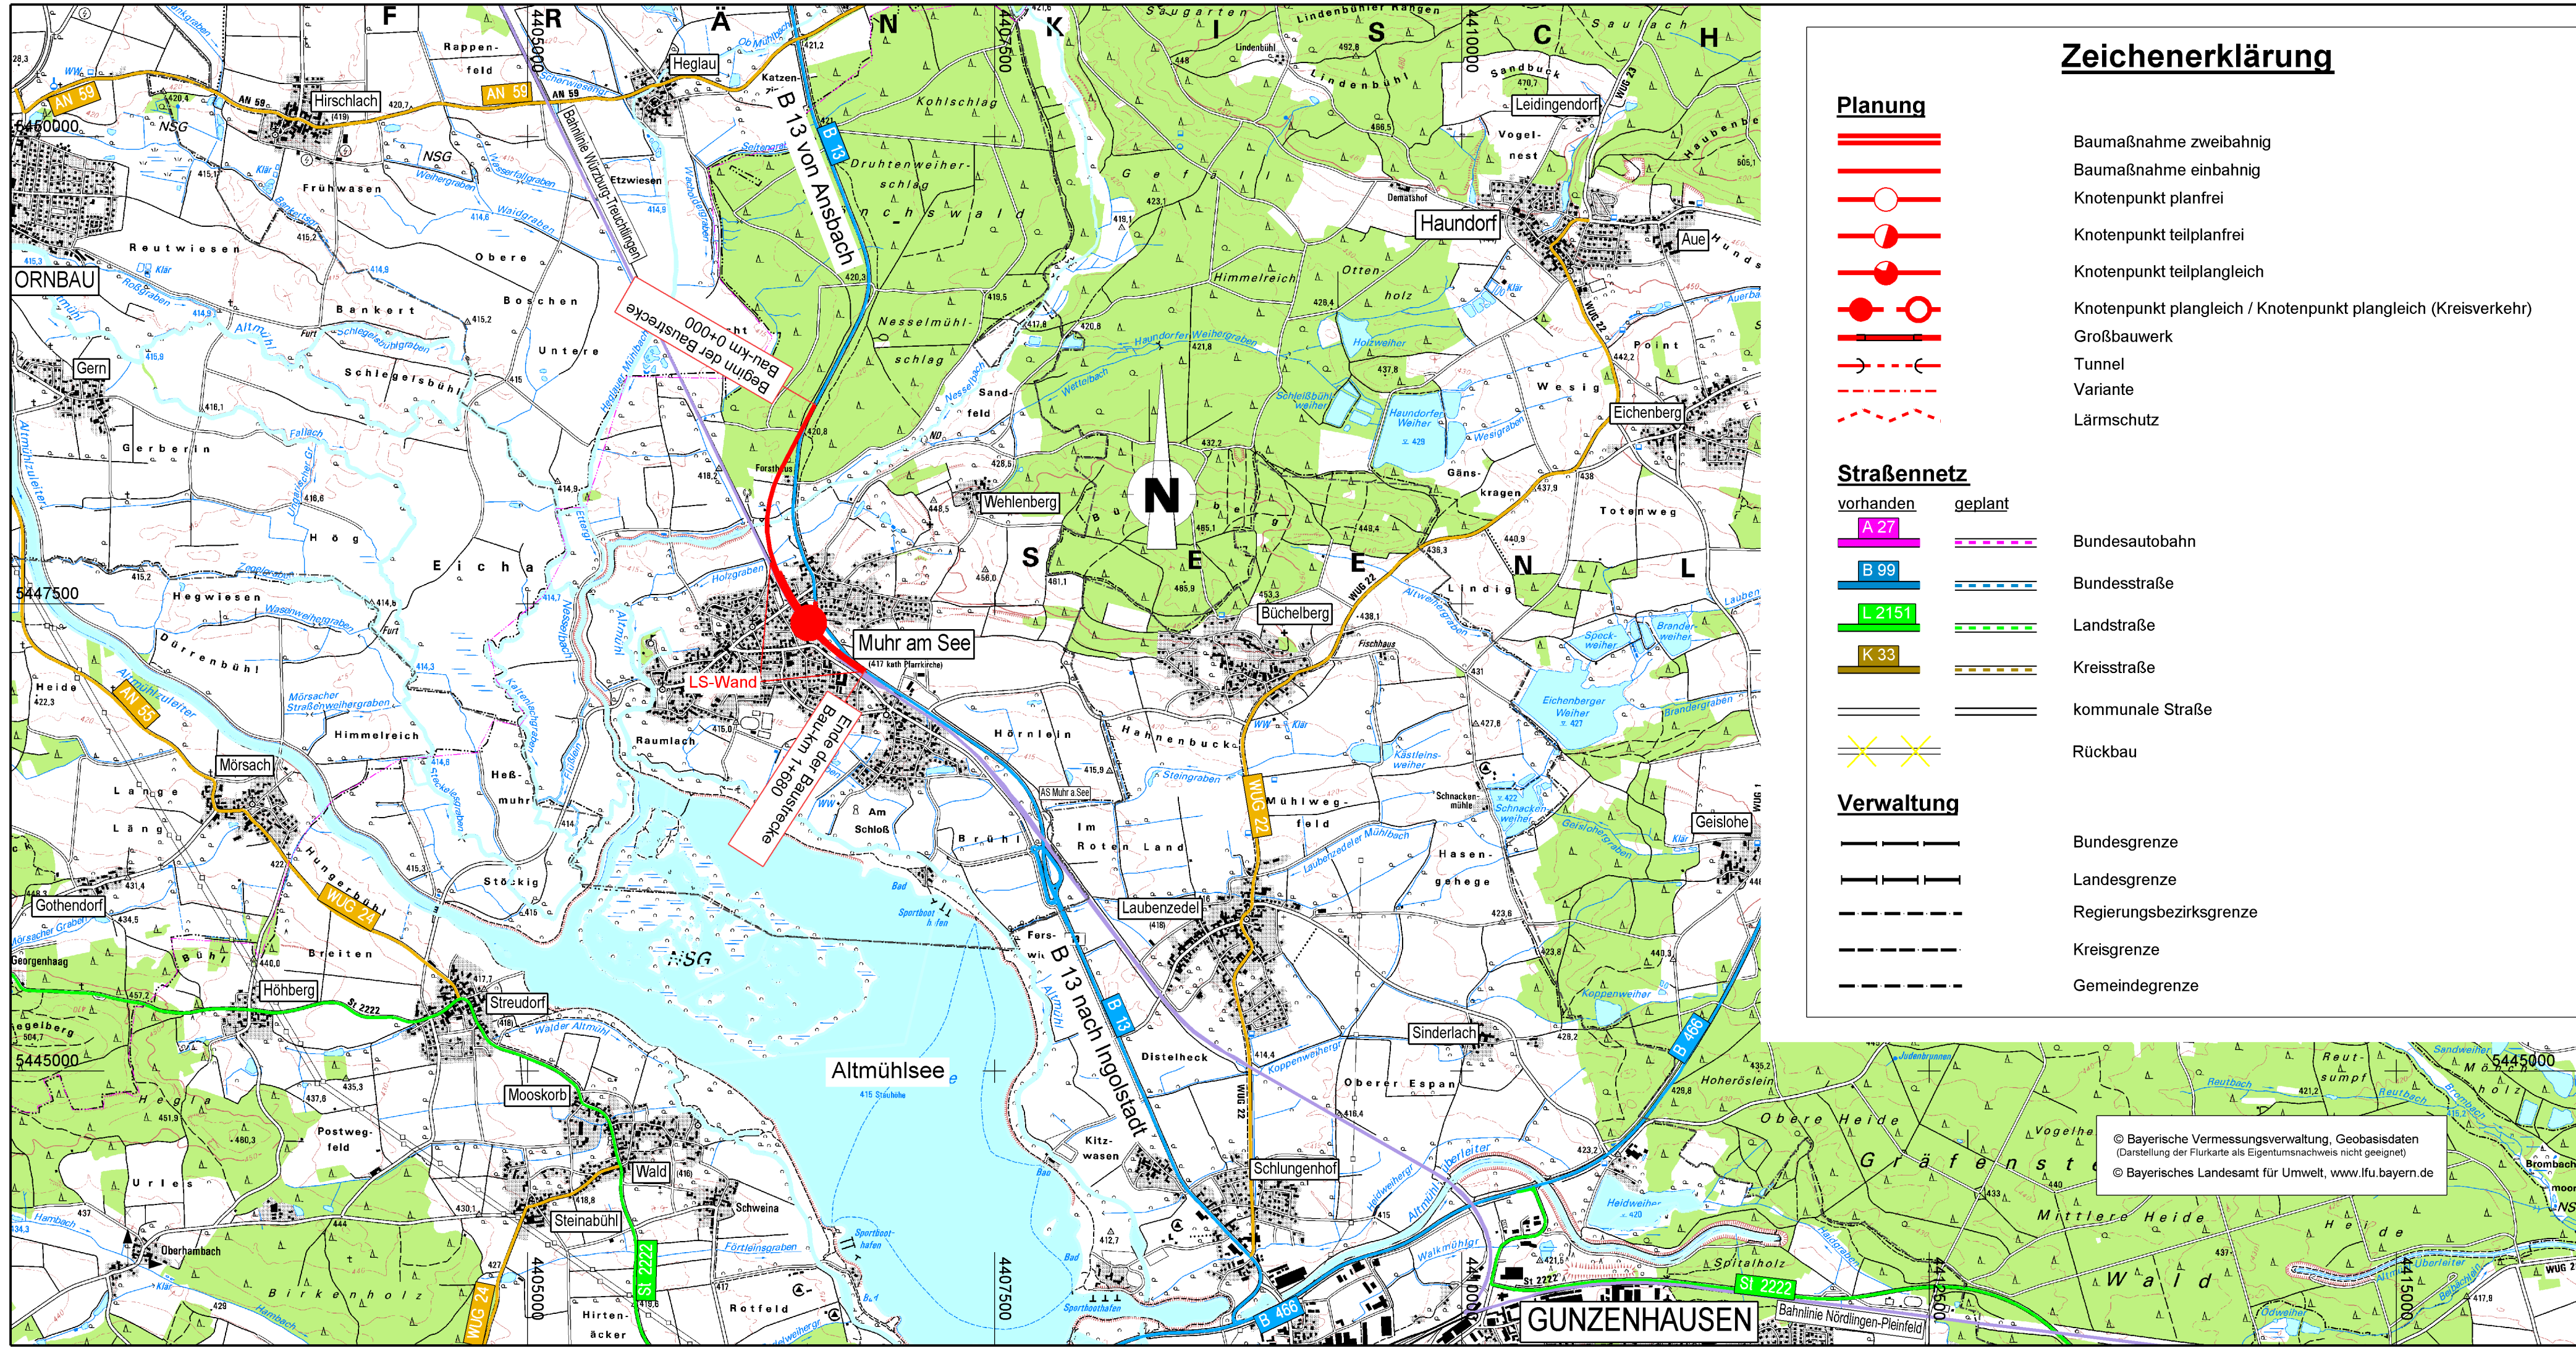

Zeichenerklärung

Planung

- Baumaßnahme zweibahnig
- Baumaßnahme einbahnig
- Knotenpunkt planfrei
- Knotenpunkt teilplanfrei
- Knotenpunkt teilplangleich
- Knotenpunkt plangleich / Knotenpunkt plangleich (Kreisverkehr)
- Großbauwerk
- Tunnel
- Variante
- Lärmschutz

Straßennetz

- | vorhanden | geplant | |
|-----------|---------|------------------|
| | | Bundesautobahn |
| | | Bundesstraße |
| | | Landstraße |
| | | Kreisstraße |
| | | kommunale Straße |
| | | Rückbau |

Verwaltung

- | | |
|--|-------------------------|
| | Bundesgrenze |
| | Landesgrenze |
| | Regierungsbezirksgrenze |
| | Kreisgrenze |
| | Gemeindegrenze |

Staatliches Bauamt Ansbach

bearbeitet:	11 / 2012	Fichtner
gezeichnet:	07 / 2013	Fichtner
geprüft:	08 / 2013	Dr. Schäfer
PSP Nr.:		
Projekt:	B13_OUen-Stadeln-Schlungenhof_BVWP	

Würzburger Landstraße 22
91522 Ansbach

Tel.: 0981/8905-0, Fax: 0981/8905-1104, E-Mail: poststelle@stbaan.bayern.de

Projektanmeldung BVWP 2015

Straßenbauverwaltung Freistaat Bayern

Staatliches Bauamt Ansbach

Unterlage / Blatt-Nr.: 3 / 1
Übersichtslageplan

Projekt-Nr.: B013-G050-BY Teilprojekt-Nr.: B013-G050-BY-T02-BY

Maßstab: 1 : 25 000

B 13, A 6 (AS Ansbach) - B466 (Gunzenhausen)
OU Stadeln

aufgestellt:
Staatliches Bauamt Ansbach

Schmidt, Ltd. Baudirektor
Ansbach, den 07.08.2013

© Bayerische Vermessungsverwaltung, Geobasisdaten
(Darstellung der Flurkarte als Eigentumsnachweis nicht geeignet)
© Bayerisches Landesamt für Umwelt, www.lfu.bayern.de