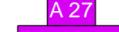
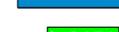
 


Zeichenerklärung

Planung


-  Baumaßnahme zweibahnig
-  Baumaßnahme einbahnig
-  Knotenpunkt planfrei
-  Knotenpunkt teilplanfrei
-  Knotenpunkt teilplangleich
-  Knotenpunkt plangleich / Knotenpunkt plangleich (Kreisverkehr)
-  Großbauwerk
-  Tunnel
-  Variante
-  Lärmschutz

Straßennetz

- | vorhanden | geplant | |
|--|---|------------------|
|  A 27 |  | Bundesautobahn |
|  B 99 |  | Bundesstraße |
|  L 2151 |  | Landstraße |
|  K 33 |  | Kreisstraße |
|  |  | kommunale Straße |
|  |  | Rückbau |

Verwaltung

-  Bundesgrenze
-  Landesgrenze
-  Regierungsbezirksgrenze
-  Kreisgrenze
-  Gemeindegrenze

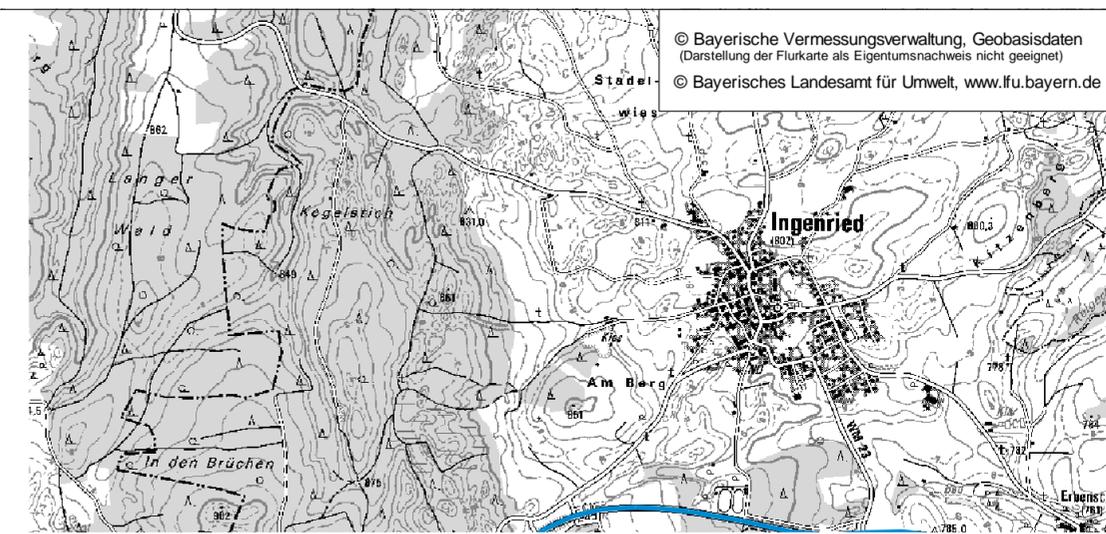

© Bayerische Vermessungsverwaltung, Geobasisdaten
(Darstellung der Flurkarte als Eigentumsnachweis nicht geeignet)
© Bayerisches Landesamt für Umwelt, www.lfu.bayern.de

Staatliches Bauamt Kempten



bearbeitet:	August 2013	Rieg
gezeichnet:	August 2013	Ehrhardt
geprüft:	August 2013	Merk

Rottachstraße 13
87439 Kempten

Tel.: 0831/5243-02, Fax: 0831/5243-3333, E-Mail: poststelle@stbake.bayern.de

PSP Nr.: B72S.ABBA0015.00

Projekt: BVWP_2015_Abt2

Projektanmeldung BVWP 2015

Straßenbauverwaltung Freistaat Bayern

Staatliches Bauamt Kempten

Unterlage / Blatt-Nr.:
Übersichtslageplan


Straße / Abschn.-Nr. / Station:

Projekt-Nr.: B016-G010-BY

Teilprojekt-Nr.: B016-G010-BY-T01-BY
Maßstab: 1 : 25000

B16, B12 (Marktoberdorf) - Füssen
OU Marktoberdorf/Bertoldshofen (B472)

aufgestellt:
Staatliches Bauamt Kempten

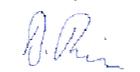
Fischle, Ltd. Baudirektor
Kempten, den 01.10.2013