

Zeichenerklärung

 
 
Planung

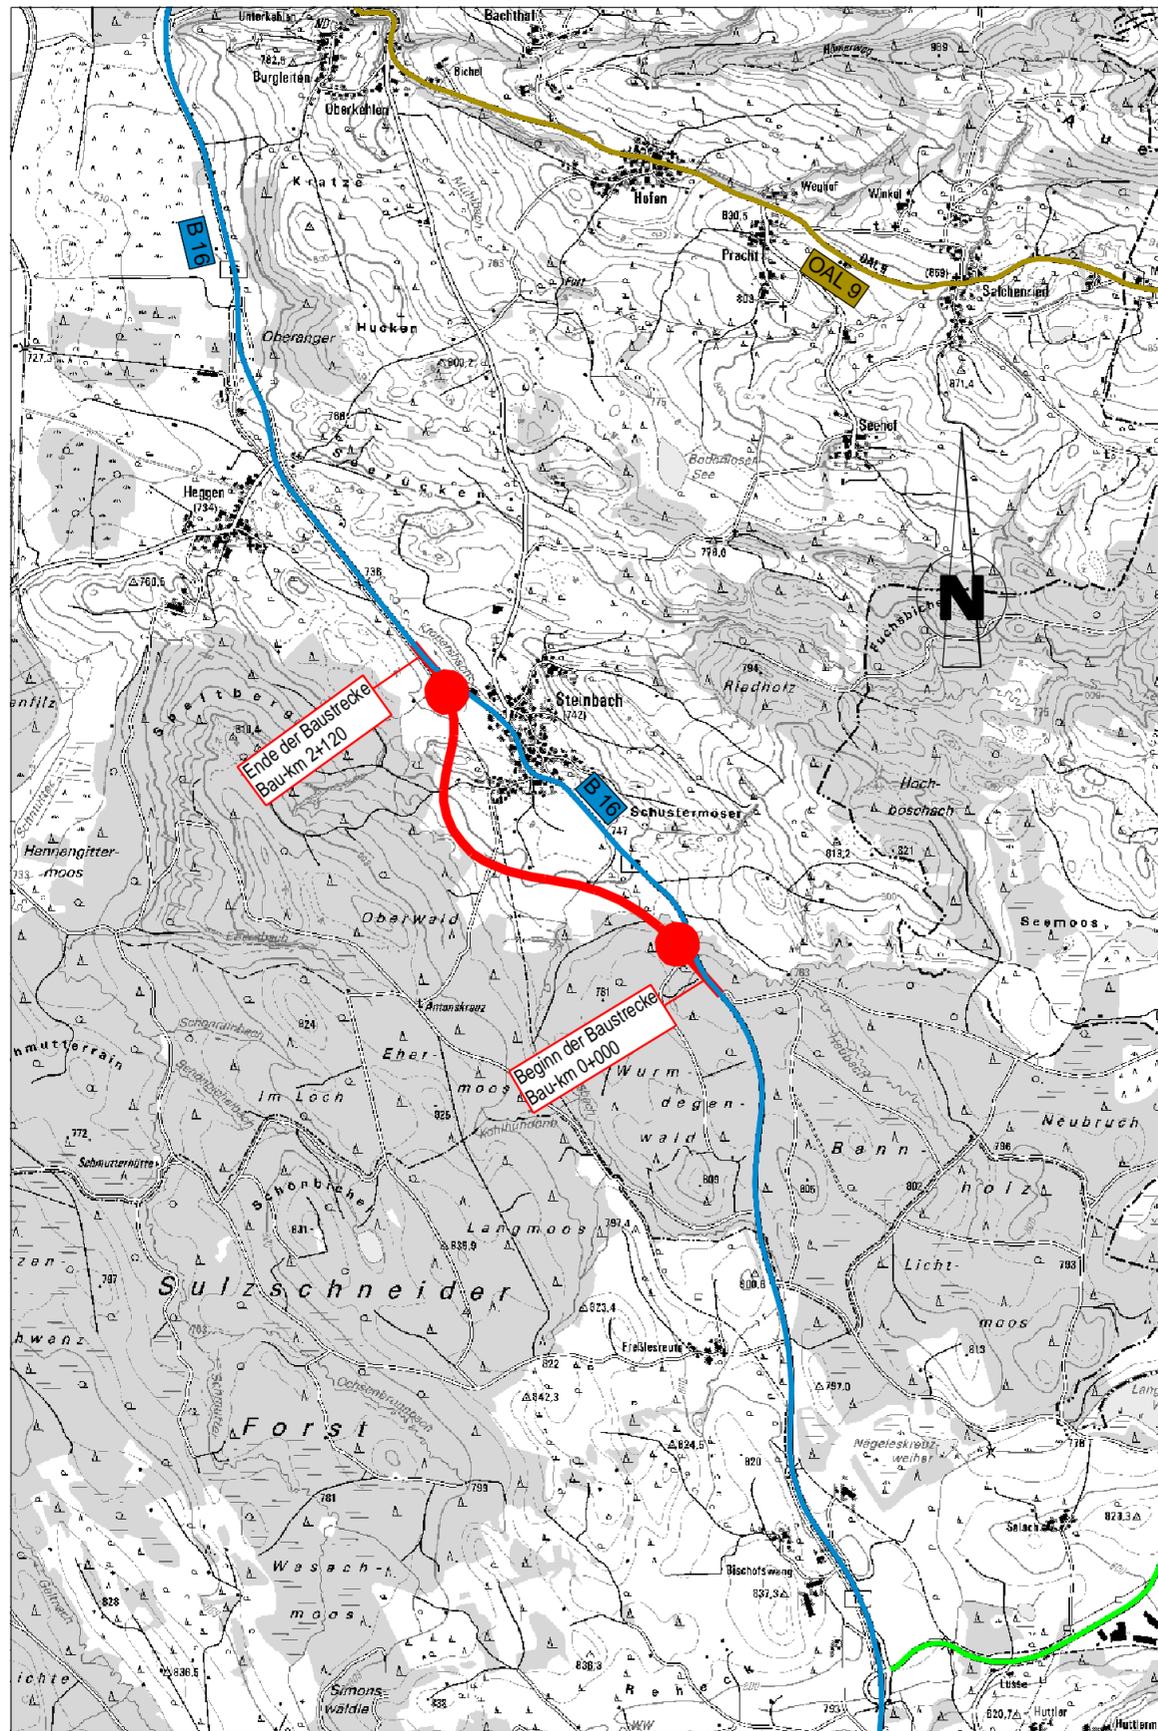
-  Baumaßnahme zweibahnig
-  Baumaßnahme einbahnig
-  Knotenpunkt planfrei
-  Knotenpunkt teilplanfrei
-  Knotenpunkt teilplangleich
-  Knotenpunkt plangleich / Knotenpunkt plangleich (Kreisverkehr)
-  Großbauwerk
-  Tunnel
-  Variante
-  Lärmschutz

Straßennetz

- | vorhanden | geplant | |
|---|---|------------------|
|  |  | Bundesautobahn |
|  |  | Bundesstraße |
|  |  | Landstraße |
|  |  | Kreisstraße |
|  |  | kommunale Straße |
|  |  | Rückbau |

Verwaltung

-  Bundesgrenze
-  Landesgrenze
-  Regierungsbezirksgrenze
-  Kreisgrenze
-  Gemeindegrenze



Staatliches Bauamt Kempten



Rottachstraße 13
 87439 Kempten

Tel.: 0831/5243-02, Fax: 0831/5243-3333, E-Mail: poststelle@stbake.bayern.de

bearbeitet:	Aug. 2013	Rieg
gezeichnet:	Aug. 2013	Ehrhardt
geprüft:	Aug. 2013	Merk
PSP Nr.: B72S.ABBA0003.00		
Projekt: BVWP_2015_Abt2		

Projektanmeldung BVWP 2015

Straßenbauverwaltung Freistaat Bayern

Staatliches Bauamt Kempten

Straße / Abschn.-Nr. / Station:

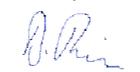
Projekt-Nr.: B016-G010-BY

Teilprojekt-Nr.: B016-G010-BY-103
 Maßstab: 1 : 25000

Unterlage / Blatt-Nr.:
 Übersichtslageplan

B16, B12 (Marktoberdorf) - Füssen
 OU Steinbach

aufgestellt:
 Staatliches Bauamt Kempten


 Fischle, Ltd. Baudirektor
 Kempten, den 01.10.2013